


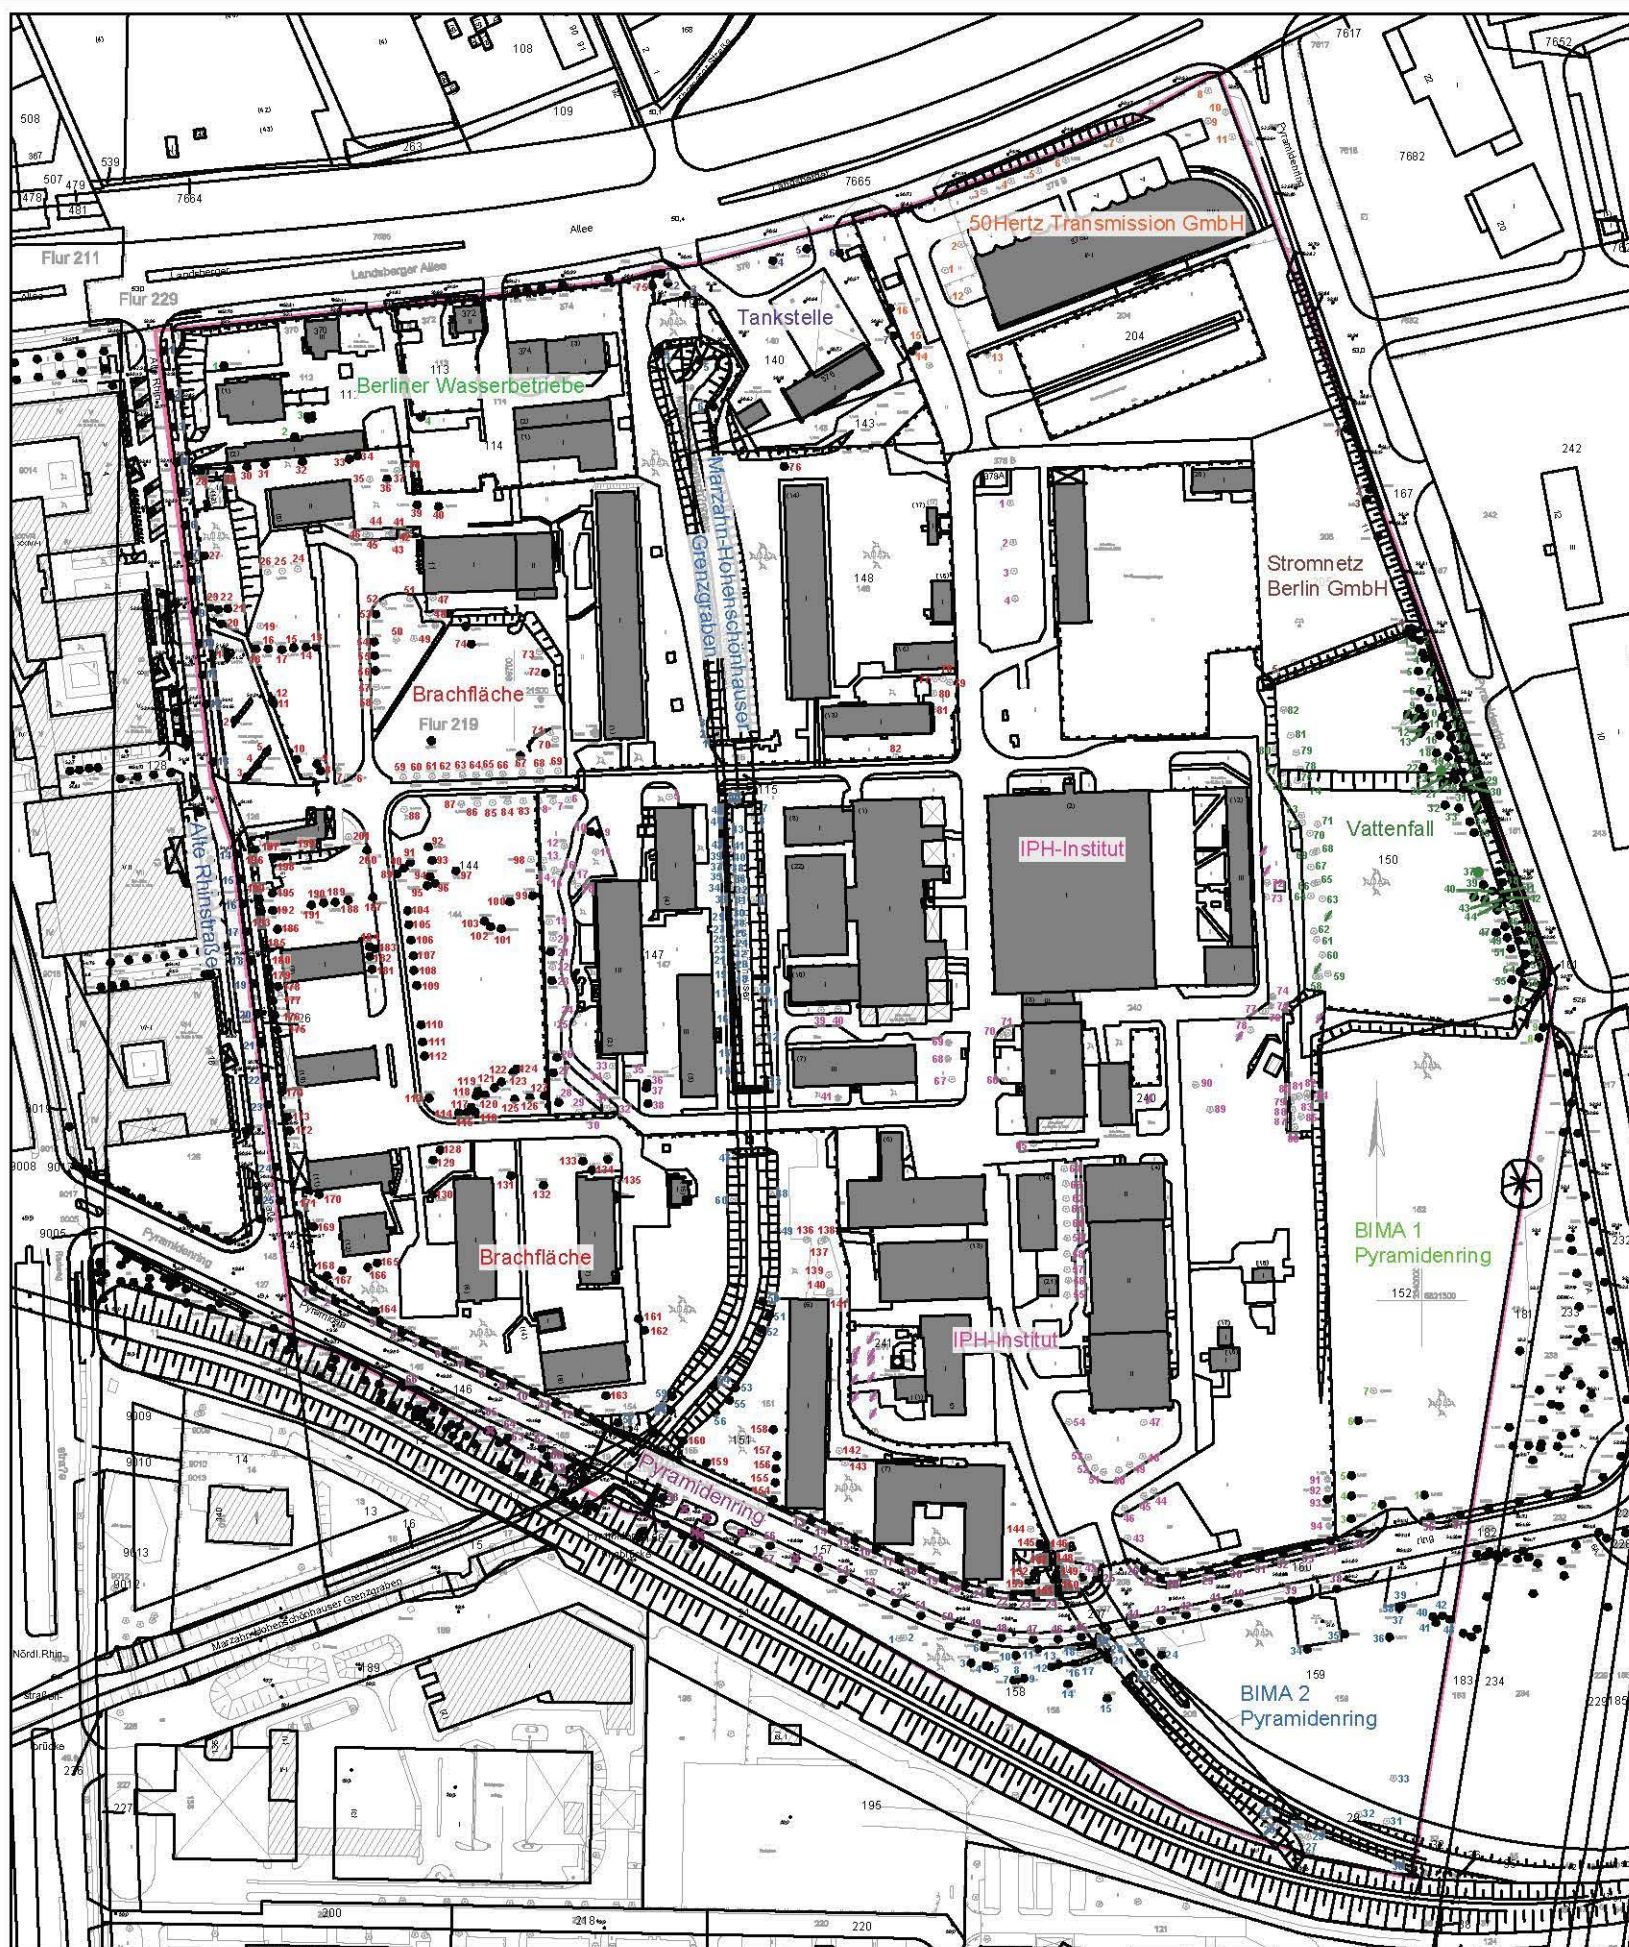

Fläche 50 Hertz Transmission GmbH Baum-Nr. 1-16

Fläche Alte Rhinstraße Baum-Nr. 1-25

Fläche Berliner Wasserbetriebe Baum-Nr. 1-4

Fläche BIMA 1 Pyramidenring Baum-Nr. 1-9

Fläche BIMA 2 Pyramidenring Baum-Nr. 1-43

Fläche Brachfläche Baum-Nr. 1-201

Fläche IPH-Institut Baum-Nr. 1-94

Fläche Marzahn-Hohenschönhauser-Grenzgraben Baum-Nr. 1-60

Fläche Pyramidenring Baum-Nr. 1-66

Fläche Stromnetz Berlin GmbH Baum-Nr. 1-5

Fläche Tankstelle Baum-Nr. 1-7

Fläche Vattenfall Baum-Nr. 1-82

Die Bäume wurden entsprechend vorliegendem Lageplan kartiert.
Das Kataster ist örtlich nachzuprüfen und ggf. zu ergänzen bzw. zu aktualisieren.

Bezirk Marzahn-Hellersdorf, Ortsteil Marzahn Bebauungsplan XXI-23

für das Gelände zwischen Landsberger Allee, Pyramidenring, den
Flurstücken 181, 182, 183, 32 und 33, den ehemaligen Industrie-
bahngleisen sowie Alte Rhinstraße

Baumkataster

Stand November 2025

Maßstab 1:250

Trautmann Landschaftsarchitekten
Leibnizstr. 28 - 10625 Berlin
www.trautmann-la.de