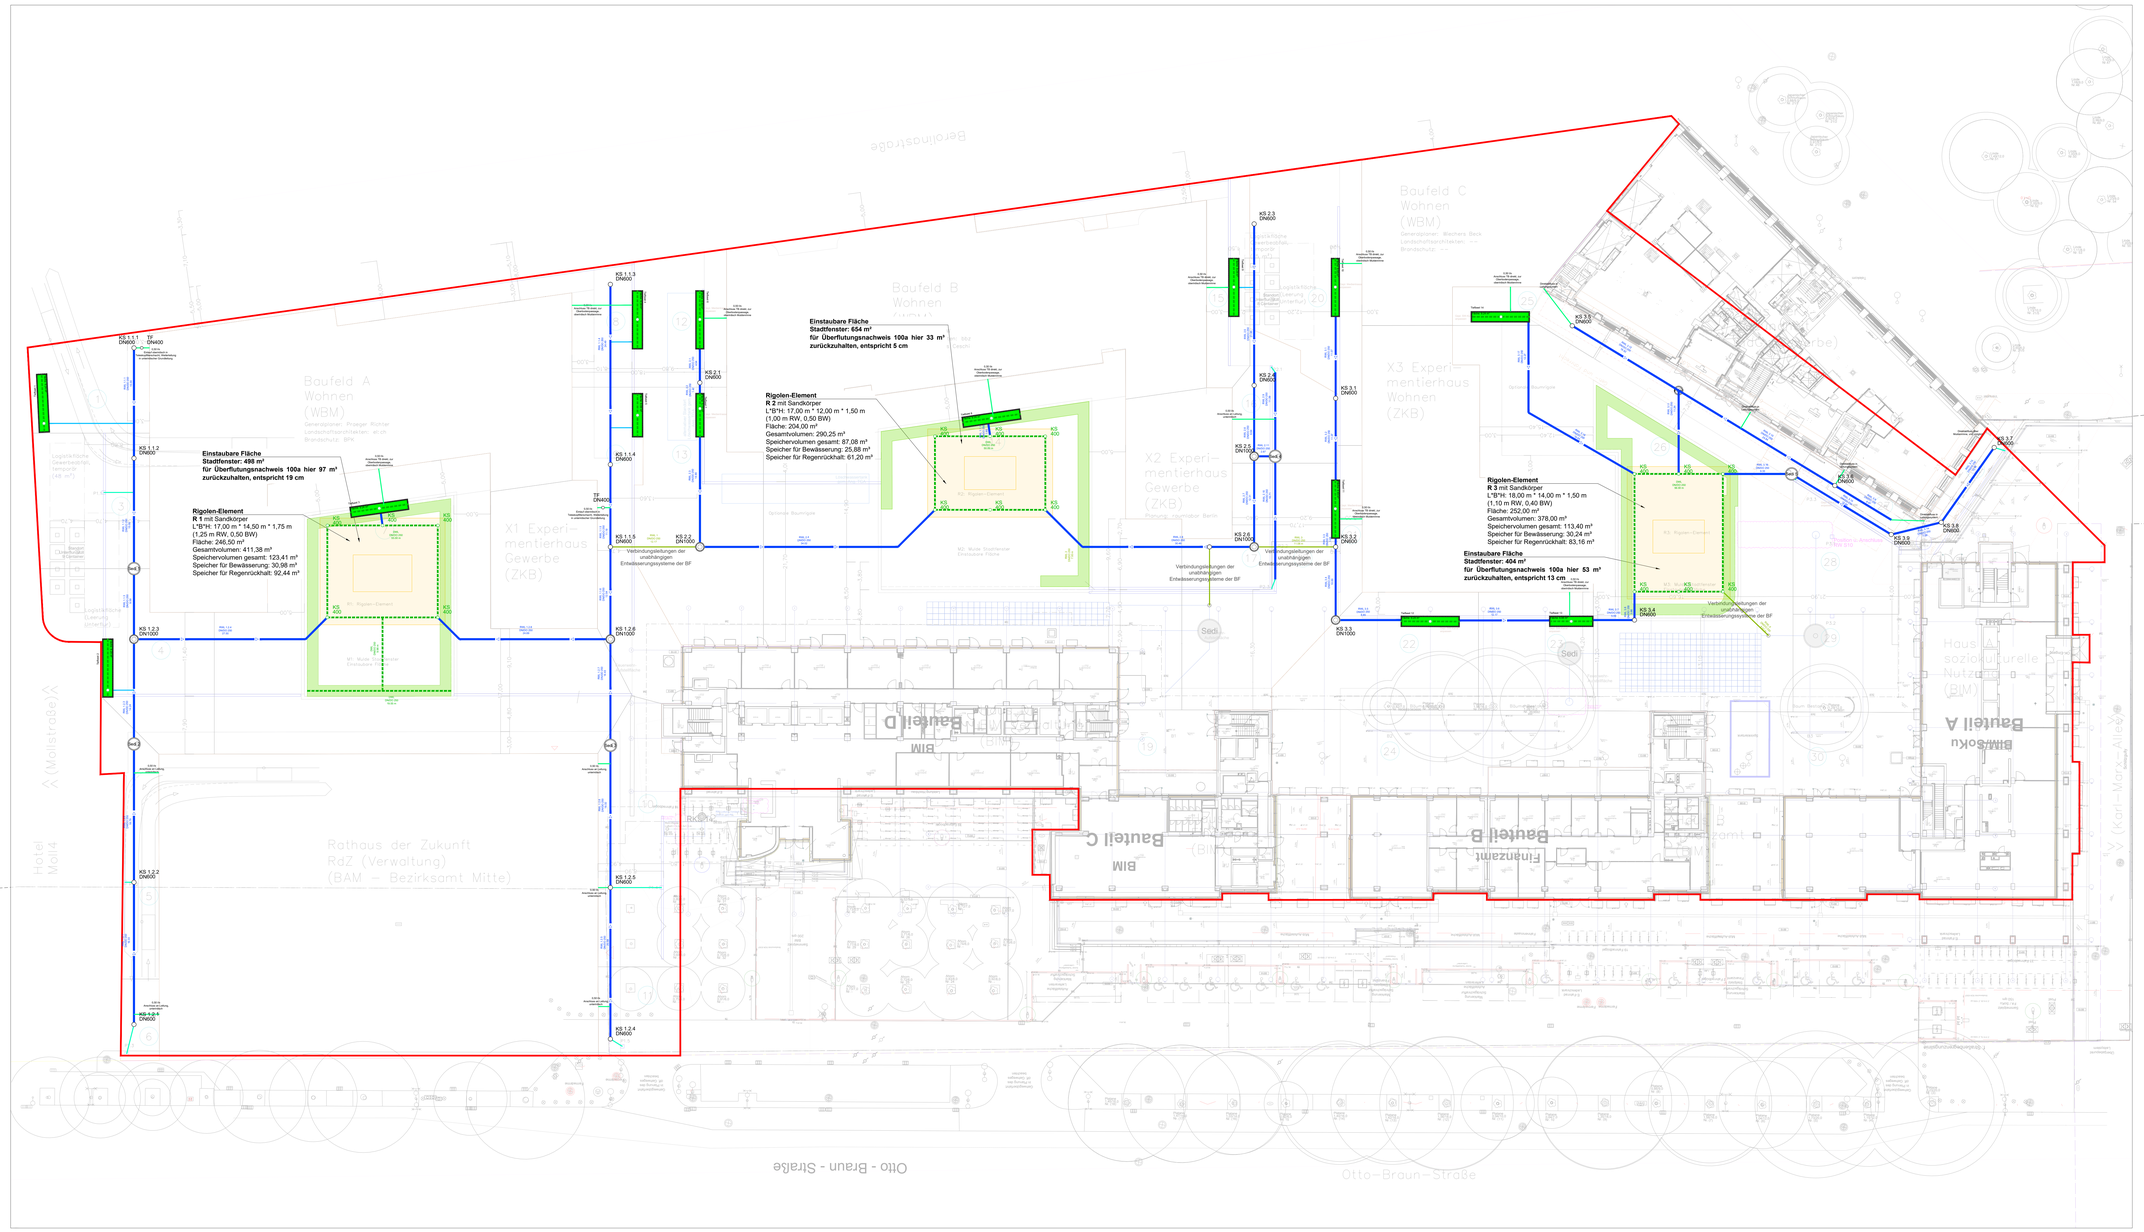

LEGENDE - RWP

- Grundleitung RW
- RW-Leitung Dach Anschlüsse
- RW-Leitung FF Anschlüsse
- RW-Leitung hydraulische Verbindung der einzelnen System
- Drainagerohre
- Tiefbeet Anschlüsse an das Leitungsnetz

Sedi	Sedimentationsschacht
TF	Teleskopfilter
DO	Deckeloberkante
RS	Rohrsohle

- Tiefbeet Überläufe und Rigolenkontrollschächte
- Sedimentationsschacht
- Teleskopfilterschacht
- Kontrollschächte
- Tiefbeete mit Rigole
- Rohrrigole
- Muldenfläche oder Grünfläche zur oberirdischen Versickerung

0 5 10 15 20 25 m

Index	Datum	Änderungen/Ergänzungen	Zeichen
01	09.02.2026	Original	MW

HdS - Haus der Statistik

PROJEKT

Haus der Statistik

Karl-Marx-Allee 1
10178 Berlin

BAUHERRSCHAFT

WBM Wohnungsbaugesellschaft Berlin-Mitte mbH
Bezirksamt Berlin Mitte (BAM)
Senat der Stadt Berlin (SenStadt)
Berliner Immobilien Managment (BIM)

PLANUNG - Freianlagen:

LA.BAR Landschaftsarchitekten
Neuenburger Straße 23
D-10969 Berlin
Telefon: +49 (0)30 / 612 01 938
info@la-bar.de

PLANUNG - wasserwirtschaftliche Anlagen:

INGENIEURBÜRO KRAFT
Beratende Ingenieure für Wasserwirtschaft
Hohenzollerndamm 120
D-14199 Berlin
Telefon: +49 (0)30 / 851 66 16
kraft@ib-kraft.de

Gezeichnet	MW	Datum 05.06.2025
Bearbeitet	MW	Datum 09.02.2026
Geprüft	HK	Datum 09.02.2026

PLANUNGSPHASE: Konkretisierung des Entwässerungskonzeptes

PLANINHALT: Lageplan: RW-Anlagen

DIN A0+	1:250	1.1	-	-
Blattformat	Maßstab	interne Nummer	Blatt-Nummer	Index

© LA.BAR Berlin