


Anlage 14, Flächen Kindertagespflegestelle

Grundriss Kindertagespflegestätte - Stand 12.03.2024

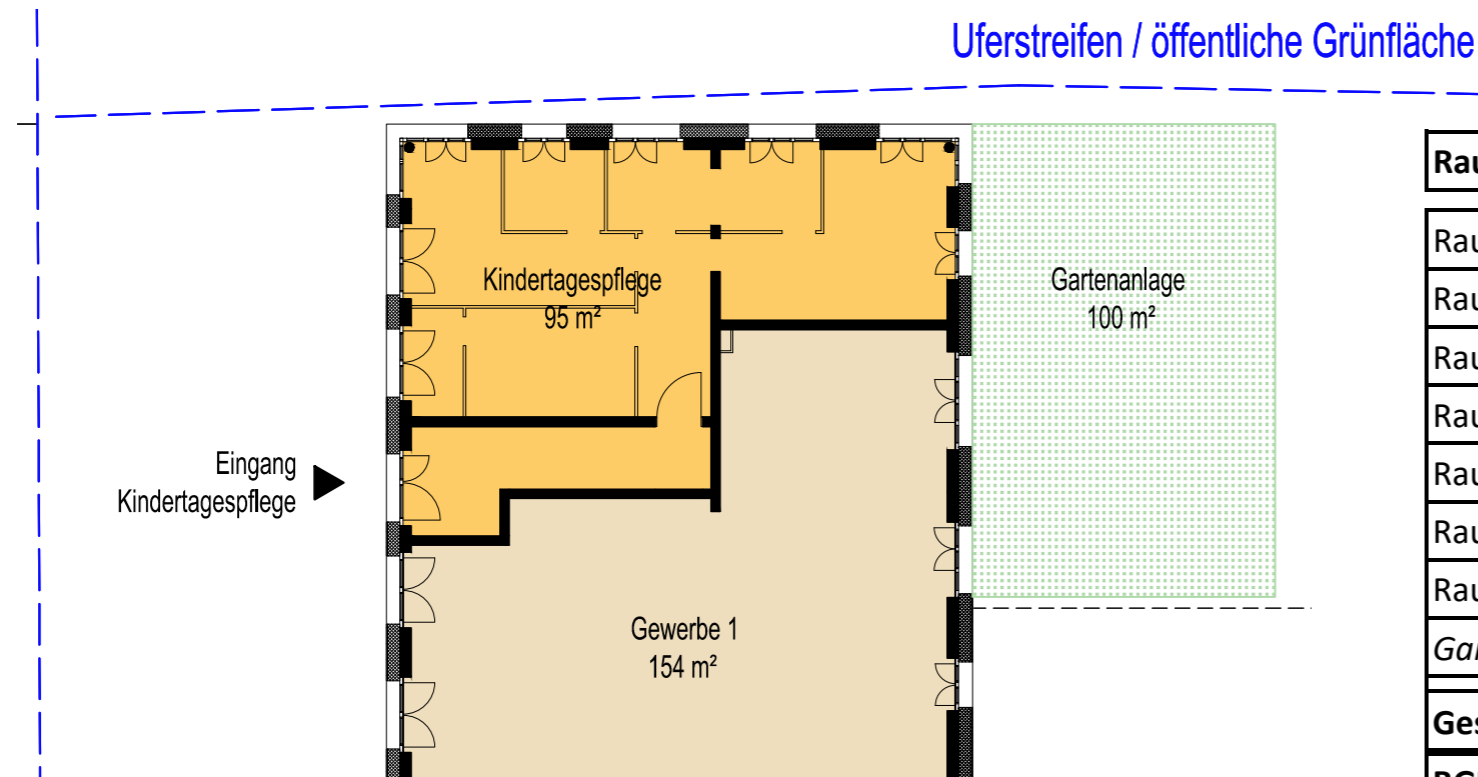

Raum	Raumbezeichnung	NF
Raum 1	Küche	17,20 m ²
Raum 2	Büro	5,82 m ²
Raum 3	Bad	12,58 m ²
Raum 4	Spielraum	21,80 m ²
Raum 5	Schlafrum	12,60 m ²
Raum 6	Flur	9,24 m ²
Raum 7	Eingang	16,50 m ²
<i>Gartenanlage</i>		<i>100m²</i>
Gesamt NF		95,74 m²
BGF		125,01 m²

