Anlage 9, Lageplan "öffentliche Spielfläche

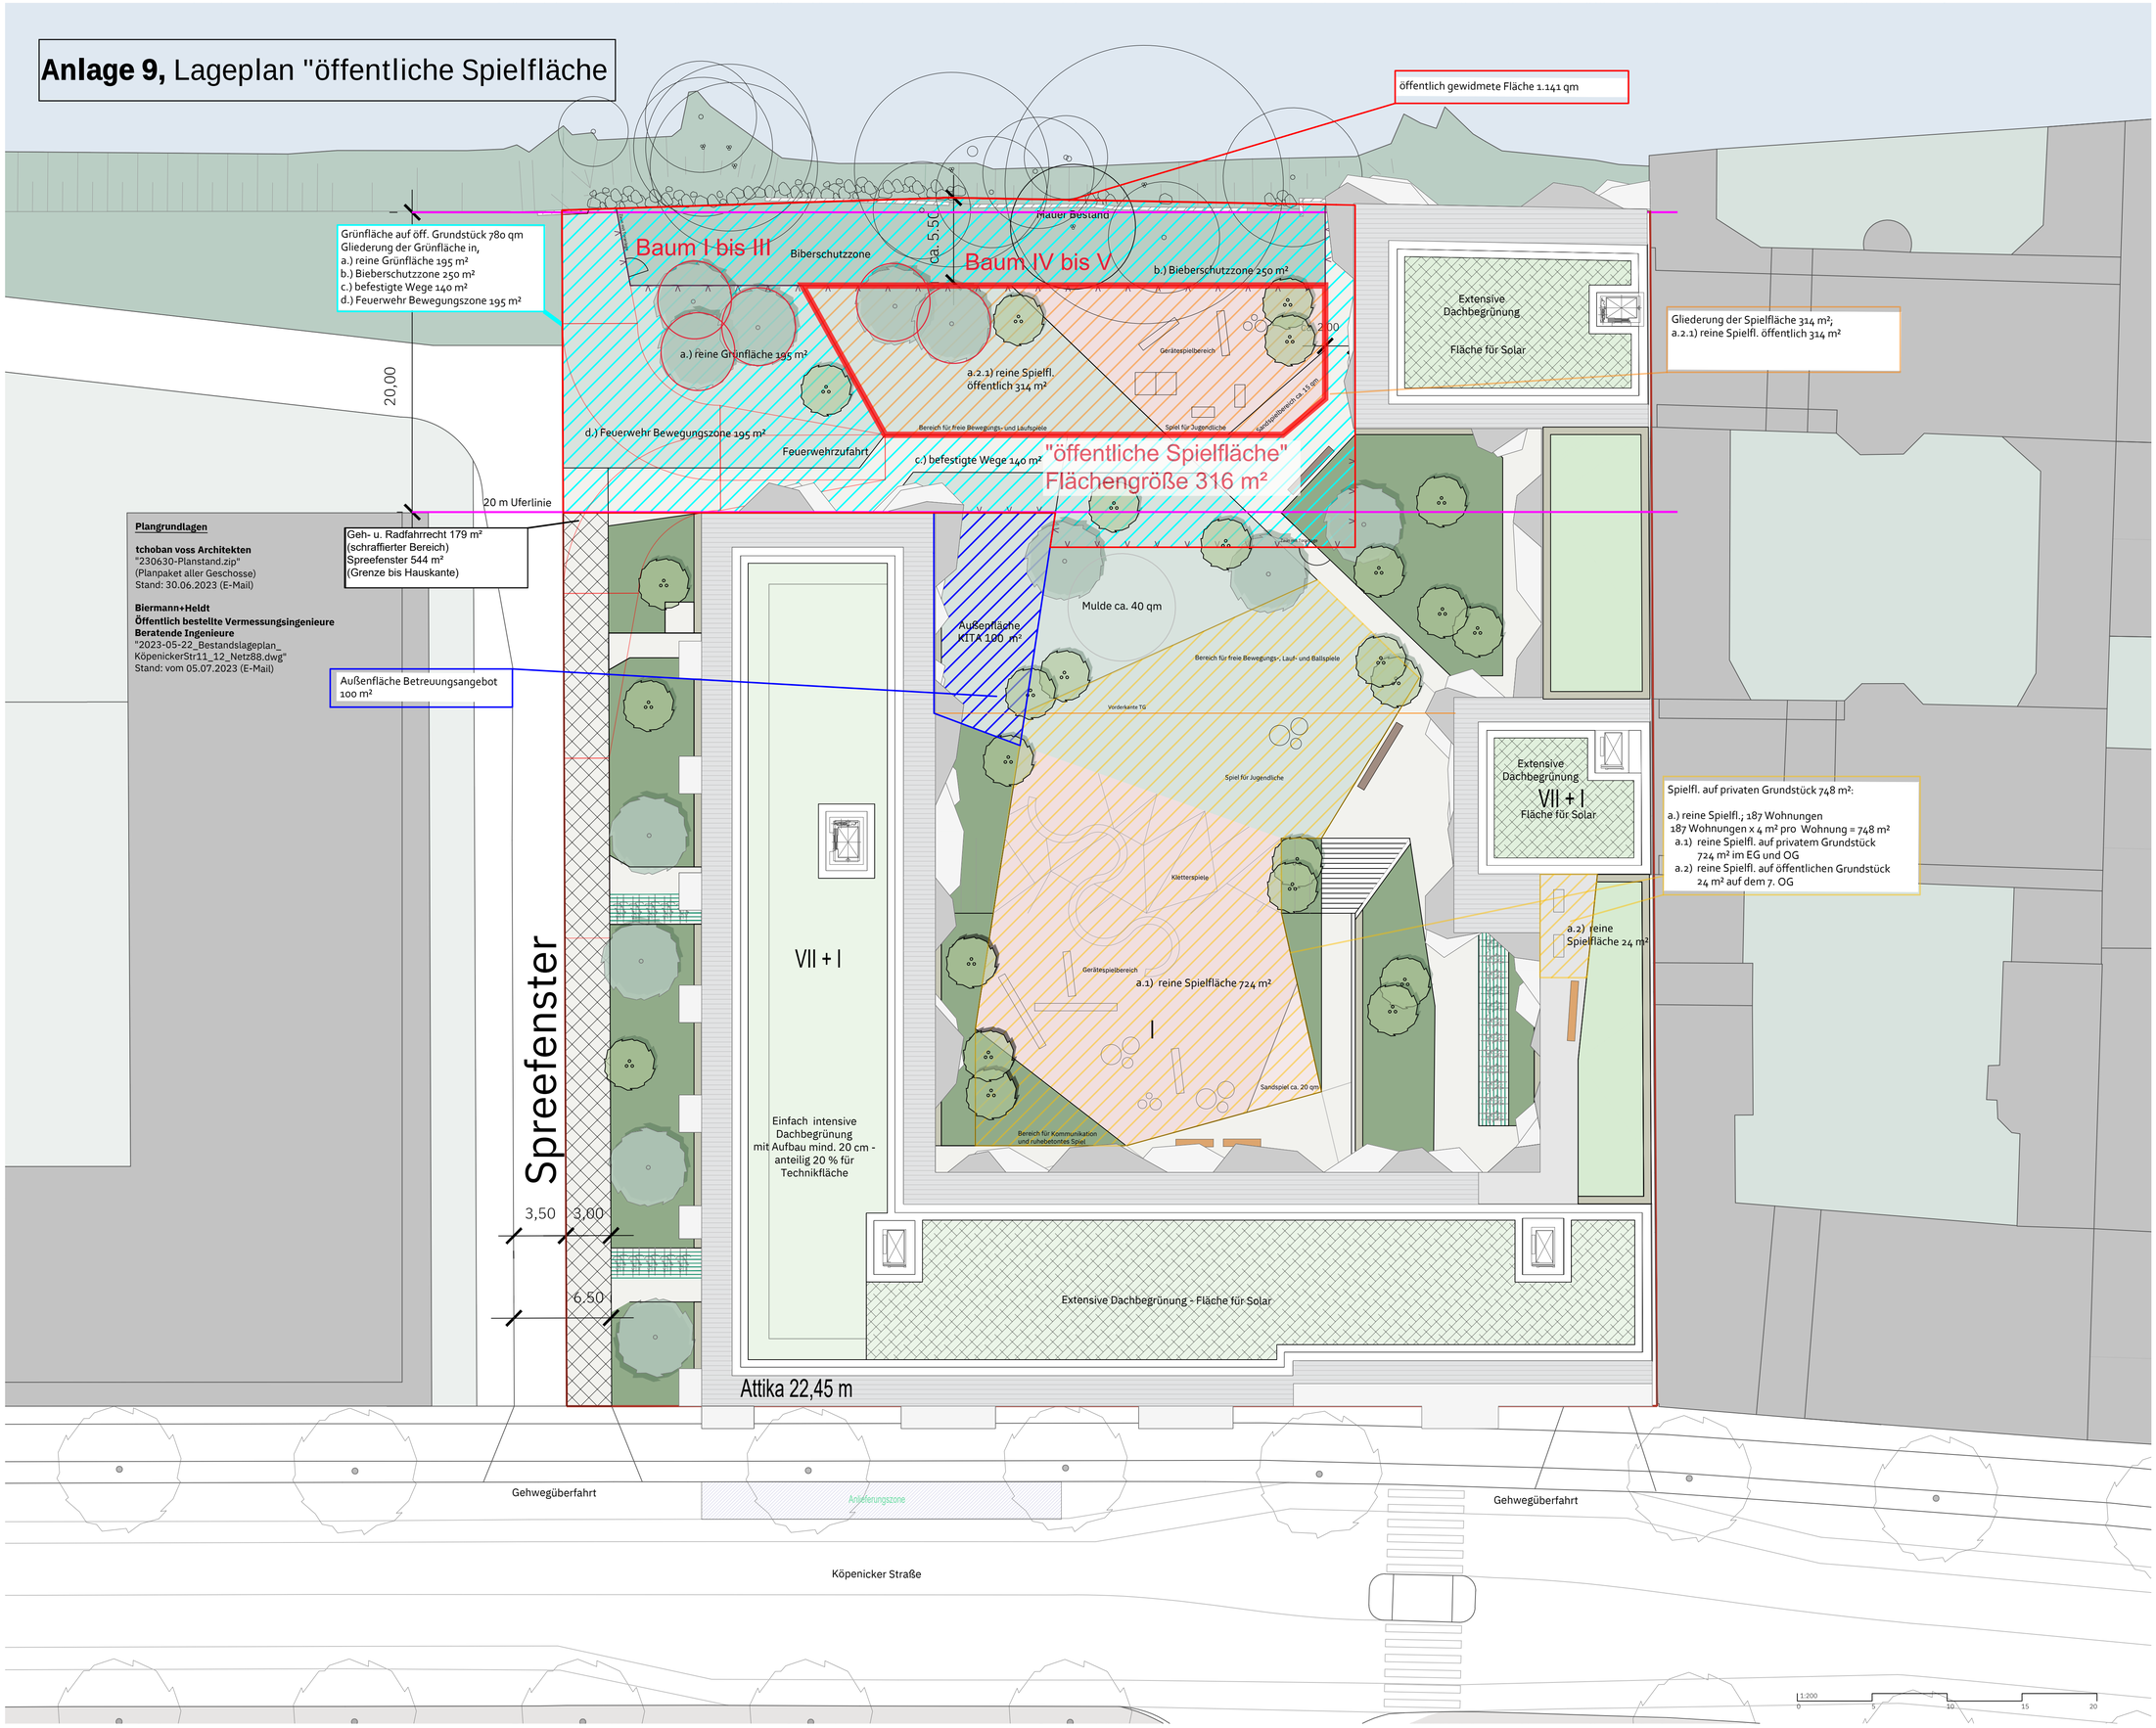

Plangrundlagen

tchoban voss Architekten
"230630-Planstand.zip"
(Planpaket aller Geschosse)
Stand: 30.06.2023 (E-Mail)

Biermann+Heldt
Öffentlich bestellte Vermessungsingenieure
Beratende Ingenieure
"2023-05-22_Bestandslageplan_
KöpenickerStr11_12_Netz88.dwg"
Stand: vom 05.07.2023 (E-Mail)

Planung

Bearbeitungsperimeter

Bearbeitungsperimeter

Tiefgarage

Gehrecht

Flächen öffentlich

Grünfläche - öffentlich

Betreuungsangebot Freiflächen - öffentlich

Spielflächen öffentlich

Flächen privat

Spielflächen privat

Übersicht

Köpenicker Straße
Berlin

Grün- und Freiflächenplan
Vorprojekt

Mst. 1:200

Plan Nr.	Grün und Freiflächenplan
Plandatum	08.08.2023 Fie
Revision	
Geprüft	Fie
Format	A1
Dateiname	1725 02 012.dwg
Bauherr	Trei Real Estate
Architektur	Tchoban Voss Architekten

Landschaftsarchitektur
Stadtplanung
Berlin Genf München
Stuttgart Zürich

Uniola AG
Crellestraße 29-30
10827 Berlin
+49 30 7895280 00