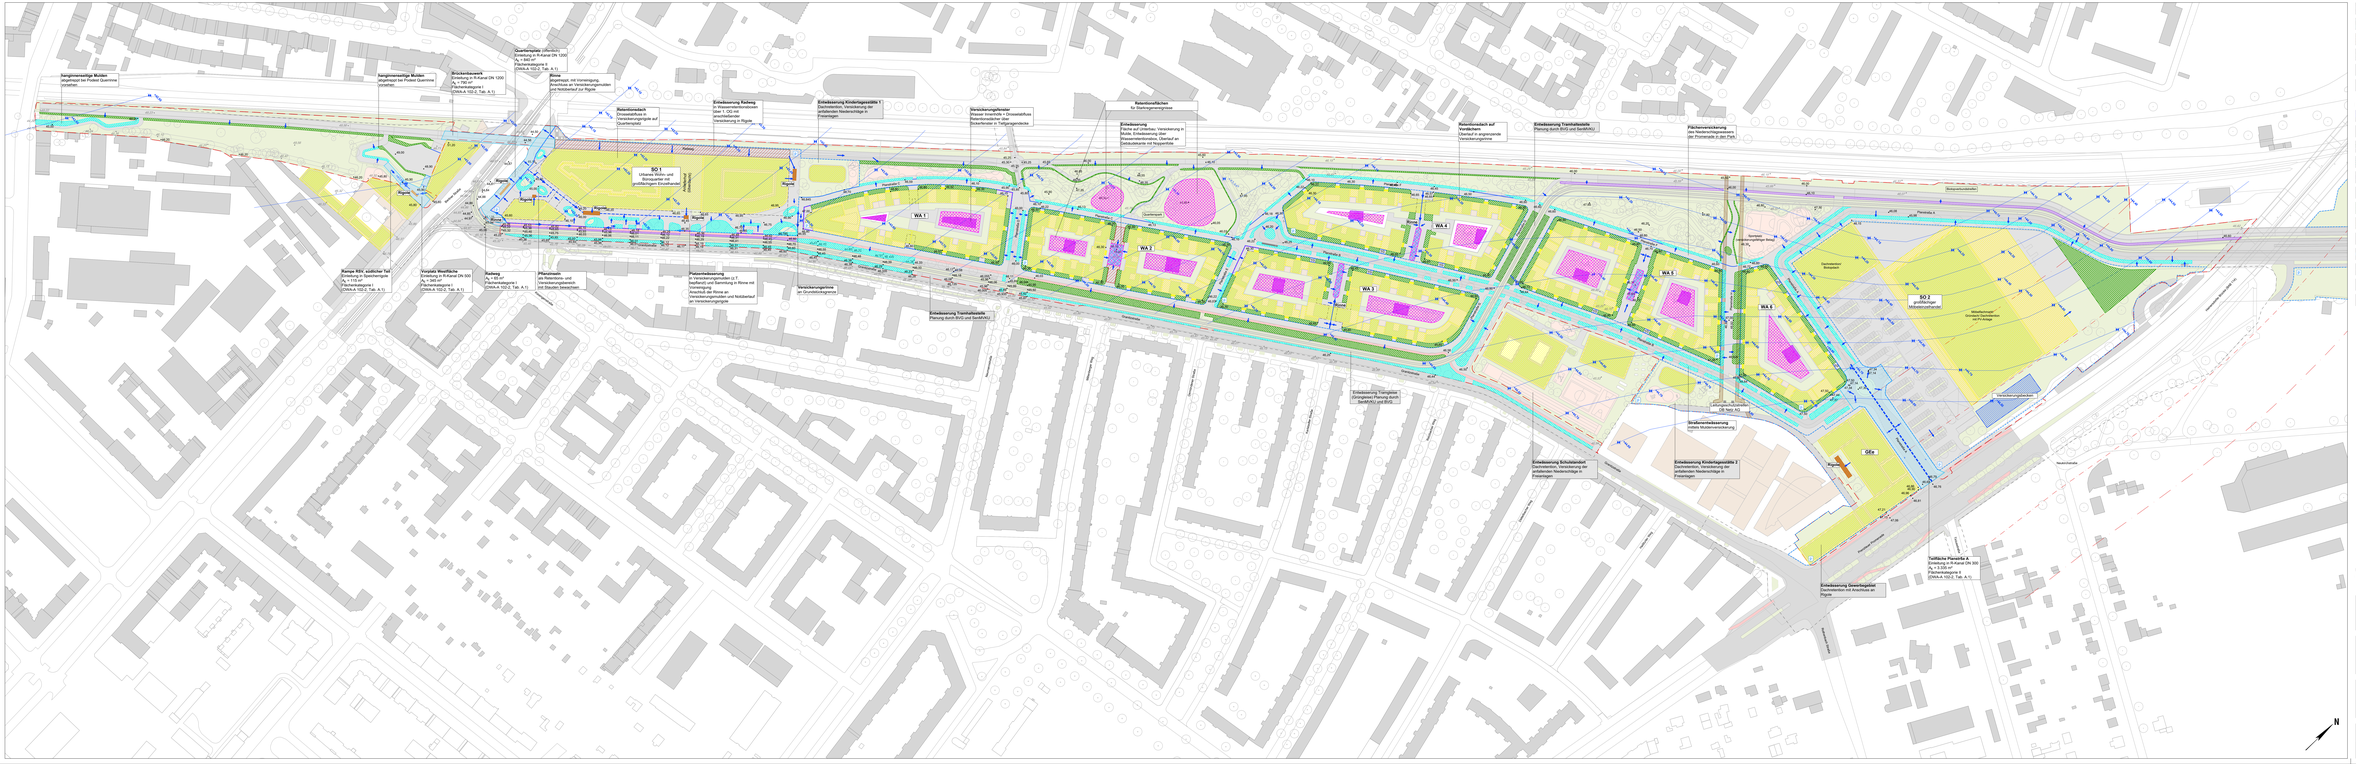
hangmoosartige Mulden
abgedeckt bei Pocket Quartiere
ersetzen
hangmoosartige Mulden
abgedeckt bei Pocket Quartiere
ersetzen
Brückenbauwerk
Einleitung in R-Kanal DN 1200
A_E = 780 m²
Flächenkategorie I
(DWA-A 102-2, Tab. A.1)
Quartierplatz (offenbar)
Einleitung in R-Kanal DN 1200
A_E = 1.000 m²
Flächenkategorie II
(DWA-A 102-2, Tab. A.1)
Bauwerk mit Vorreinigung,
Anschluss an Versickerungsmulden
und Notüberlauf zur Rigole
Rückhaltebecken
Versickerung
(Versickerungsrigole auf
Quartierplatz)
SO 1
Urbanes Wohn- und
Bürosquartier mit
großflächigem Einzelhandel
Einleitung Radweg
in Wasserrückhaltebecken
Qsw: 1 OG mit
Versickerung in Rigole
Versickerung in Rigole
Einleitung Kindertagesstätte 1
Dachrinnen, Versickerung der
anfallenden Niederschläge in
Pflanztrögen
Versickerungsfenster
Versickerung in Dreiwandfolos
Retentionsboden über
Dickerfenster in Tiefgaragenrampe
Retentionsflächen
in Starkregenereignissen
Einleitung
Qsw: 1 OG mit Versickerung in
Rigole, Einleitung über
Wasserretentionsbox, Überlauf an
Gebäudetrafo mit Notpumpe
Versickerung
auf Vorplatz
Überlauf in angrenzende
Versickerungsmulde
Einleitung Transformatorstelle
Planung durch BVG und Bauträ(BVG)
Flächenversickerung
des Niederschlagswassers
an Promenade 3 den Park
Rampe RSV, südlicher Tal
Einleitung in Speicherrigole
A_E = 115 m²
Flächenkategorie I
(DWA-A 102-2, Tab. A.1)
Vorplatz Westfläche
Einleitung in R-Kanal DN 500
A_E = 985 m²
Flächenkategorie I
(DWA-A 102-2, Tab. A.1)
Radweg
A_E = 60 m²
Flächenkategorie I
(DWA-A 102-2, Tab. A.1)
Pflanzbeete
als Retention- und
Versickerungsbereich
hat Stauziel bewegten
Pflanzbeetbepflanzung
in Versickerungsmulden (z.T.
mit Rigole) und Speicherrigole in Rinne mit
Vorreinigung,
Anschluß der Rinne an
Versickerungsmulde und Notüberlauf
an Versickerungsgräben
Versickerungsrinne
an Grundstücksgrenze
Einleitung Transformatorstelle
Planung durch BVG und Bauträ(BVG)
Einleitung Tiefgarage
Tiefgarage / Planung durch
Bauträ(BVG) und BVG
Straßenentwässerung
mittels Muldenversickerung
Einleitung Schulstandort
Dachrinnen, Versickerung der
anfallenden Niederschläge in
Pflanztrögen
Einleitung Kindertagesstätte 2
Dachrinnen, Versickerung der
anfallenden Niederschläge in
Pflanztrögen
Einleitung Grünzugsbecken
Versickerungsmulden am Anschluss an
Rigole
Tiefliegende Planstraße A
Einleitung in R-Kanal DN 300
A_E = 3.200 m²
Flächenkategorie II
(DWA-A 102-2, Tab. A.1)
SO 2
großflächiger
Einzelhandelsstandort
Versickerungsmulden
Grünanlage
Pankower Tor
Wilhelmsruher Damm
Mühlenstraße
Neue Schönholzer Straße
Straße am Schloßpark
Straße am Schloßpark
Straße am Schloßpark