

EOD CONSULTANTS FREIE FEUERWERKER

Richard Maluche Brunnenbau und Wasserversorgung GmbH
z. Hd. Herrn Schulze
Schulzendorfer Str. 86

12526 Berlin

Berlin, 30.11.2022

Freigabe Kampfmittelsondierung

Pankower Tor, Berliner Str./ Granitzstr., 13189 Berlin Pankow

Sehr geehrter Herr Schulze,

wir bedanken uns für Ihren Auftrag und übersenden Ihnen die munitionstechnische Freigabe Ihrer 22 Bohrpunkte. Die Sondierungen erfolgten am 17.10.2022 und am 10.11.2022.

Freigabe

Die für Ihr Projekt Pankower Tor, Berliner Str./ Granitzstr., 13189 Berlin Pankow untersuchten 22 Bohrpunkte:

BS/GW-01/22	BS-02/22	BS/GWM-04/22	BS-05/22
BS-06/22	BS/GW-07/22	BS/GW-08/22	BS-09/22
BS-10/22	BS-11/22	BS/GW-12/22	BS-14/22
BS-15/22	BS-16/22	BS/GWM-17/22	BS/GWM-18/22
BS-19/22	BS-21/22	BS/GWM-22/22	BS-23/22
BS/GWM-24/22	BS-25/22		

sind gemäß den 2 beiliegenden Lageplan- Auszügen mit der Planbezeichnung: „Lage- und Aufschlussplan, Planung – Stand 09.09.2022“, BFM-Aktenz.: 2282 vom 09.09.2022 munitionstechnisch unbedenklich und freigegeben.

Die Freigabe gilt bis in eine Tiefe von - 5,0m ab OKG.
Die freigegebenen Bereiche sind im Gelände markiert.

Die Freigabe ist nur im Original und mit den 2 signierten Lageplan- Auszügen vom 30.11.2022 gültig.


MARCO MALINA
MEISENHEIMER STR. 15
i.A. Jenny Schreyer 12559 BERLIN
EOD CONSULTANTS

Bef.schein Nr.: 10/98 LaGetSi Berlin
Erlaubnis Nr.: 1.3-SP-571/0112 Nr.: 10/ 01 LaGetSi Berlin

MARCO MALINA
MEISENHEIMER STR. 15
12559 BERLIN
E-MAIL: eod-consultants@gmx.de


TEL.: 030 / 651 52 35
FUNK: 0173 / 633 511 8
FAX: 030 / 659 40 30 2

BANKVERBINDUNG: COMMERZBANK
IBAN: DE50 1208 0000 4034 1988 01
BIC: DRESDEFF120
STEUERNR.: 36 / 431 / 61 842
UST - ID Nr.: DE 231352990

Freigabe Kampfmittelsondierung

Bohrpunkte

Pankower Tor, Berliner Str./ Granitzstr., 13189 Berlin Pankow

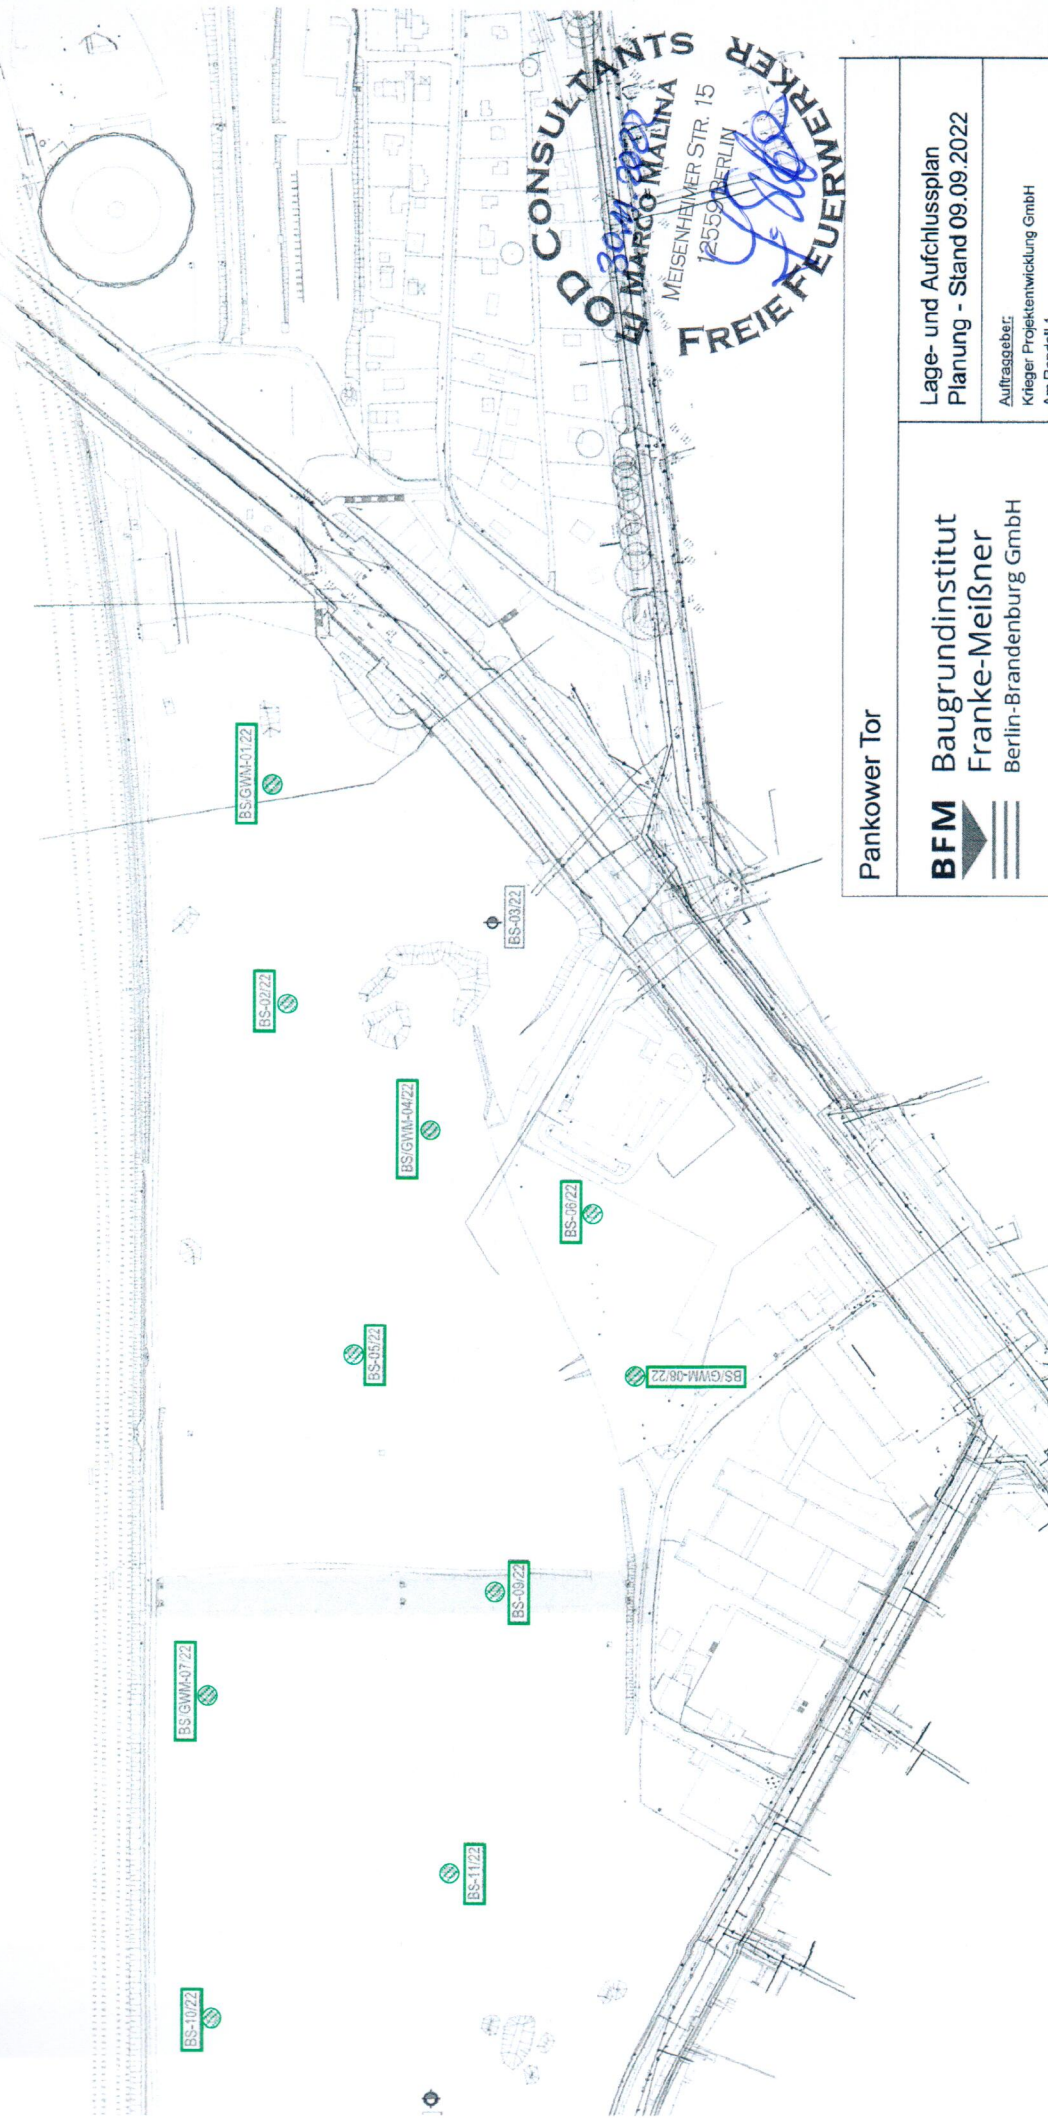

OD CONSULTANTS
LI MARGO MALINA
MEISENHOWER STR. 15
12555 BERLIN
FREIE FEUERWERKER


Pankower Tor	
BFM Baugrundinstitut Franke-Meißner Berlin-Brandenburg GmbH	Lage- und Aufschlussplan Planung - Stand 09.09.2022
Tel.: 030 / 430 95 430 E-Mail: info@bfm-berlin.de	Auftragsgeber: Krieger Projektentwicklung GmbH Am Rondell 1 12529 Schönefeld
Datum 09.09.2022	gezeichnet I. Geisler
	geprüft U. Reimer
Z:\2022 - Pankower Tor\CA\2202_2022-08-31_Planung Aufschluss BFM.gpx	BFM-Aktenzeichen: 2282
	Maßstab: 1:2.500
	Anlage: ...

„ „ markierte Bereiche der Bohrpunkte **BS/GW-01/22, BS-02/22, BS/GWM-04/22, BS-05/22, BS-06/22, BS/GW-07/22, BS/GW-08/22, BS-09/22, BS-10/22 und BS-11/22** sind gem. Freigabe vom 30.11.2022 **kampfmitteltechnisch unbedenklich und freigegeben.**

Freigabe Kampfmittelsondierung

Bohrpunkte

Pankower Tor, Berliner Str./ Granitzstr., 13189 Berlin Pankow

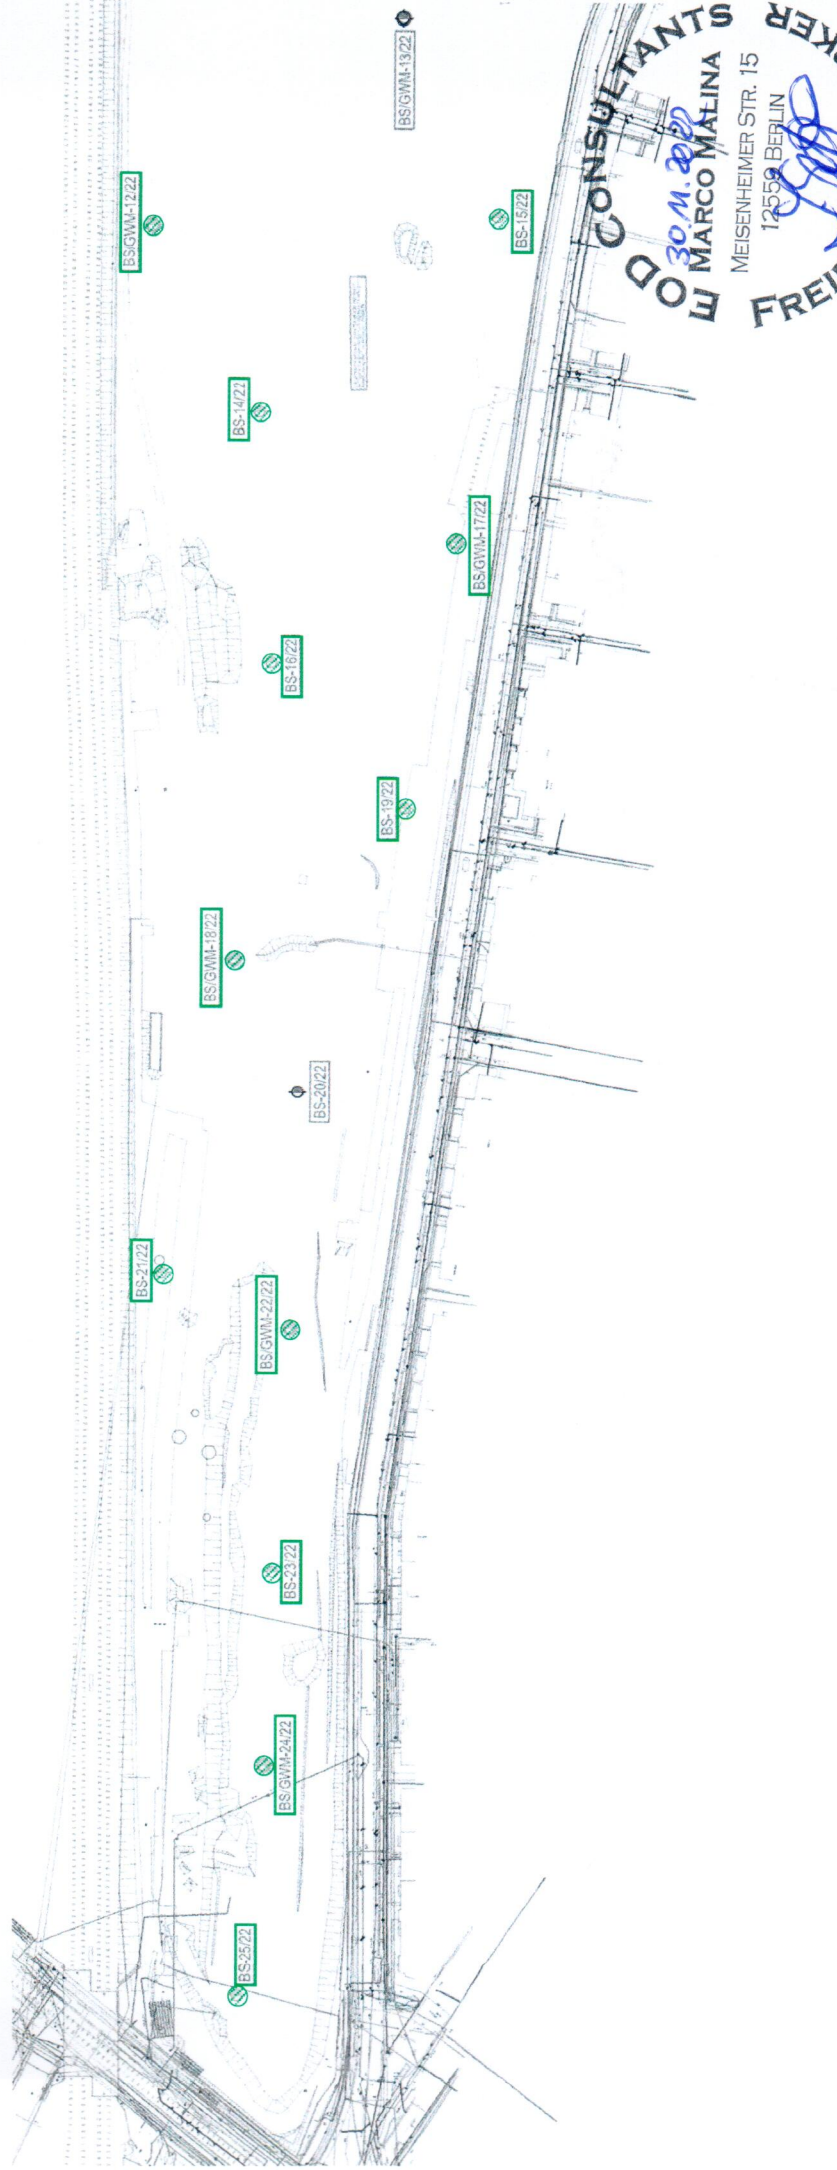

„“, **markierte Bereiche der Bohrpunkte BS/GW-12/22, BS-14/22, BS-15/22, BS-16/22, BS/GWM-17/22, BS/GWM-18/22, BS-19/22, BS-21/22, BS/GWM-22/22, BS-23/22, BS/GWM-24/22 und BS-25/22 sind gem. Freigabe vom 30.11.2022 kampfmitteltechnisch unbedenklich und freigegeben.**

Pankower Tor		BFM Baugrundinstitut Franke-Meißner Berlin-Brandenburg GmbH		Lage- und Aufschlussplan Planung - Stand 09.09.2022	
Tel.: 030 / 430 95 430 E-Mail: info@bim-berlin.de		Fax: 030 / 430 95 439 www.bim-berlin.de		Auftraggeber: Krieger Projektentwicklung GmbH Am Rondell 1 12529 Schönefeld	
Datum	gezeichnet	geprüft	BFM-Aktenzeichen: 2282		
09.09.2022	I. Geißler	U. Reimer	Maßstab: 1:2.500		Anlage: ...
<small>21012 - Pankower Tor CAD 03/22 - 2022-08-31_Planung_Aufschluss_BFM.dgn</small>					

EOD CONSULTANTS

FREIE FEUERWERKER

Richard Maluche Brunnenbau und Wasserversorgung GmbH
z. Hd. Herrn Schulze
Schulzendorfer Str. 86

12526 Berlin

Berlin, 03.03.2023



Freigabe Kampfmittelsondierung

Pankower Tor, Berliner Str./ Granitzstr., 13189 Berlin Pankow

Sehr geehrter Herr Schulze,

wir bedanken uns für Ihren Auftrag und übersenden Ihnen die munitionstechnische Freigabe Ihrer 20 Bohrpunkte. Die Sondierungen erfolgten am 14.02.2023.



Freigabe

Die für Ihr Projekt Pankower Tor, Berliner Str./ Granitzstr., 13189 Berlin Pankow untersuchten 20 Bohrpunkte:


B/GWM-01/23	B-02/23	B-03/23	B/GWM-04/23
B/GWM-05/23	B-06/23	B-07/23	B-08/23
B/GWM-09/23	B-10/23	B-11/23	B/GWM-12/23
B-13/23	B-14/23	B-15/23	B-16/23
B-17/23	B-18/23	B-19/23	B-20/23




sind gemäß dem beiliegendem Lageplan- Auszug mit der Planbezeichnung: „Lageplan der Hauptfläche mit Verdachtsflächen und geplanten Aufschlüsse“, BFM-Aktenz.: 2282 vom 13.02.2022 munitionstechnisch unbedenklich und freigegeben.

Die Freigabe gilt bis in eine Tiefe von - 5,0m ab OKG.
Die freigegebenen Bereiche sind im Gelände markiert.

Die Freigabe ist nur im Original und mit dem signierten Lageplan- Auszug vom 03.03.2023 gültig!

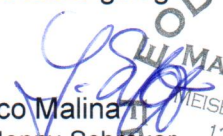
Marco Malina
i.A. Jenny Schreyer
EOD CONSULTANTS

Bef.schein Nr.: 10/98 LaGetSi Berlin
Erlaubnis Nr.: 1.3-SP/571/01 LZ Nr.: 10/ 01 LaGetSi Berlin

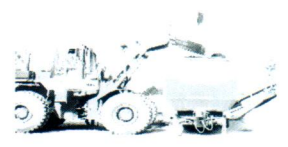

MARCO MALINA
MEISENHEIMER STR. 15
12559 BERLIN
E-MAIL: eod-consultants@gmx.de

TEL.: 030 / 651 52 35
FUNK: 0173 / 633 511 8
FAX: 030 / 659 40 30 2

BANKVERBINDUNG: COMMERZBANK
IBAN: DE50 1208 0000 4034 1988 01
BIC: DRESDEFF120
STEUERNR.: 36 / 431 / 61 842
UST-ID NR.: DE 231352990

Freigabe Kampfmittelsondierung

20 Bohrpunkte

Pankower Tor, Berliner Str./ Granitzstr., 13189 Berlin Pankow



Legende
 ⚡ B.../23 | geplante Bohrungen
 ⊕ G.../23 | Ausbau zur Grundwasser messstelle
 Alllastenverträglichkeit

Pankower Tor		BFM Baugrundinstitut Franke-Meißner Berlin-Brandenburg GmbH		Lageplan der Hauptfläche mit Verträglichkeiten und geplanten Aufschlüssen	
Tel.: 030/439 95 430 E-Mail: info@bfm-berlin.de		Fax: 030/439 95 439 www.bfm-berlin.de		Auftraggeber: Früher Projektentwicklung GmbH Am Rosenthal 1 12357 Schönefeld	
Datum	gezeichnet	geprüft	BFM-Auflagezeichen: 2302		
13.02.2022	L. Gelsler	Dr. R. Schramm	Maßstab: 1 : 2.000		



„ ⊕ „ markierte Bereiche der 20 Bohrpunkte B-01/23 bis B-20/23 sind gem. Freigabe vom 03.03.2023 kampfmitteltechnisch unbedenklich und freigegeben.