Anlage 13a

Marcel Schmol ÖbVI | Goerz-Höfe | Aufgang 5 | Rheinstraße 45 | 12161 Berlin
T 030. 86 09 37 - 0 | F 030. 86 09 37 - 49 | info@aedvice.de | www.aedvice.de

aedvice

Lageplan zur Bestimmung der Flächen, deren Eigentum übertragen wird

Alte Jakobstraße, Franz-Künstler-Straße

Anlage 11

Bezirk:	Berlin - Friedrichshain-Kreuzberg	Datum:	04.11.2025
Auftraggeber:	Gewobag Wohnungsbau AG Berlin	Bearbeiter:	K.Lubahn
Plangrundlage:	Grundstücksplan des ÖbVI Marcel Schmol vom 11.07.2025 B-Planentwurf VI-125b vom 24.10.2025	Gesch.Z.:	21-105-GR-I
		PlanIndex:	2
Maßstab:	1:500	Lagesystem:	lokal, basierend auf ETRS89/UTM33

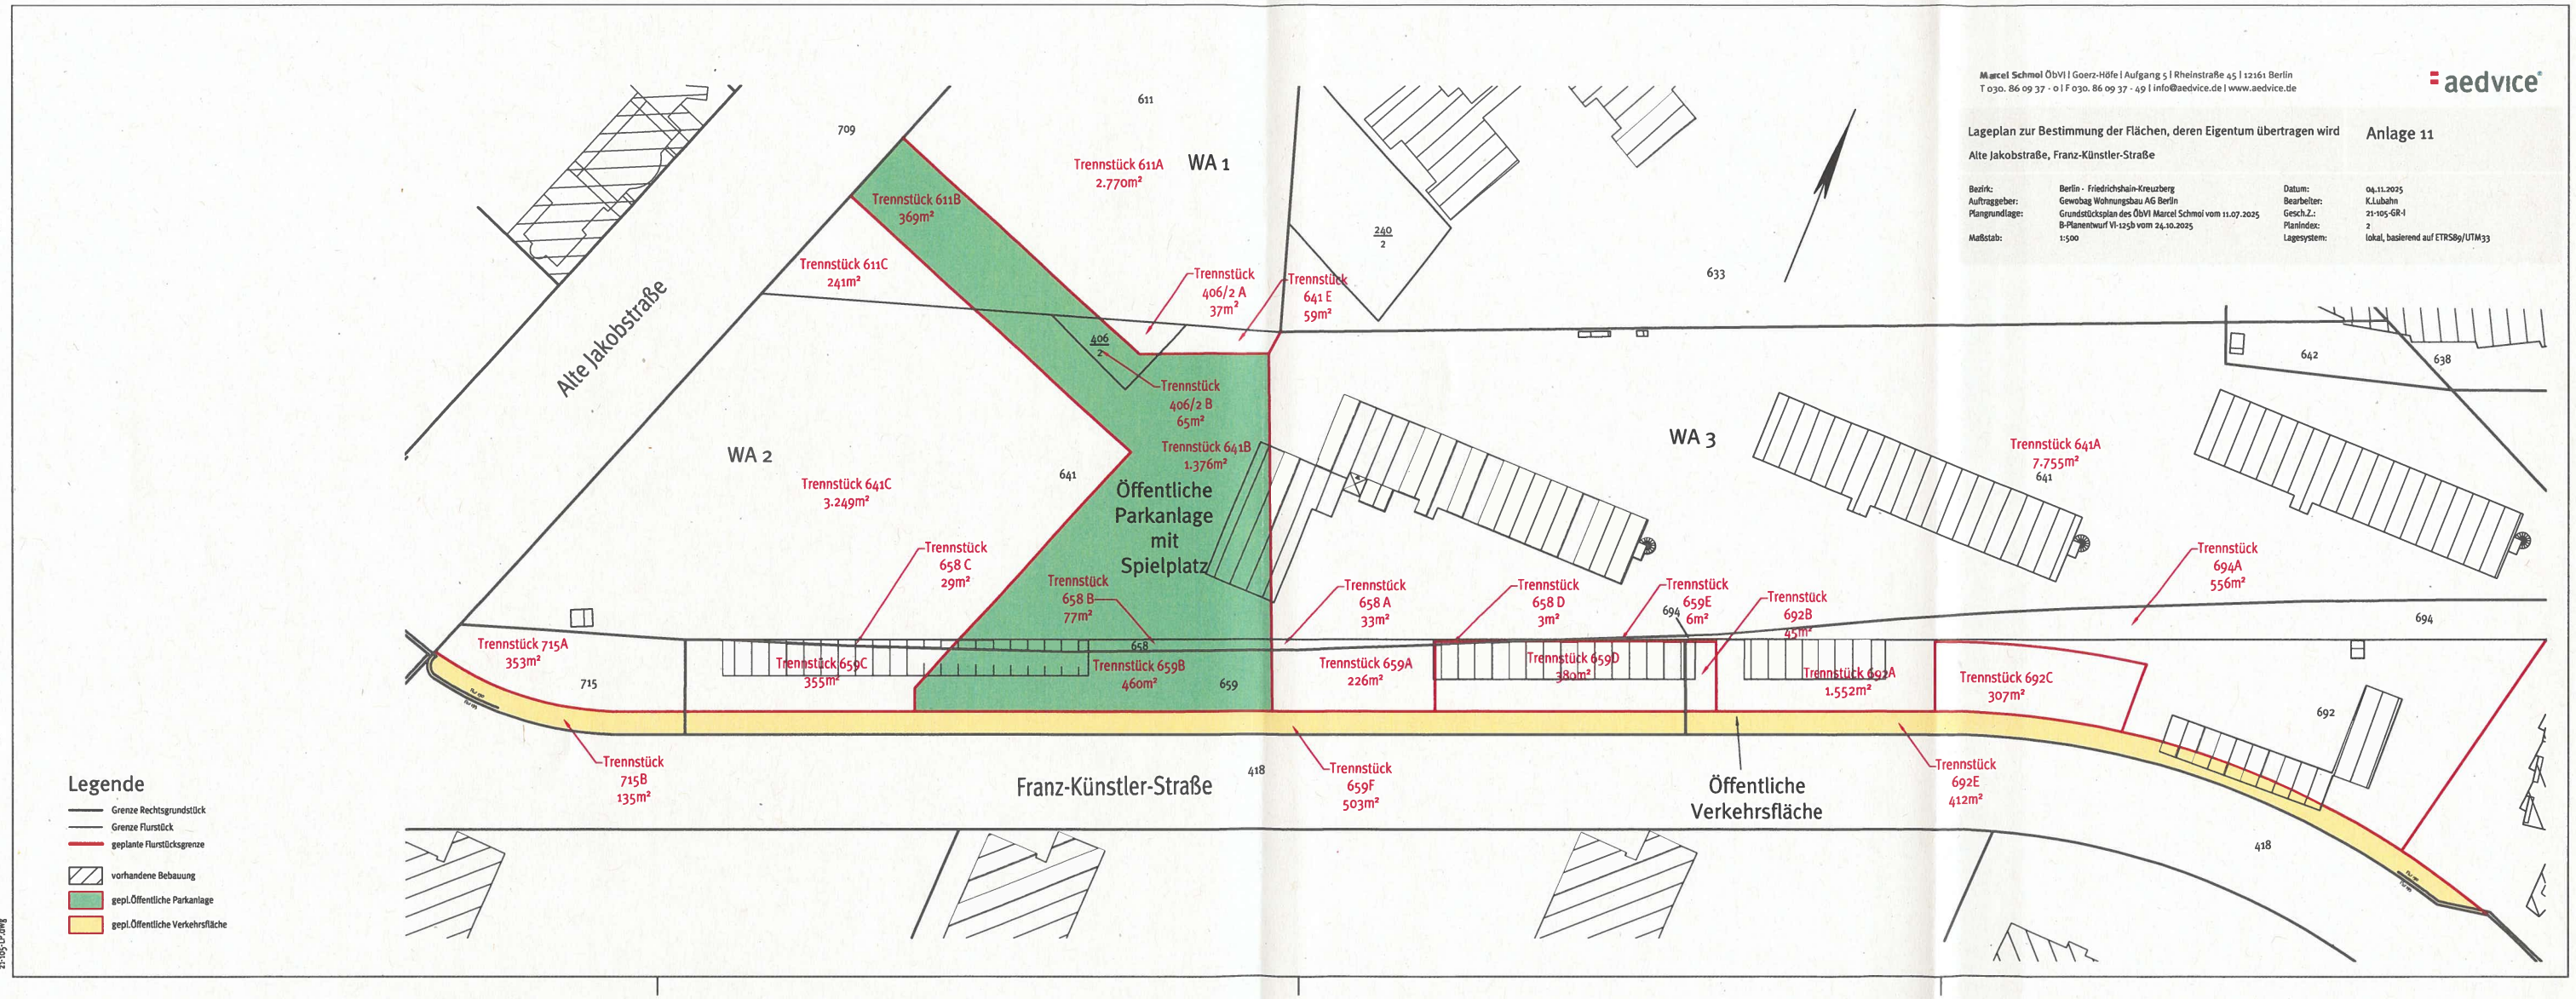

Bmp21-50.12