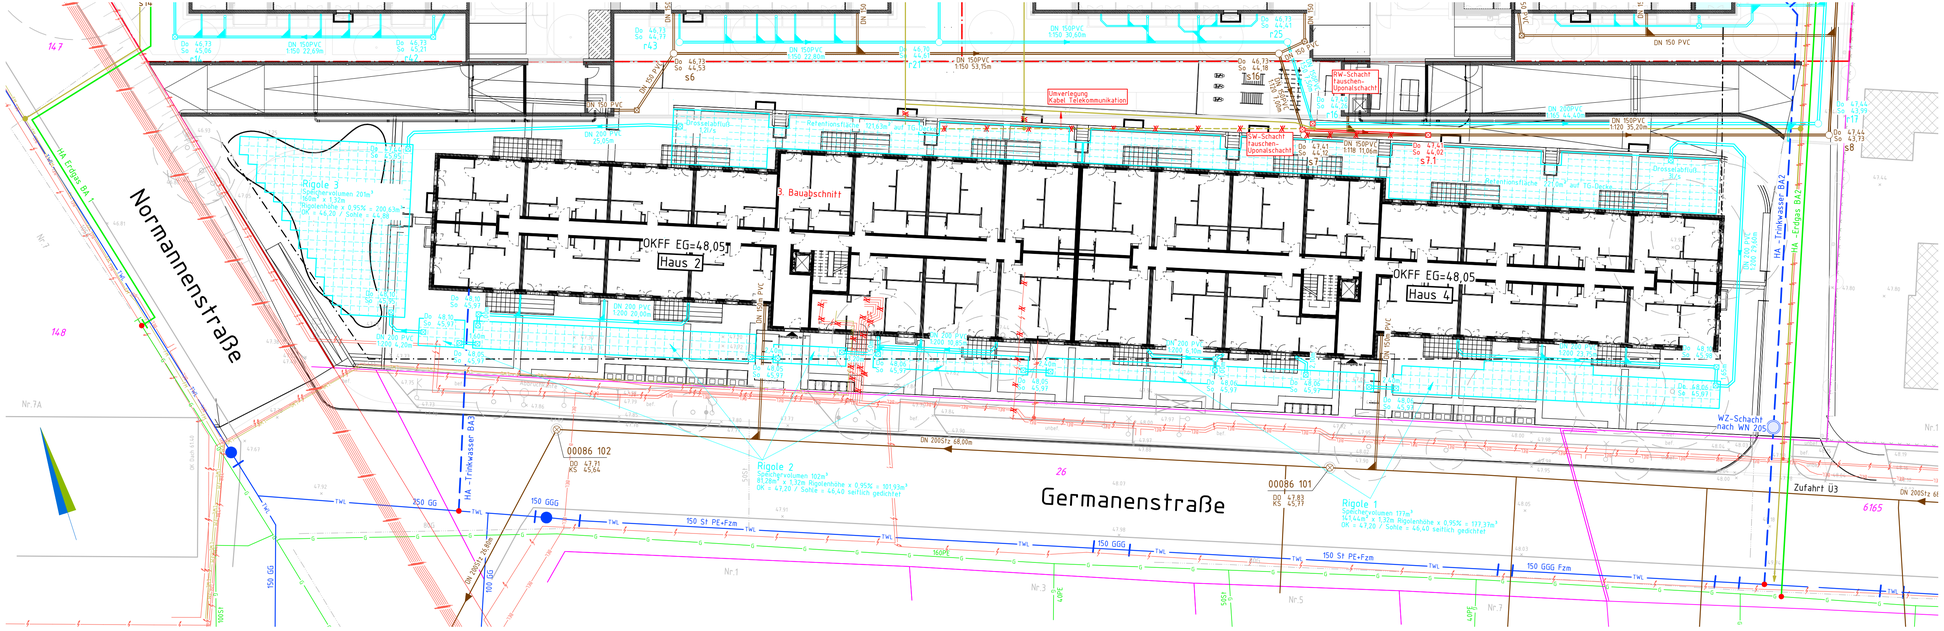

Bestand Druckrohr- und Kanalnetz

Abwasserdruckleitung (ADL) — Trinkwasserleitung (TWL)

ADL 350 GG — TWL 225 GG

Kanäle
- Schmutzwasser (S)
- Regenwasser (R)
- Mischwasser (M)
- Regenüberlauf (RÜ)
- Notauslauf (NA)
- Sonder (SO)
- zugeschlämmt / stillgelegt

- Einsteigschacht
- Unterspurz
- Straßenablauf
- Schlammraum
- zugesetzt
- Hochpunkt

Arbeiten am / im Druckrohr- und Kanalnetz

Abwasserdruckleitung — Trinkwasserleitung

ADL S 160 — TWL 800 St — 500 GGG

Kanäle und Druckrohrnetz
- zuschlämmen/ stillegen
- Abbruch/ ausbauen
- Abbruch und Neubau
- Renovierung

- HAS-Leitung neu einbinden
- HAS-Leitung neu legen
- HAS-Leitung auswechseln
- abtrennen und zusetzen
- Rohr verschließen
- Umbau, Abbruch
- Abbruch und Neubau

allgemeine Kennzeichen und Signaturen

Baumkataster
- Baum im Baubereich (ALK / ALKIS)
- vorhandener Baum (ALK / ALKIS)
- Stammdurchmesser in (cm), Kronendurchmesser in (m)
- Baumnummer
- Bohrung
- KS Kanalsohle
- DO Deckelordnate
- GO Geländeordnate
- AZ Asbestzement
- FZ Faserzement
- STZ Steinzeug

Oberflächen Befestigungen
- A Asphalt
- B Beton
- Kpl Kleinpflastersteine
- Bpl Betonplatten
- Gpl Granitplatten
- Grst Großpflaster
- Klst Klinkerpflaster
- Vst Verbundsteinpflaster
- Wst Wasserstein
- unbef unbefestigt
- Sch Schotter

- Abgrenzung unterschiedlicher Oberflächenbefestigungen
- Straßenausbaugrenze
- vorh. Zaun

- B Beton
- SB Stahlbeton
- MW Mauerwerk
- GG Gusseisen
- DGG duktiles Gusseisen
- ST Stahl
- PE Polyethylen

- Gasrohr
- Gasrohr a.B.
- Elektro-Kabel
- Beleuchtg.-Kabel
- gepl. TK-Kabel
- Fernmeldekabel
- LWL-Kabel
- Kabel Deutschland

Neubau/Neulegung Druckrohr- und Kanalnetz

Kanäle
- S
- R
- M
- RÜ
- NA
- SO 200

- gepl. Einsteigschacht
- gepl. Unterspurz
- gepl. Straßenablauf
- gepl. Schlammraum
- Hochpunkt

Abwasserdruckleitung — Trinkwasserleitung

ADL S 160 — TWL 800 St — 500 GGG

erf. Trassenfreiheit B= 3,00m

Index	Name	Datum	Änderung

Bauherr:

SGI STREILETZKI GRUPPE

SGI Immobilien Entwicklung und Verwaltungs GmbH
Köpenicker Straße 125, 10179 Berlin

Planung:

Ingenieurbüro G+S
Planung und Bauleitung
Rohrleitungs- und Kanalbau
Anlagenbau, Straßenbau
Brücker Str. 55c, 14547 Beelitz

Planungsphase: Entwurfsplanung	gez. Datum:	13.04.2026
	gez. Name:	B. Schilase-Gröll
Bauvorhaben: **Germanenstraße 2, 2a, 4, 6, 6a in 12524 Berlin - III. Bauabschnitt Neubau mit 102 Wohnungen**	bearb. Datum:	13.04.2026
	bearb. Name:	B. Schilase-Gröll
	geprüft Datum:	13.04.2026
	geprüft Name:	T. Gröll
	Maßstab Lage:	1:250
Planinhalt: **Koordinierter Leitungsplan**	Maßstab Höhe:	-
	Bezugssystem Lage:	ETRS 89
	Bezugssystem Höhe:	DHHN 2016
	Zeichnungsnummer:	**1**

h:/PROJEKT/Berlin/Teutonenstraße/Arb/.....LP_Berlin_Teutonenstraße.dwg