
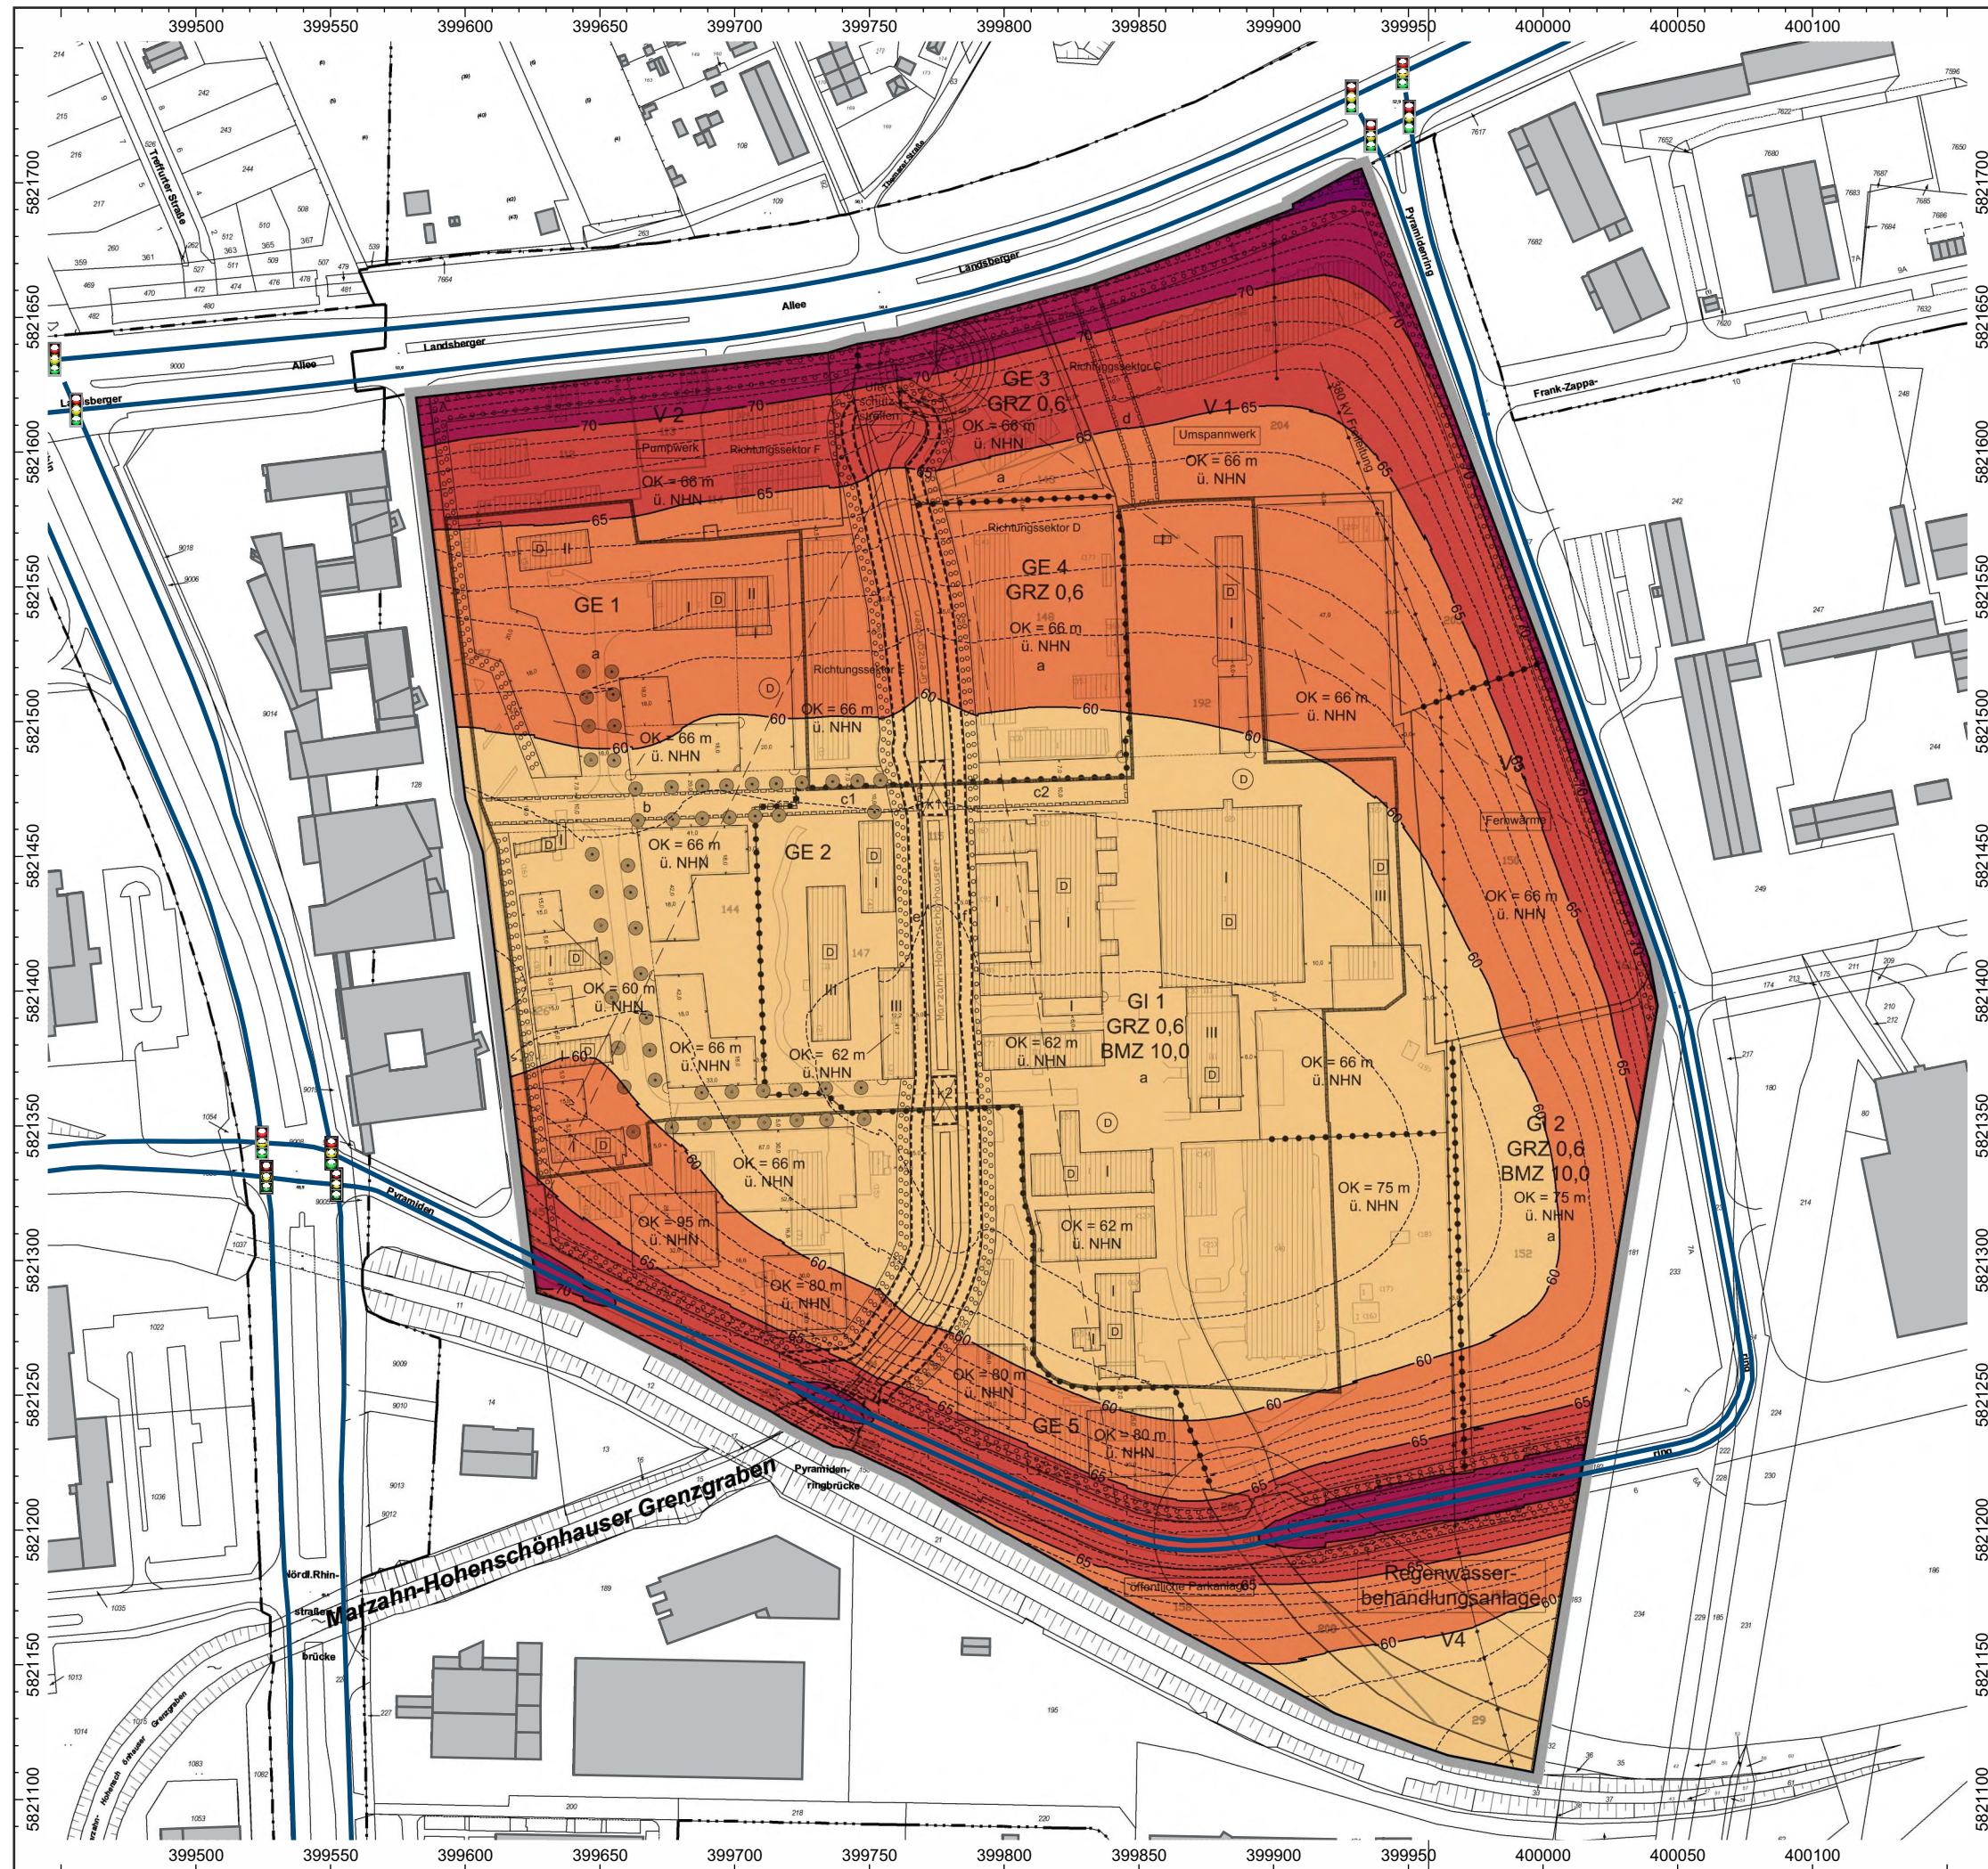


Farbskala für die Darstellung der Beurteilungspegel L_p

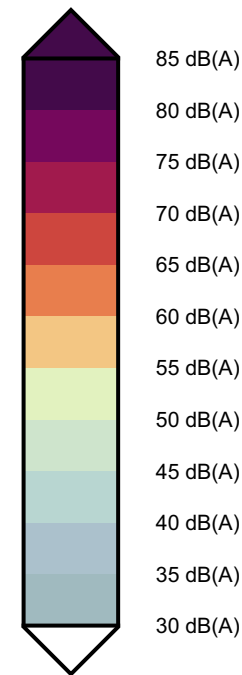

Projekt:
Schalltechnische Untersuchung zu den Auswirkungen der planbedingten Zusatzverkehre aus der Nutzung der Bauflächen im Geltungsbereich des Bebauungsplans XXI-23 auf die Straßenverkehrslärsituation außerhalb des Plangebiets

Auftraggeber:

Bezirksamt Marzahn-Hellersdorf von Berlin
Fachbereich Stadtplanung
Helene-Weigel-Platz 8
12591 Berlin


KÖTTER Consulting Engineers Berlin GmbH
Balzerstraße 43 · 12683 Berlin
Tel. +49 30 526788 - 0
Fax +49 30 5436016

Schalltechnischer Bericht Nr.:
B-9-2020-0015-03.01

Karte Nr.: K2	Schalltechnischer Bericht: Beurteilungspegel im Plangebiet XXI-23 aus dem Straßenverkehr im Prognose-Planfall Tageszeitraum von 06:00 bis 22:00 Uhr Berechnungshöhe 5 m über Gelände
Maßstab: 1 : 2.500	
Datum: 07.08.2023	