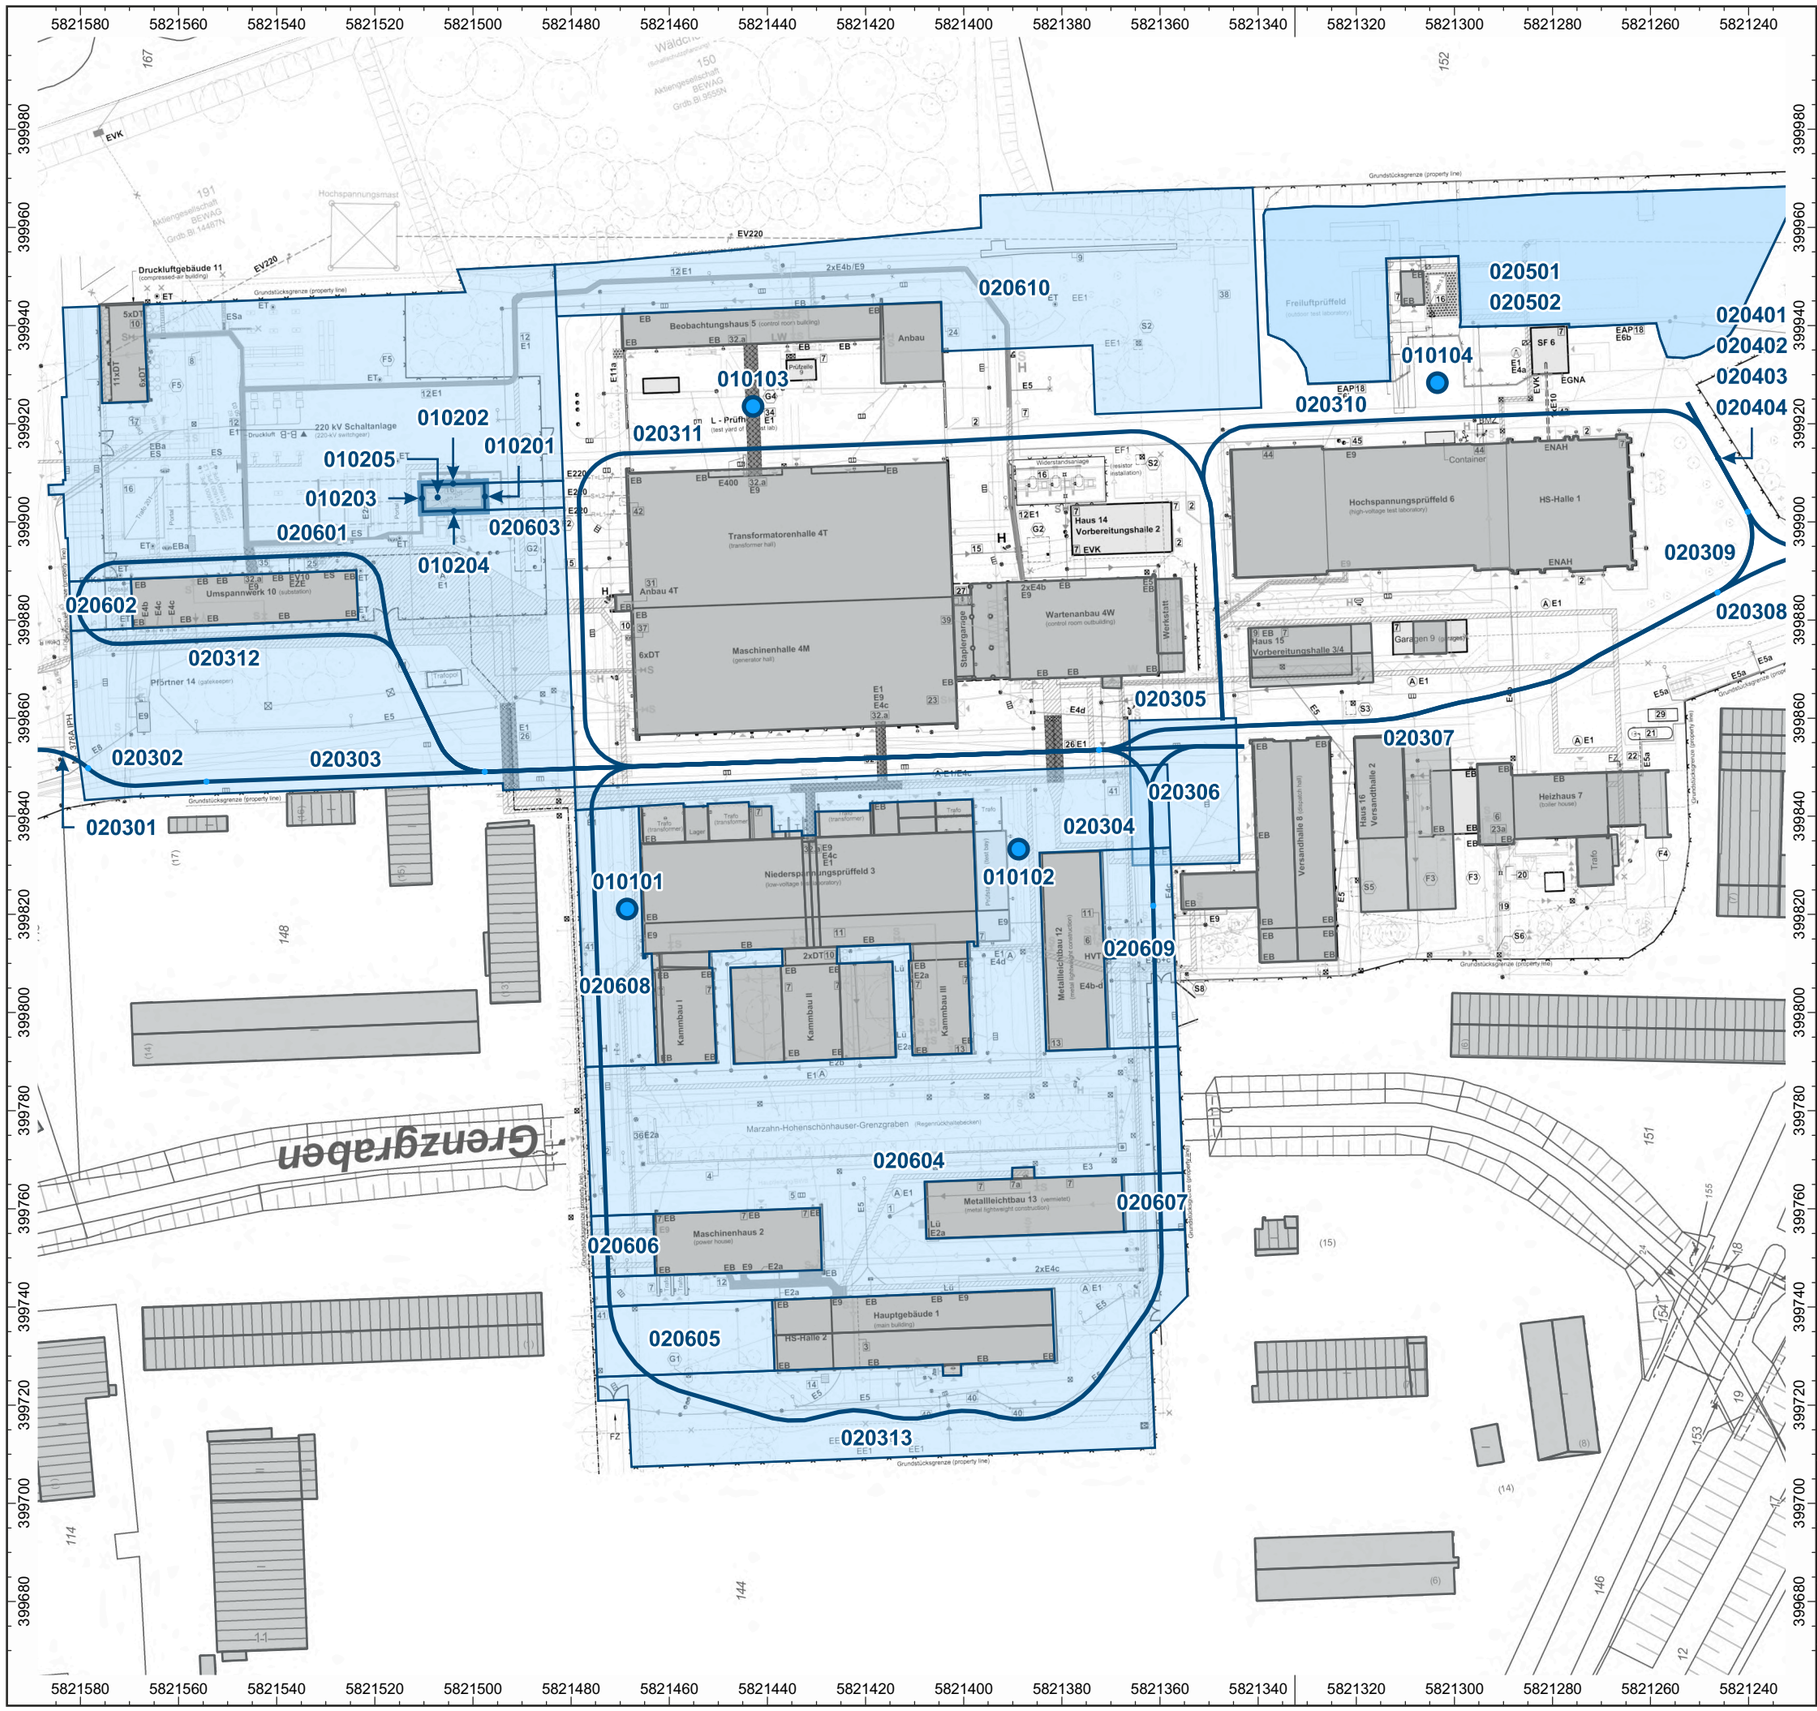



25 m 0 m 25 m 50 m 75 m 100 m

Lagebezug: ETRS89 / UTM Zone 33N (EPSG:25833)

Kartengrundlage: Geoportal Berlin / ALK
(dl-de/by-2-0 · www.govdata.de/dl-de/by-2-0)
und Außenanlagen Leitungsplan (IPH Berlin GmbH Dezember 2009)

Die Nummerierung der Schallquellen entspricht der in den Berechnungstabellen verwendeten.

Die Fahrstrecken der Gabelstapler beginnen und enden jeweils an der zentralen Ladezone (Quelle « 020306 »).

Projekt:

**Schalltechnisches Gutachten zum Bebauungsplanverfahren XXI-23 im Bezirk Marzahn-Hellersdorf, Ortsteil Marzahn**

Auftraggeber:

**Bezirksamt Marzahn-Hellersdorf von Berlin**
Fachbereich Stadtplanung
Helene-Weigel-Platz 8
12591 Berlin

**KÖTTER** Consulting Engineers Berlin GmbH
Balzerstraße 43 · 12683 Berlin
Tel. +49 30 526788 - 0
Fax +49 30 5436016

Schalltechnischer Bericht Nr.:

**B-9-2020-0015-02.01**

Karte Nr.: **K4**

Maßstab: **1 : 1.250**

Datum: **21.06.2021**

Schalltechnischer Bericht:

**Schallquellenübersicht IPH Institut „Prüffeld für elektrische Hochleistungstechnik“ GmbH**

Lage der immissionsrelevanten Geräuschemittenten