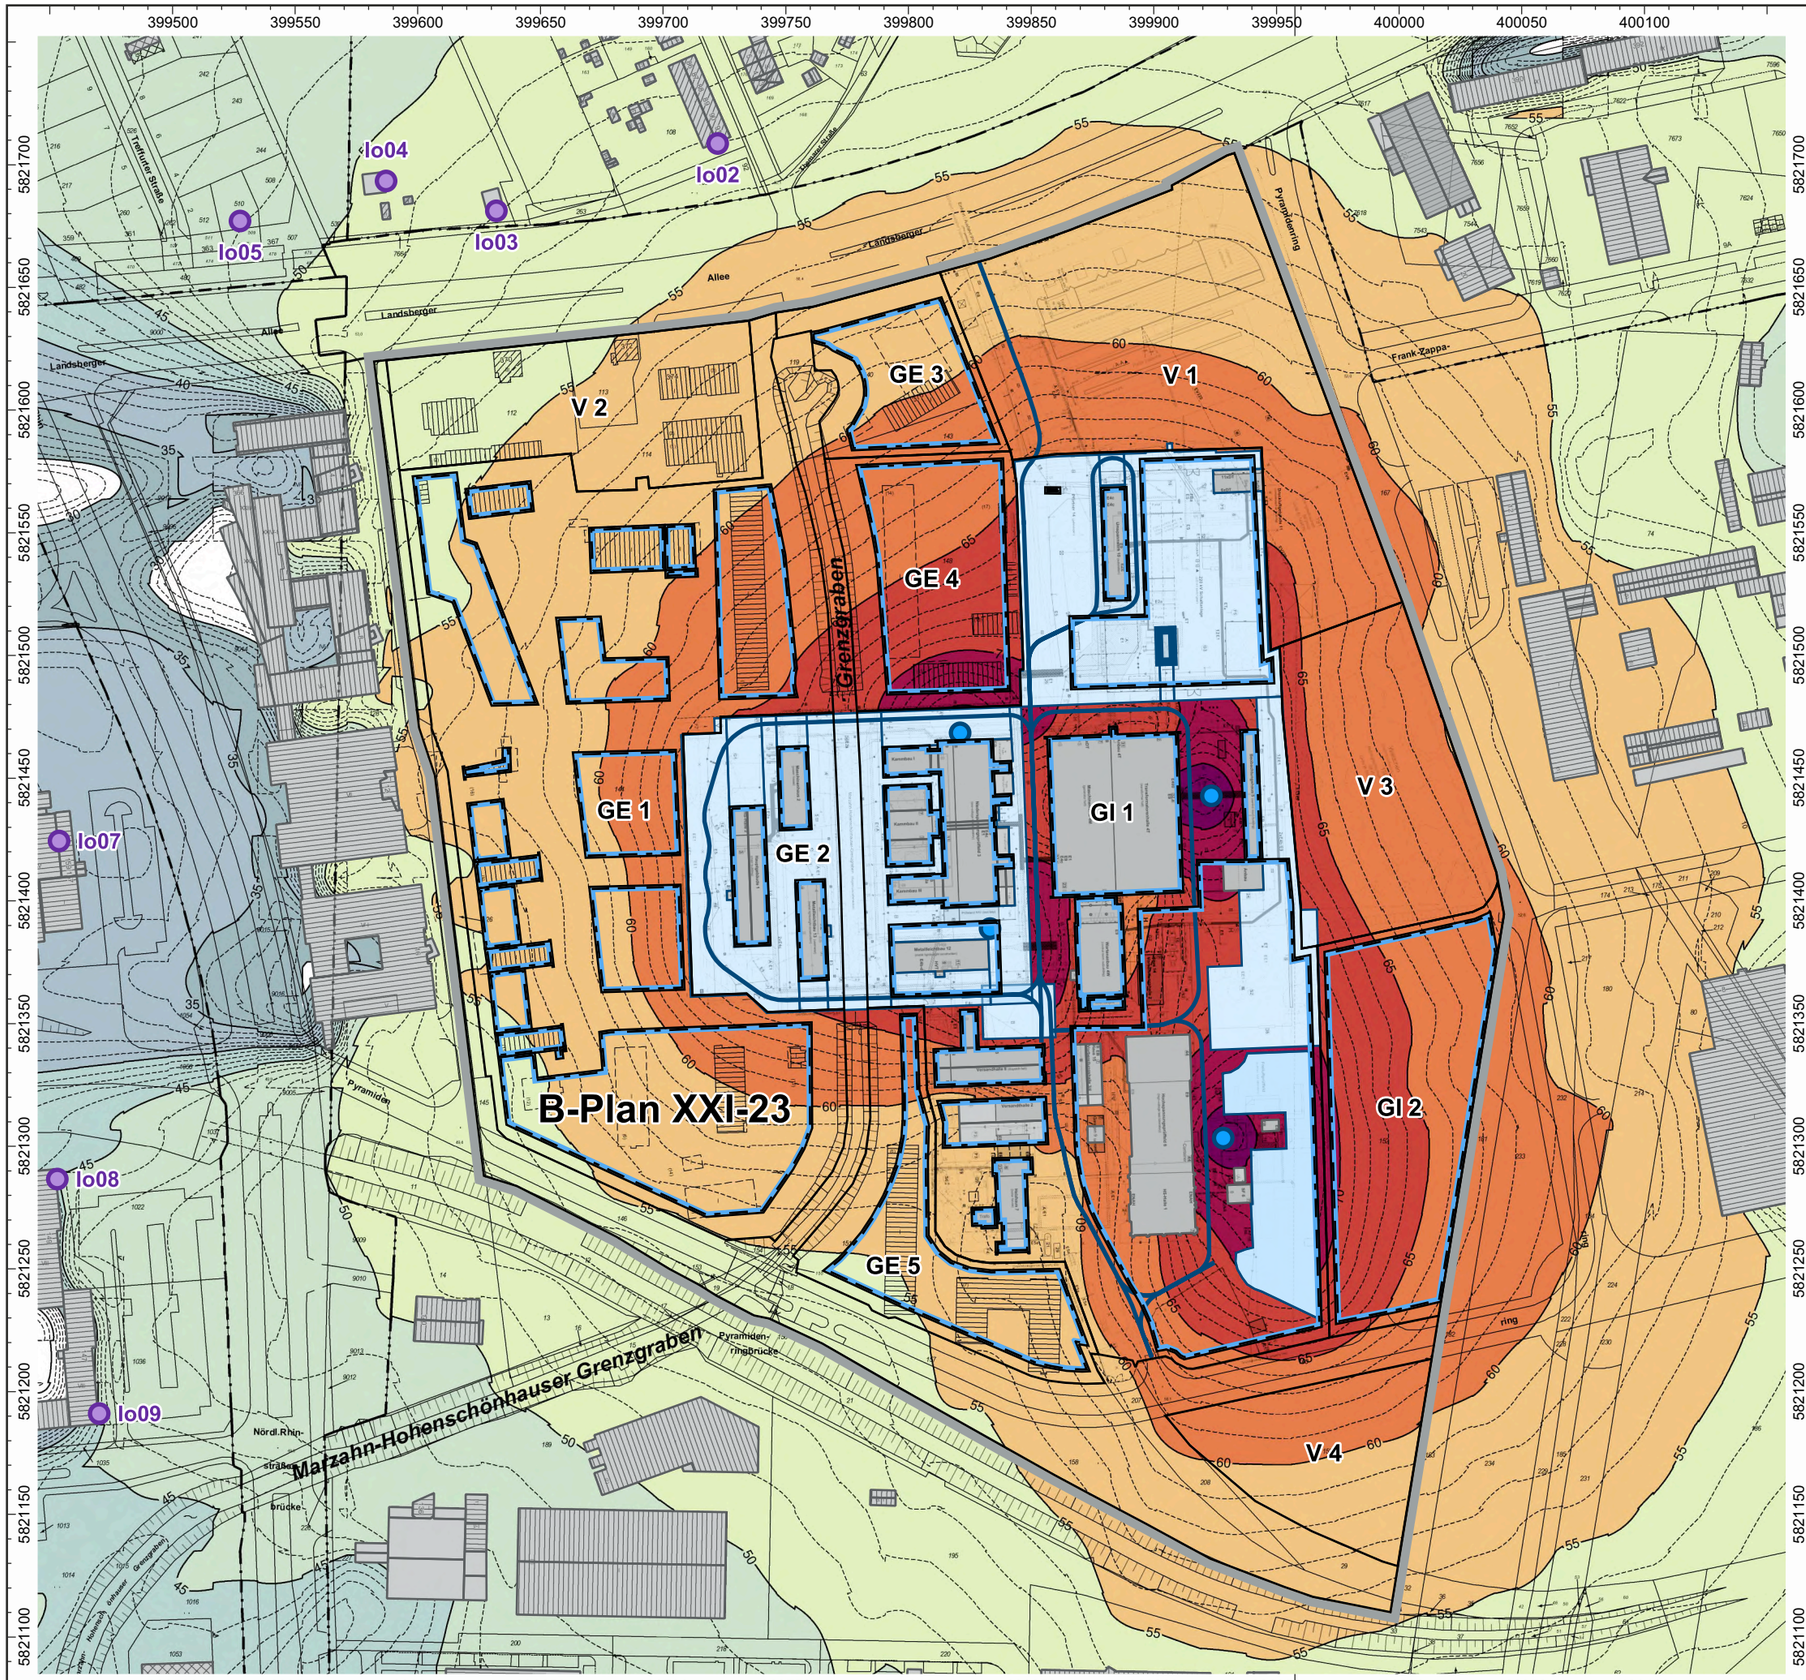


Projekt:

Schalltechnisches Gutachten zum Bebauungsplanverfahren XXI-23 im Bezirk Marzahn-Hellersdorf, Ortsteil Marzahn

Auftraggeber:

Bezirksamt Marzahn-Hellersdorf von Berlin
Fachbereich Stadtplanung
Helene-Weigel-Platz 8
12591 Berlin

KÖTTER Consulting Engineers Berlin GmbH
Balzerstraße 43 · 12683 Berlin
Tel. +49 30 526788 - 0
Fax +49 30 5436016

Schalltechnischer Bericht Nr.:
B-9-2020-0015-02.01

Karte Nr.: **K5**

Maßstab: **1 : 2.500**

Datum: **21.06.2021**

Schalltechnischer Bericht:
Beurteilungspegel L, nach TA Lärm tags aus dem Betrieb der IPH Institut „Prüffeld für elektrische Hochleistungstechnik“ GmbH
Berechnungshöhe 15 m über Gelände