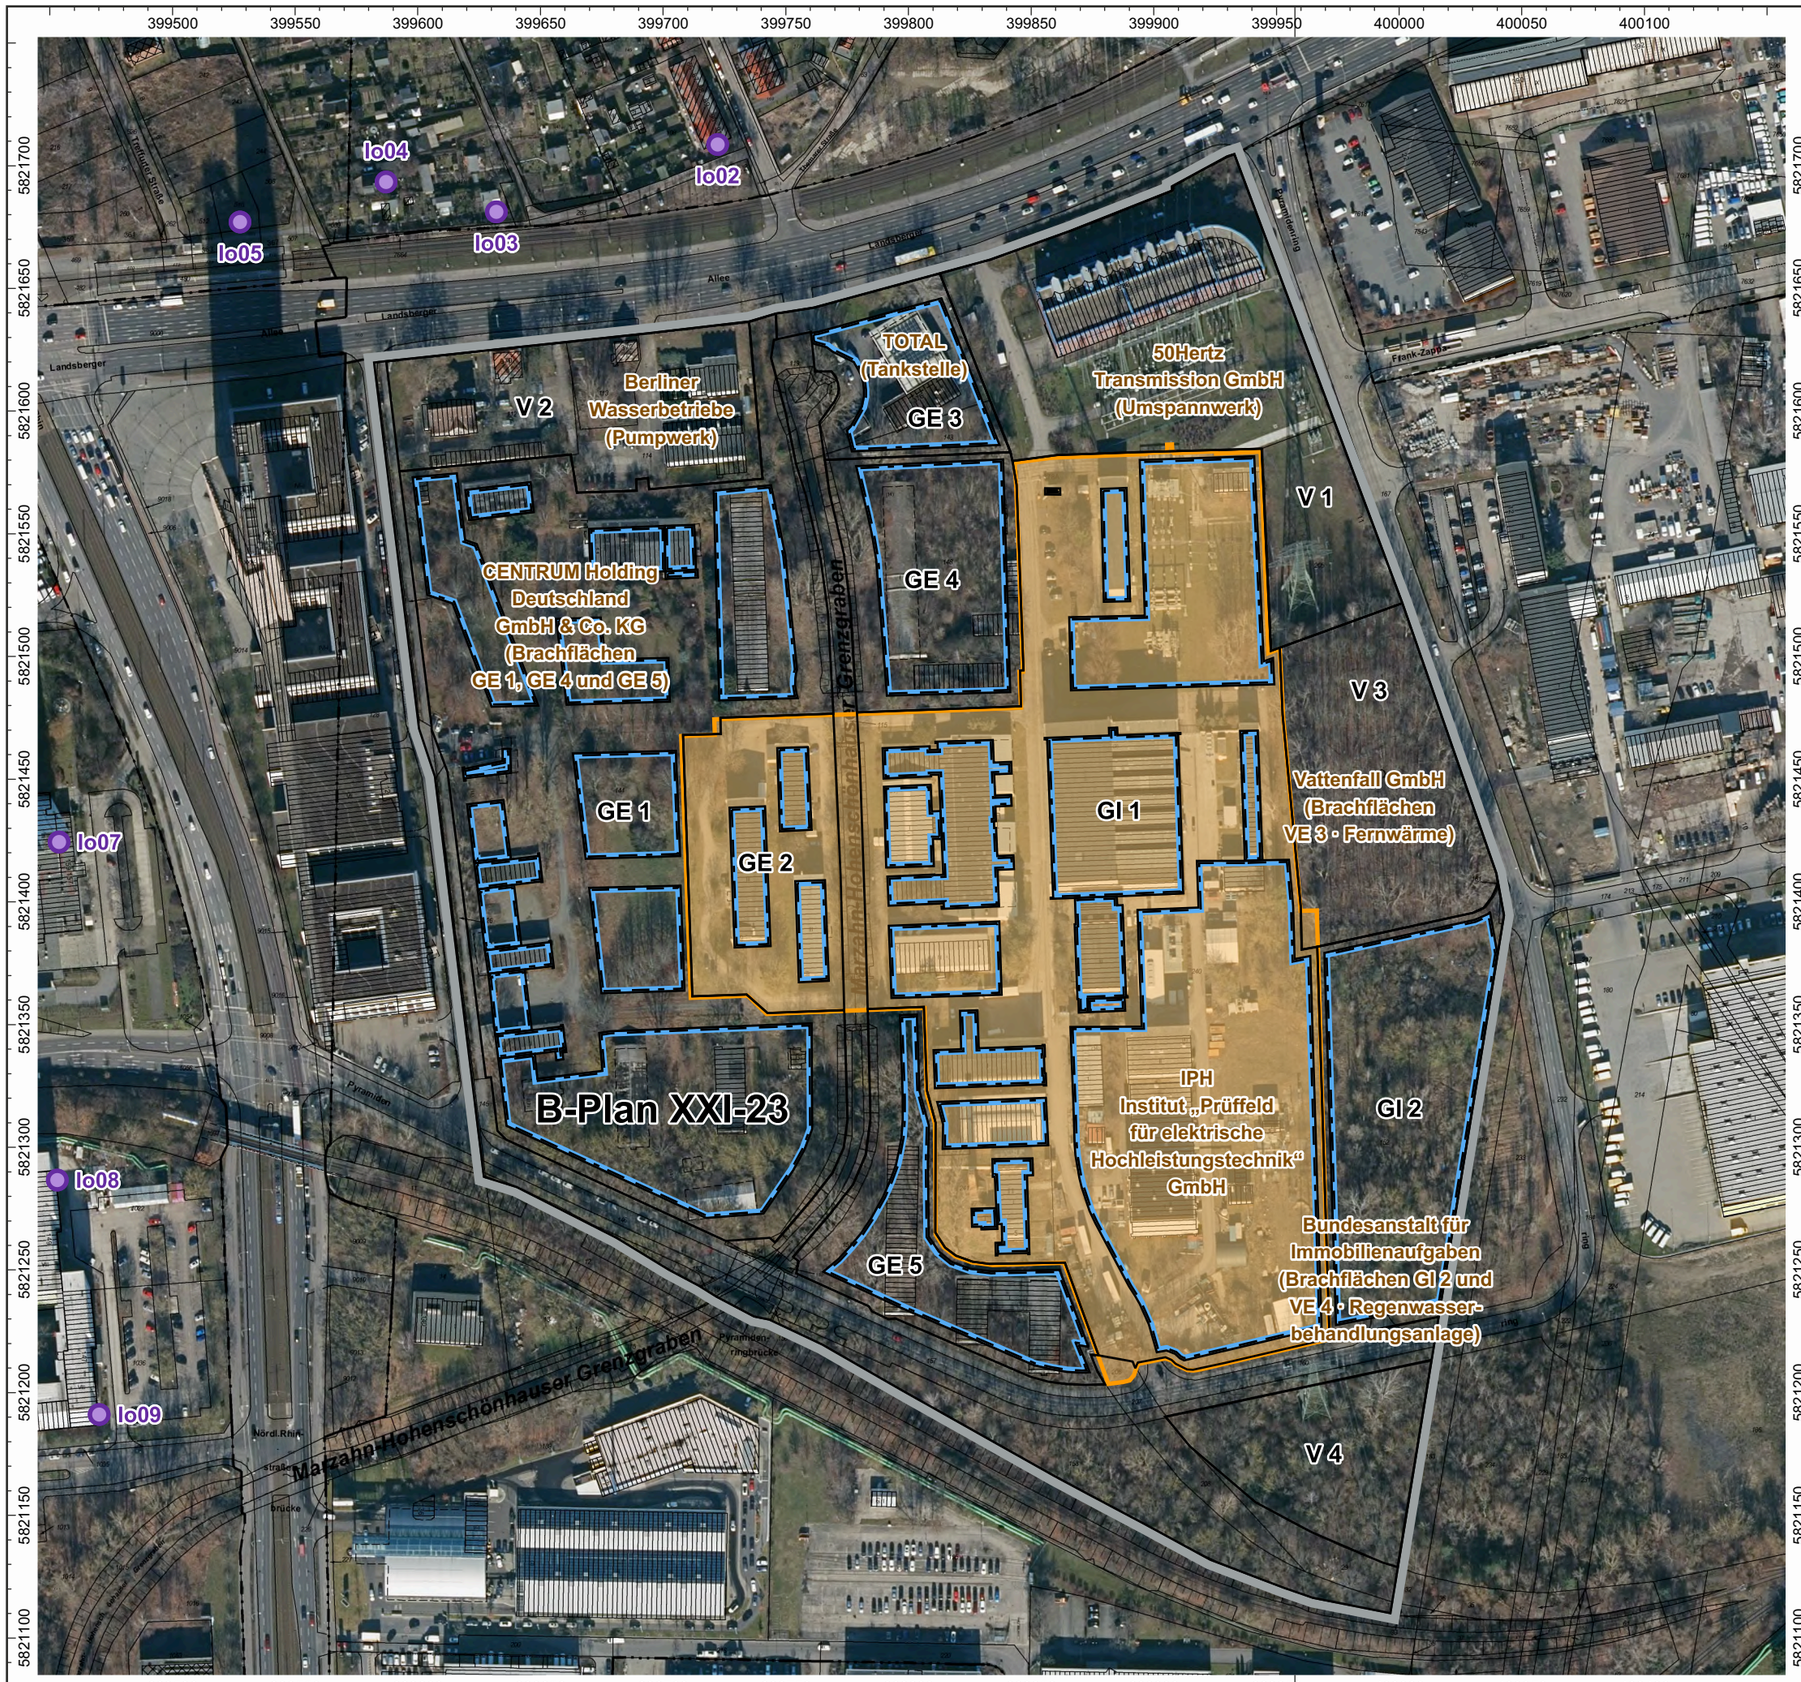


N

25 m 0 m 25 m 50 m 75 m 100 m

Lagebezug: ETRS89 / UTM Zone 33N (EPSG:25833)

Kartengrundlage: Geoportal Berlin / DOP20 (22.02.2021)
und Planunterlage (dl-de/by-2-0 · www.govdata.de/dl-de/by-2-0)

Projekt:

Schalltechnisches Gutachten zum Bebauungsplanverfahren XXI-23 im Bezirk Marzahn-Hellersdorf, Ortsteil Marzahn

Auftraggeber:

Bezirksamt Marzahn-Hellersdorf von Berlin
Fachbereich Stadtplanung
Helene-Weigel-Platz 8
12591 Berlin

KÖTTER Consulting Engineers Berlin GmbH
Balzerstraße 43 · 12683 Berlin
Tel. +49 30 526788 - 0
Fax +49 30 5436016

Schalltechnischer Bericht Nr.:

B-9-2020-0015-02.01

Karte Nr.: **K2**

Maßstab: **1 : 2.500**

Datum: **21.06.2021**

Schalltechnischer Bericht:

Geltungsbereich des Bebauungsplans XXI-23 · Bebauung und Nutzungen im Ist-Zustand

Digitales Orthophoto auf Basis des Bildflugs am 22.02.2021