
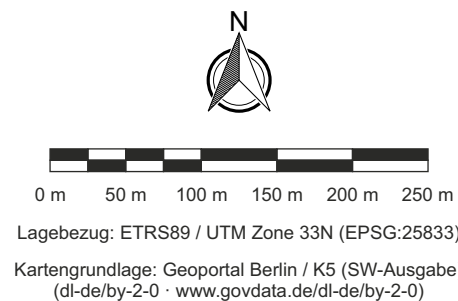


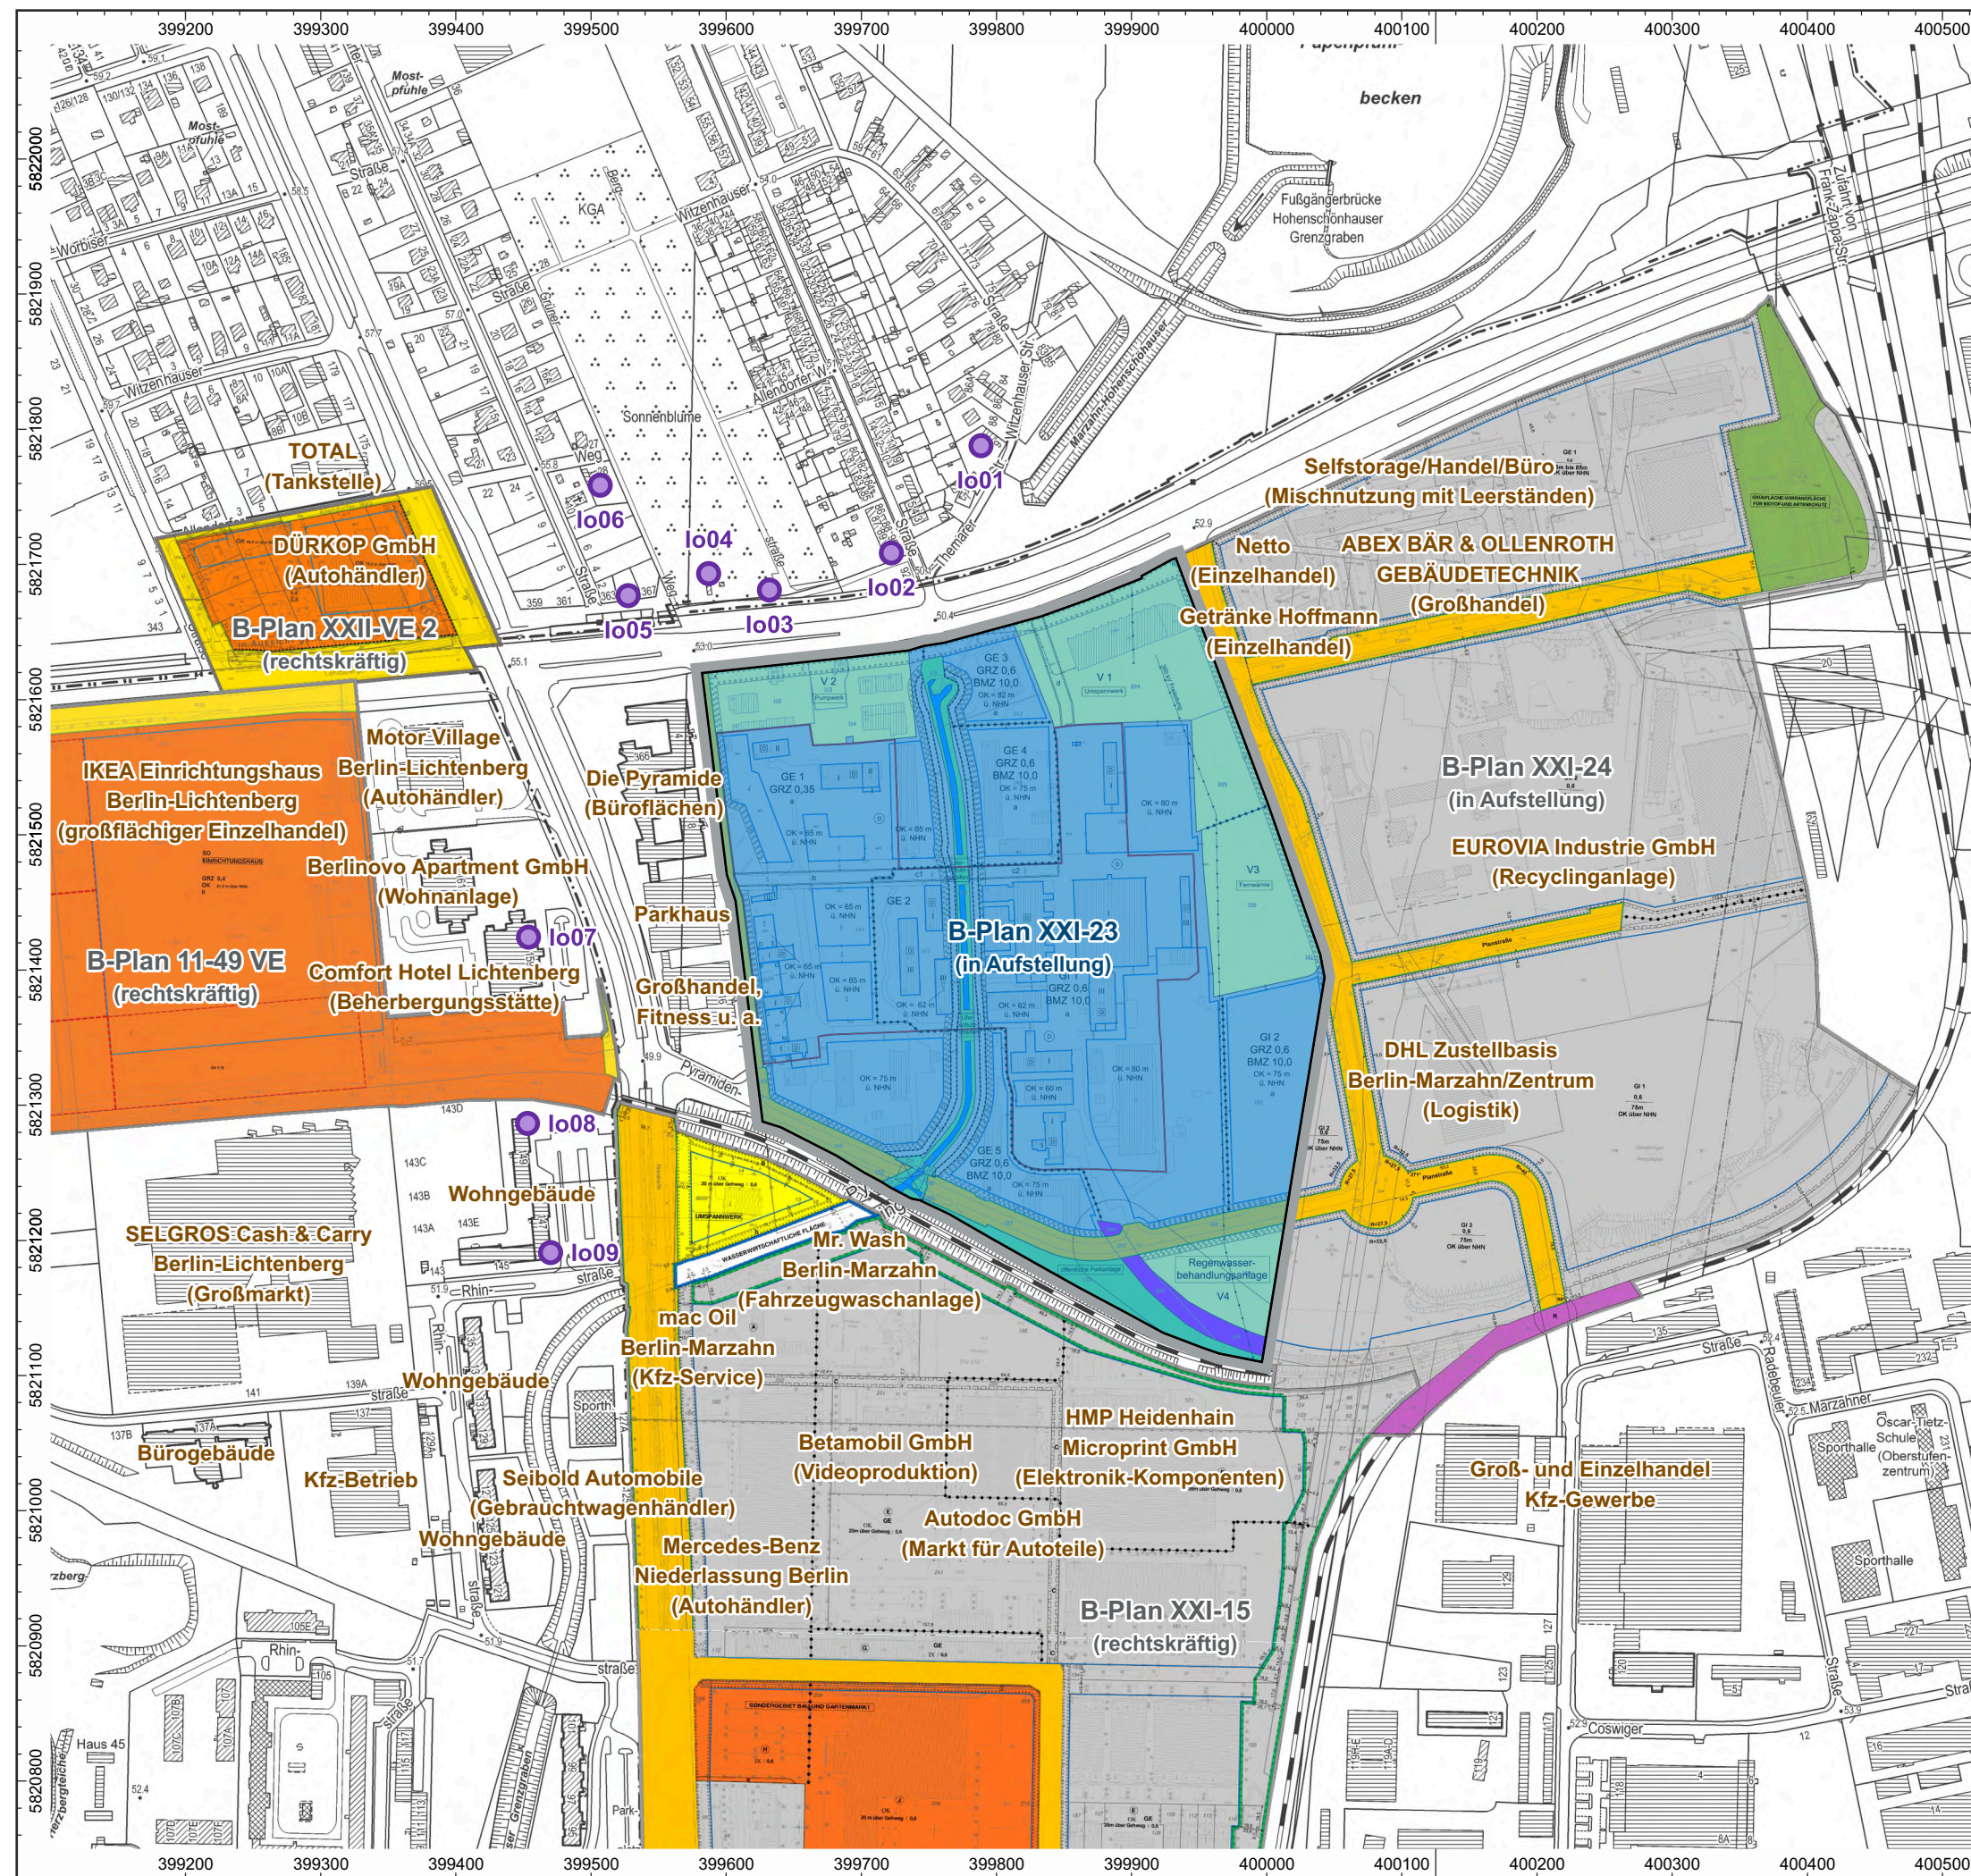

Projekt:
**Schalltechnisches Gutachten zum
Bebauungsplanverfahren XXI-23 im Bezirk
Marzahn-Hellersdorf, Ortsteil Marzahn**

Auftraggeber:

**Bezirksamt Marzahn-
Hellersdorf von Berlin**
Fachbereich Stadtplanung
Helene-Weigel-Platz 8
12591 Berlin


**KÖTTER Consulting
Engineers Berlin GmbH**
Balzerstraße 43 · 12683 Berlin
Tel. +49 30 526788 - 0
Fax +49 30 5436016

Schalltechnischer Bericht Nr.:
B-9-2020-0015-02.01

Karte Nr.:
K1
Maßstab:
1 : 5.000
Datum:
21.06.2021

Schalltechnischer Bericht:
Übersichtskarte
Lage des Plangeltungsbereichs XXI-23,
Immissionsorte für die Beurteilung der
Anlagengeräuschsituation, vorhandene
Nutzungen und Geltungsbereiche von
B-Plänen in der weiteren Umgebung