


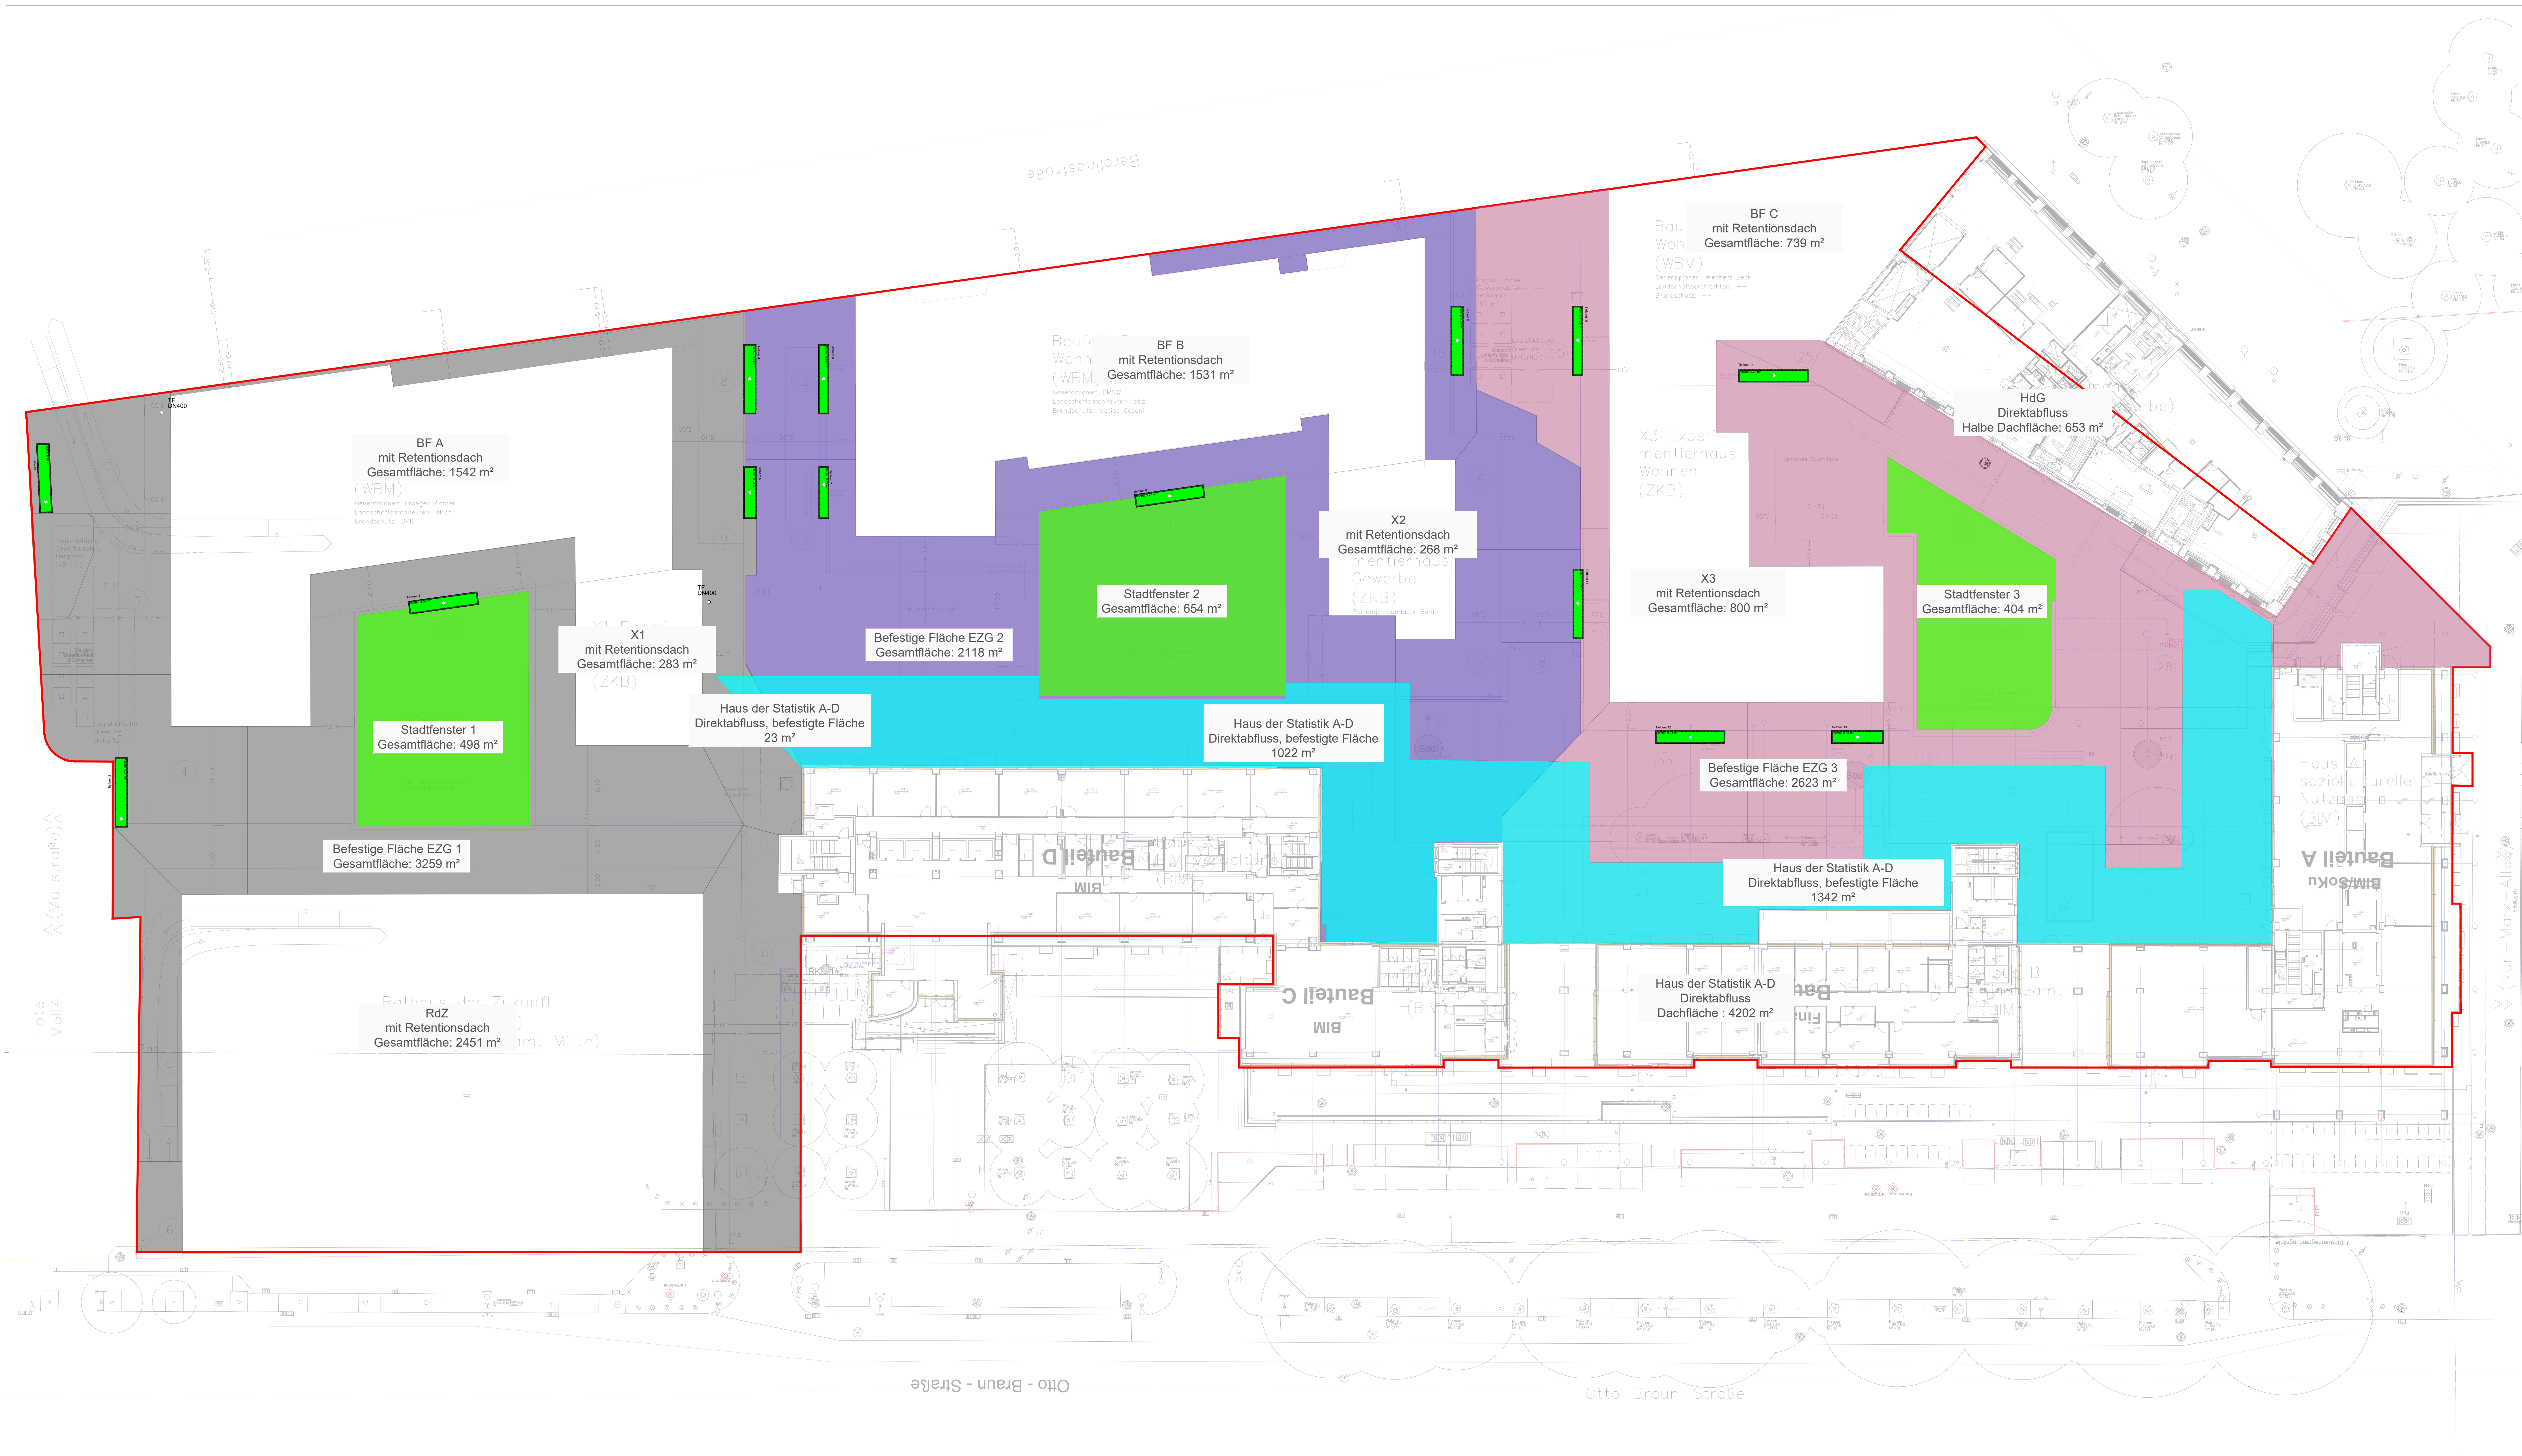

01	09.02.2026	Original			MW
Rev.	Datum	Änderungsgründungen			Datum
HdS - Haus der Statistik					
PROJEKT					
Haus der Statistik					
Karl-Marx-Allee 1 10178 Berlin					
BAUKRÄFT					
WBM Wohnungsbaugesellschaft Berlin-Mitte mbH Bezirksamt Berlin Mitte (BAM) Senat der Stadt Berlin (SenStadt) Berliner Immobilien Management (BIM)					
PLANUNG - Freizeitanlagen					
L.A.BAR Landschaftsarchitekten Neudorfer Straße 23 D-10965 Berlin Telefon: +49 (0)30 / 512 01 938 info@labar.de					
PLANUNG - wasserwirtschaftliche Anlagen					
INGENIEURBÜRO KRAFT Beratende Ingenieure für Wasserwirtschaft Königsplatz 10 D-14199 Berlin Telefon: +49 (0)30 / 851 95 16 kraft@b-kraft.de					
Gezeichnet Datum: 05.06.2025					
Bearbeitet Datum: 09.02.2026					
Geprüft Datum: 09.02.2026					
PLANUNGSPHASE					
Konkretisierung des Entwässerungskonzeptes					
Lageplan: Flächenermittlung					
DIN A4 1:250 1:3					
Blattformat Maßstab externe Nummer Blatt-Nummer Index					