Anlage 4, Grün- und Freiflächenplan

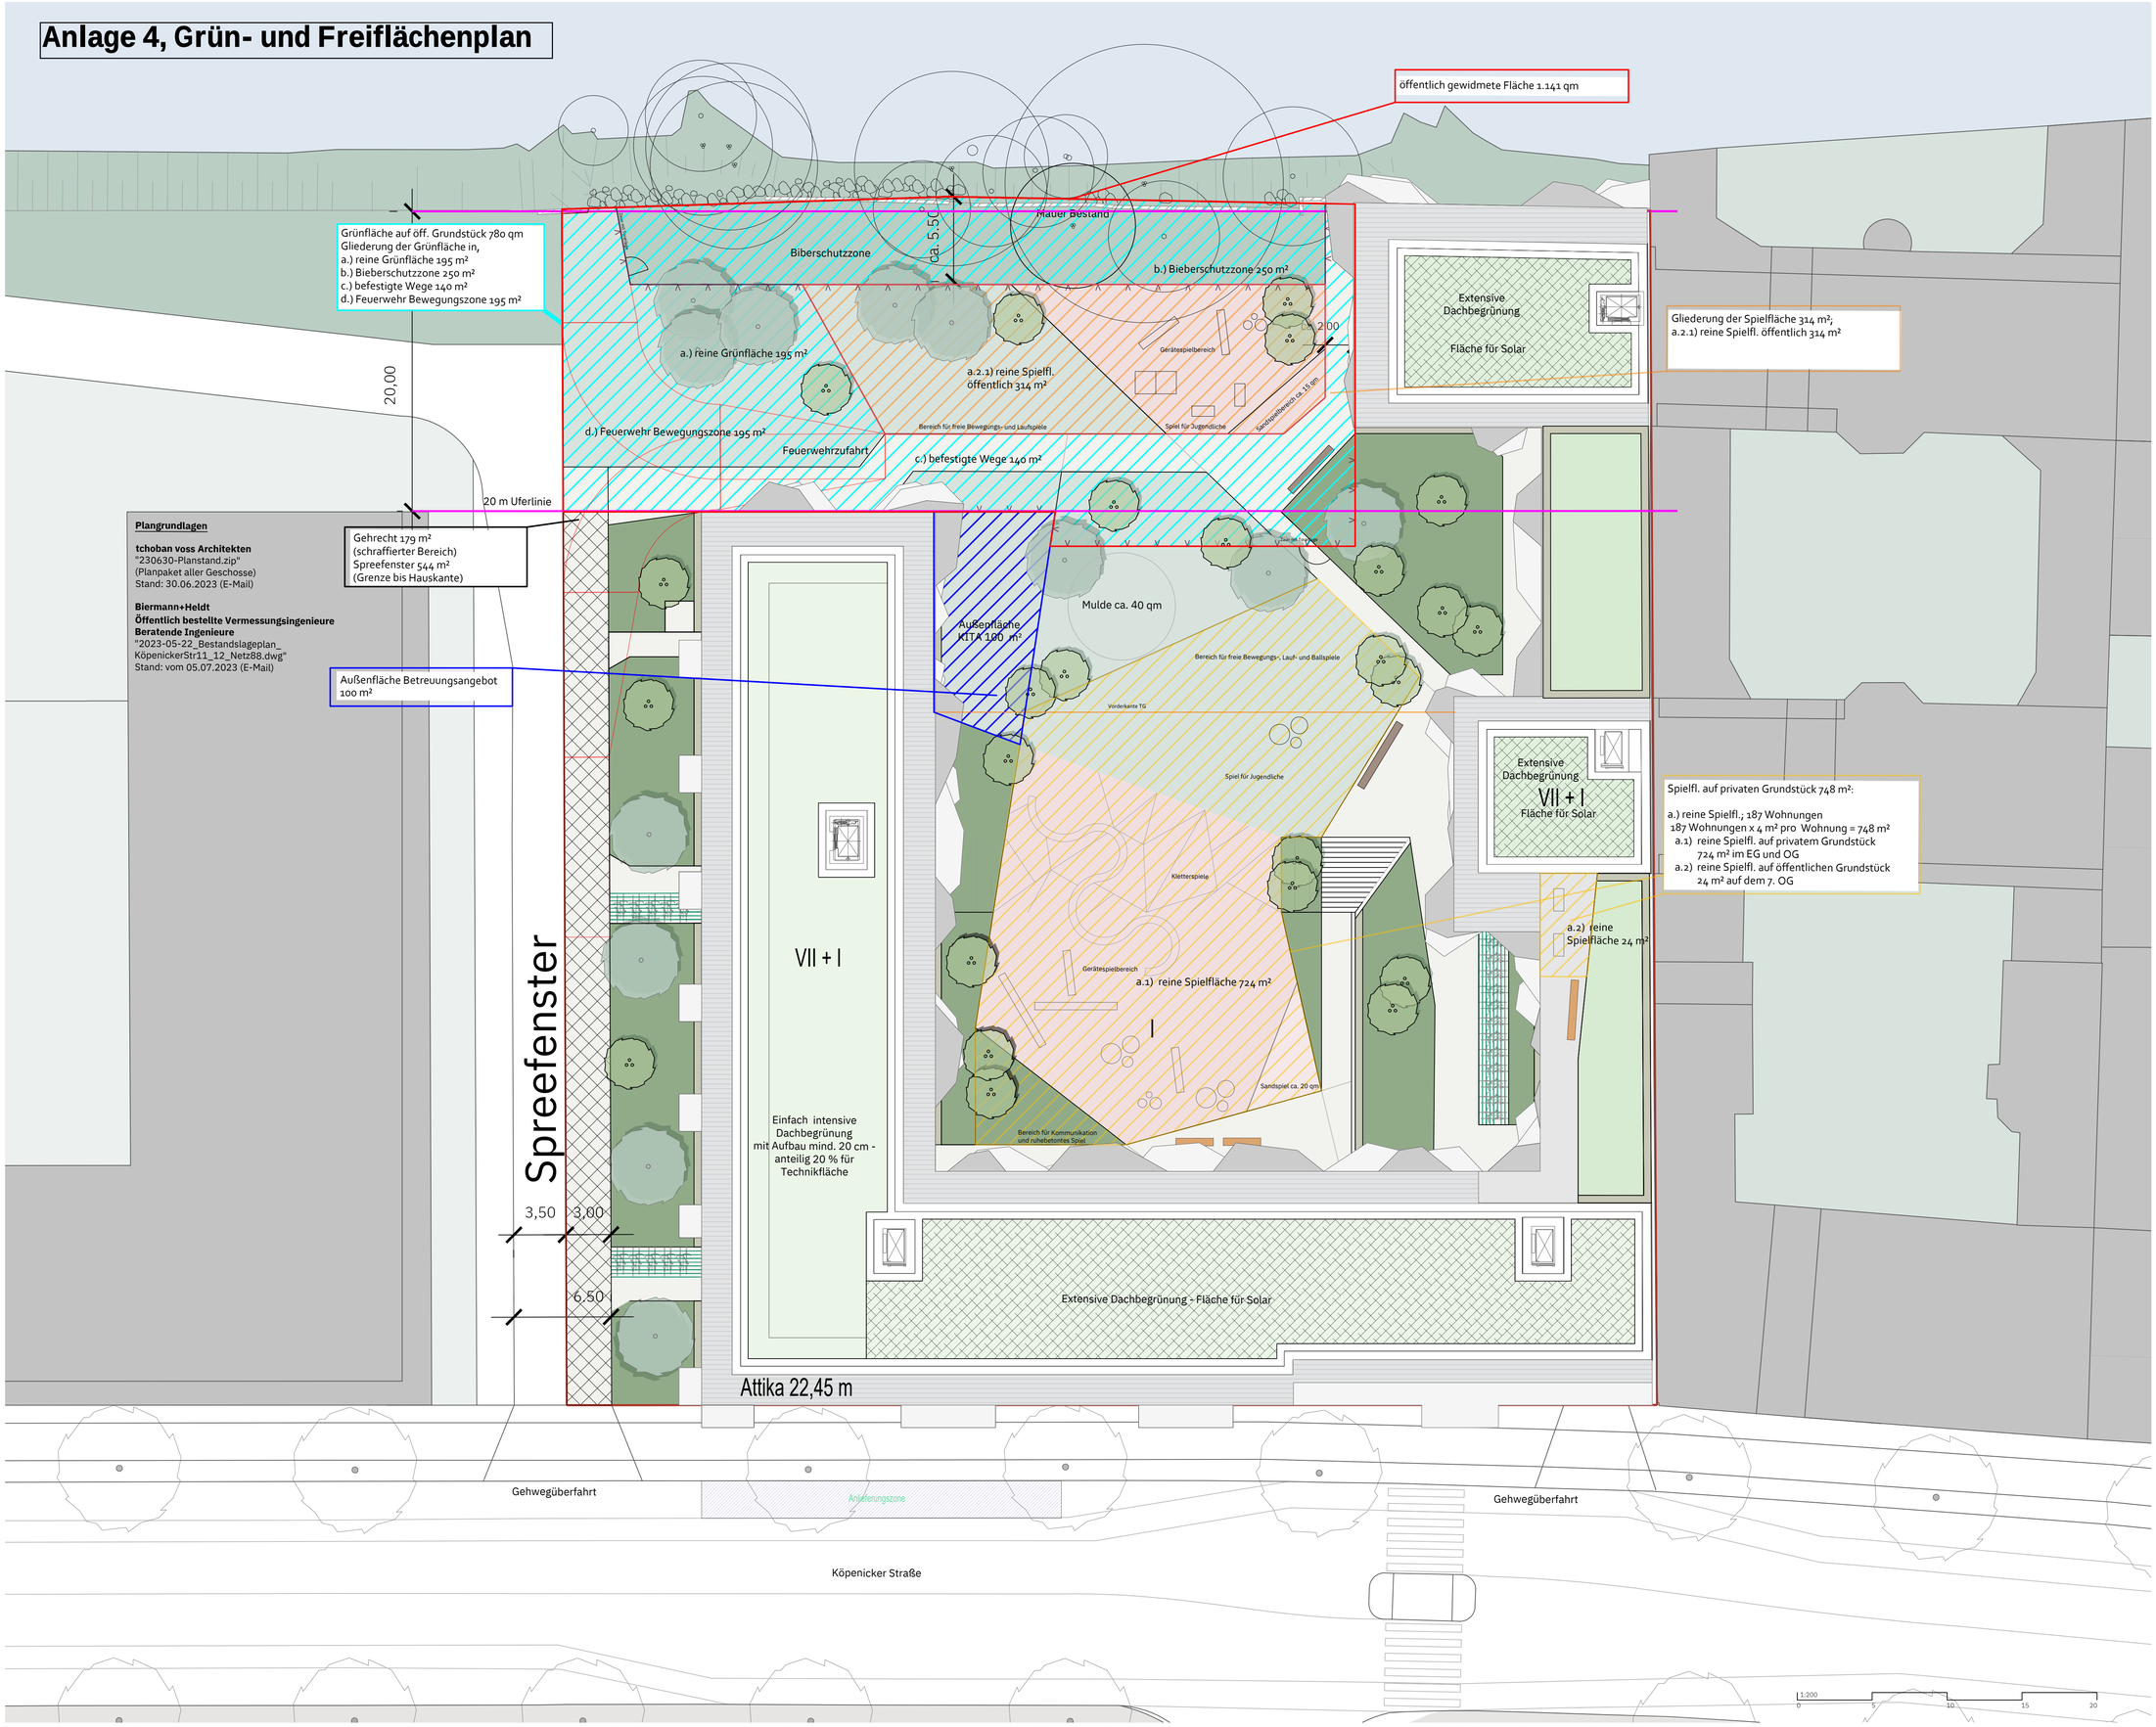

Planung

- Bearbeitungsperimeter
- Bearbeitungsperimeter
- Tiefgarage
- Gehrecht

Flächen öffentlich

- Grünfläche - öffentlich
- Betreuungsangebot Freiflächen - öffentlich
- Spielflächen öffentlich

Flächen privat

- Spielflächen privat

Übersicht

Köpenicker Straße
Berlin

Grün- und Freiflächenplan
Vorprojekt

Mst. 1:200

Plan Nr.	Grün und Freiflächenplan
Plandatum	08.08.2023 Fie
Revision	
Geprüft	Fie
Format	A1
Dateiname	1725 02 012.dwg
Bauherr	Trei Real Estate
Architektur	Tchoban Voss Architekten

Landschaftsarchitektur
Stadtplanung
Berlin Genf München
Stuttgart Zürich

Uniola AG
Crellestraße 29-30
10827 Berlin
+49 30 7895280 00