


# Bohrsondierung 1


m unter GOK

GOK: 44,98 m NHN

m NHN

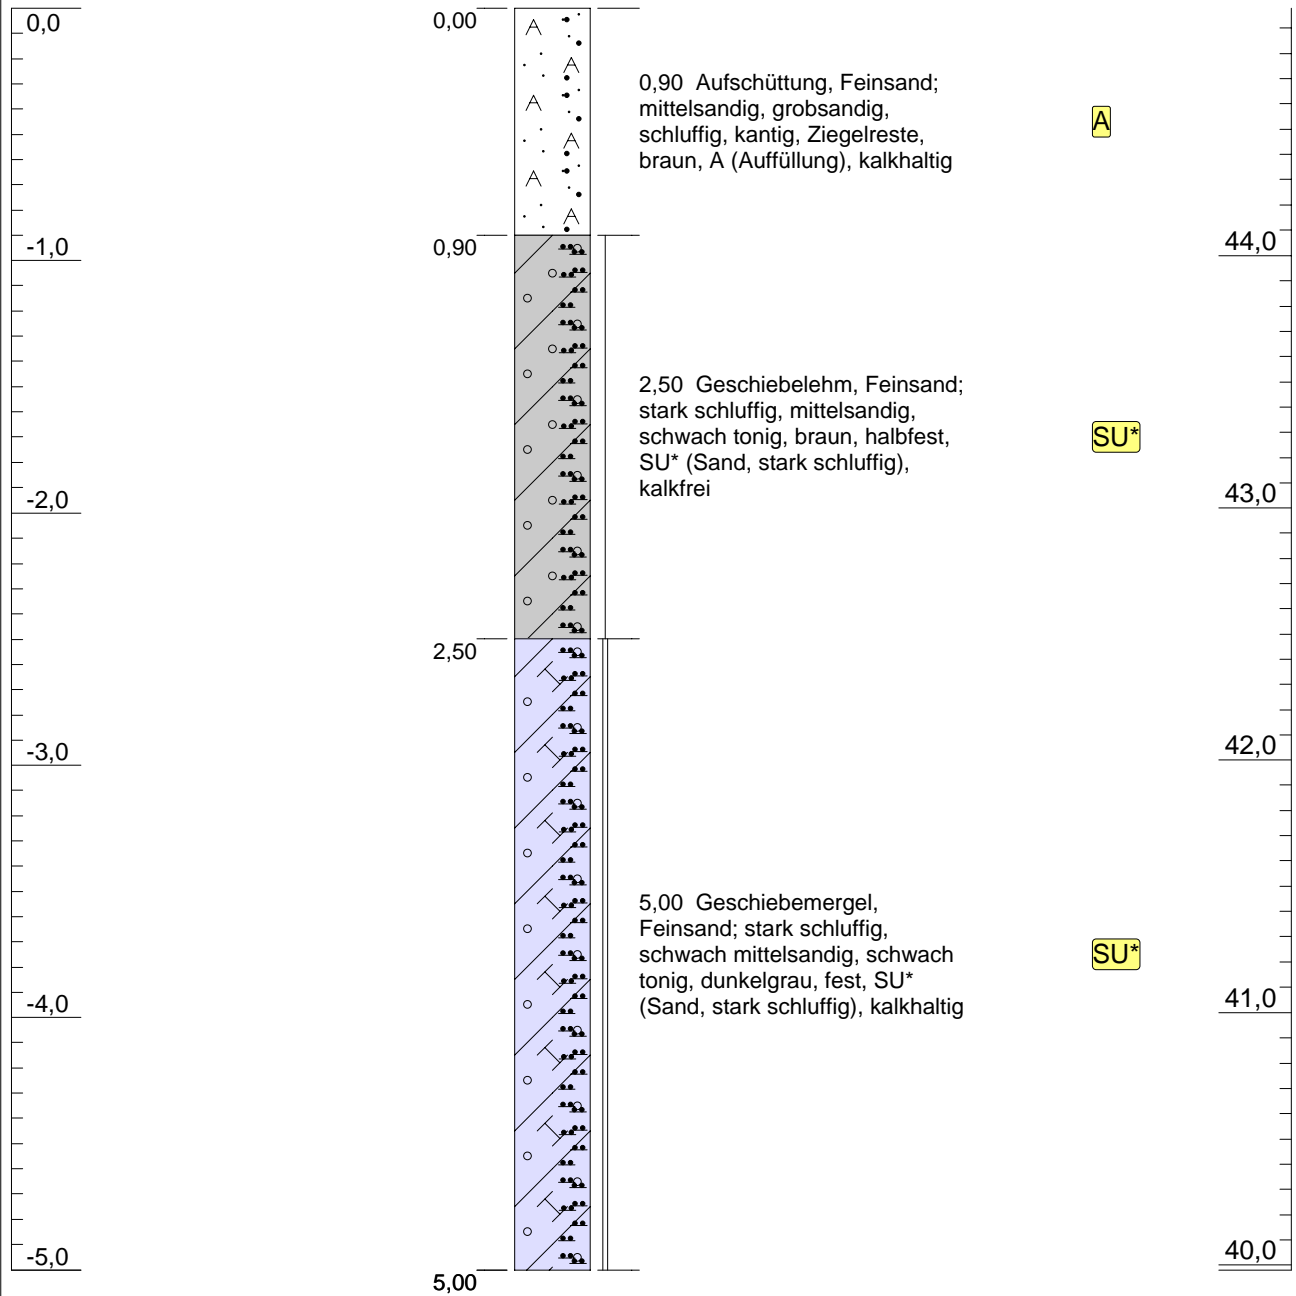

Höhenmaßstab: 1:30


<b>Projekt: Pankower Tor Westfläche</b>		 <b>BÜRO FÜR ANGEWANDTE GEOWISSENSCHAFTEN</b>
<b>Bohrung: Bohrsondierung 1</b>		
Auftraggeber: Kriege Grundstück GmbH		<b>Anhang 8</b>
Bohrfirma:	Hochwert:	Prenzlauer Allee 36F, 10405 Berlin fon: 030-44340837 fax: 030-44340838 mail: info@abacon-berlin.de
Bearbeiter: B.Häusler	Rechtswert:	
Datum: 20.03.2017	Höhe: ca. 44,98m ü. NHN	

## Bohrsondierung 2

m unter GOK

GOK: 49,29 m NHN

m NHN

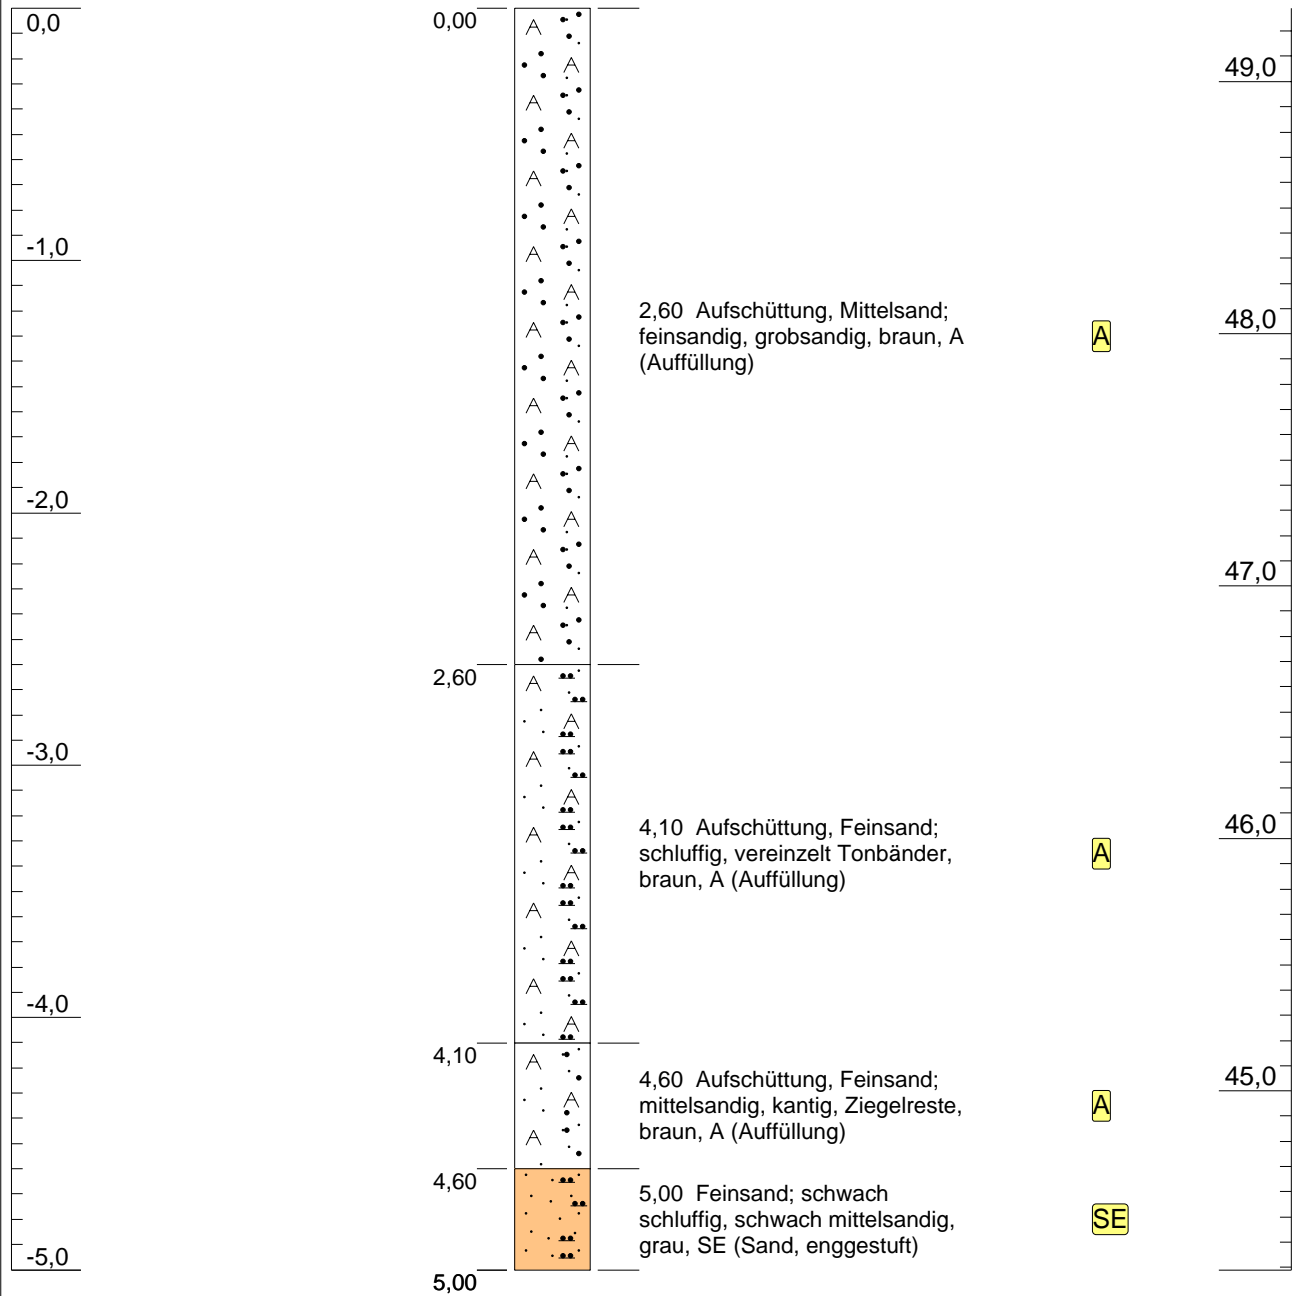

Höhenmaßstab: 1:30


<b>Projekt: Pankower Tor Westfläche</b>		 <small>BÜRO FÜR ANGEWANDTE GEOWISSENSCHAFTEN</small>
<b>Bohrung: Bohrsondierung 2</b>		
Auftraggeber: Kriege Grundstück GmbH	<b>Anhang 8</b>	
Bohrfirma:	Hochwert:	Prenzlauer Allee 36F, 10405 Berlin fon: 030-44340837 fax: 030-44340838 mail: info@abacon-berlin.de
Bearbeiter: B.Häusler	Rechtswert:	
Datum: 20.03.2017	Höhe: ca. 49,29m ü. NHN	

### Bohrsondierung 3


m unter GOK

GOK: 49,56 m NHN

m NHN

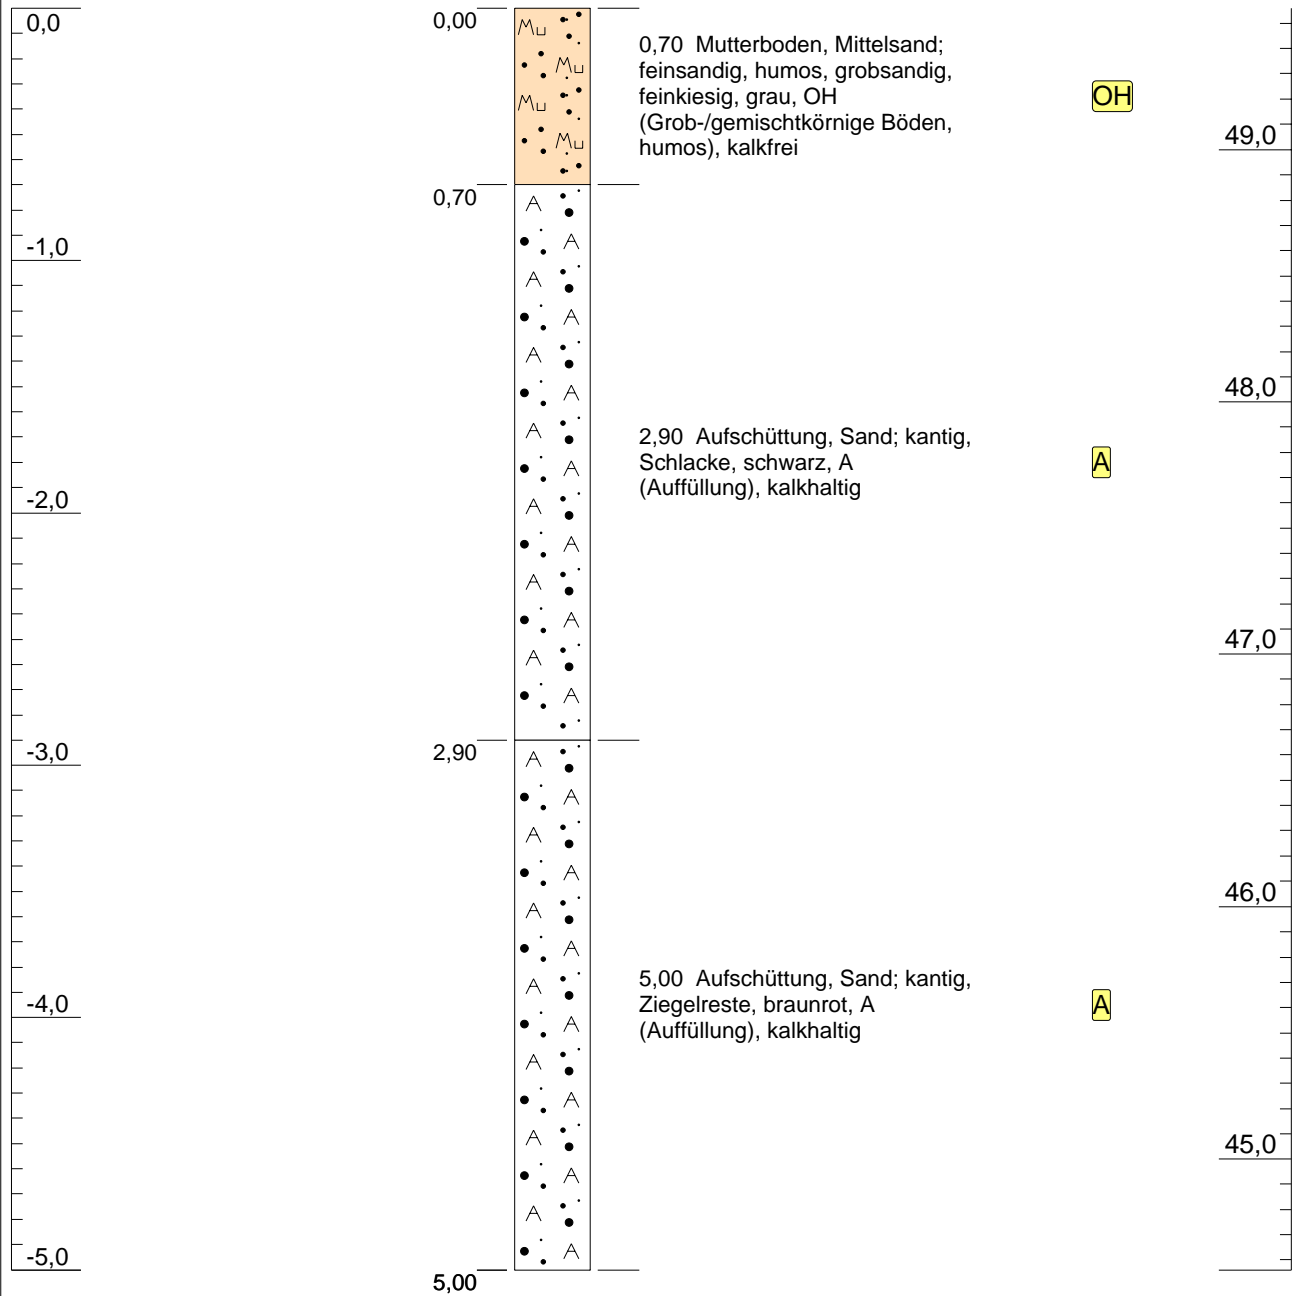

Höhenmaßstab: 1:30


<b>Projekt: Pankower Tor Westfläche</b>		 <b>BÜRO FÜR ANGEWANDTE GEOWISSENSCHAFTEN</b>
<b>Bohrung: Bohrsondierung 3</b>		
Auftraggeber: Kriege Grundstück GmbH		<b>Anhang 8</b>
Bohrfirma:		Hochwert:
Bearbeiter: B.Häusler		Rechtswert:
Datum: 20.03.2017		Höhe: ca. 49,56m ü. NHN
Prenzlauer Allee 36F, 10405 Berlin fon: 030-44340837 fax: 030-44340838 mail: info@abacon-berlin.de		

# Bohrsondierung 4

m unter GOK

GOK: 48,97 m NHN

m NHN

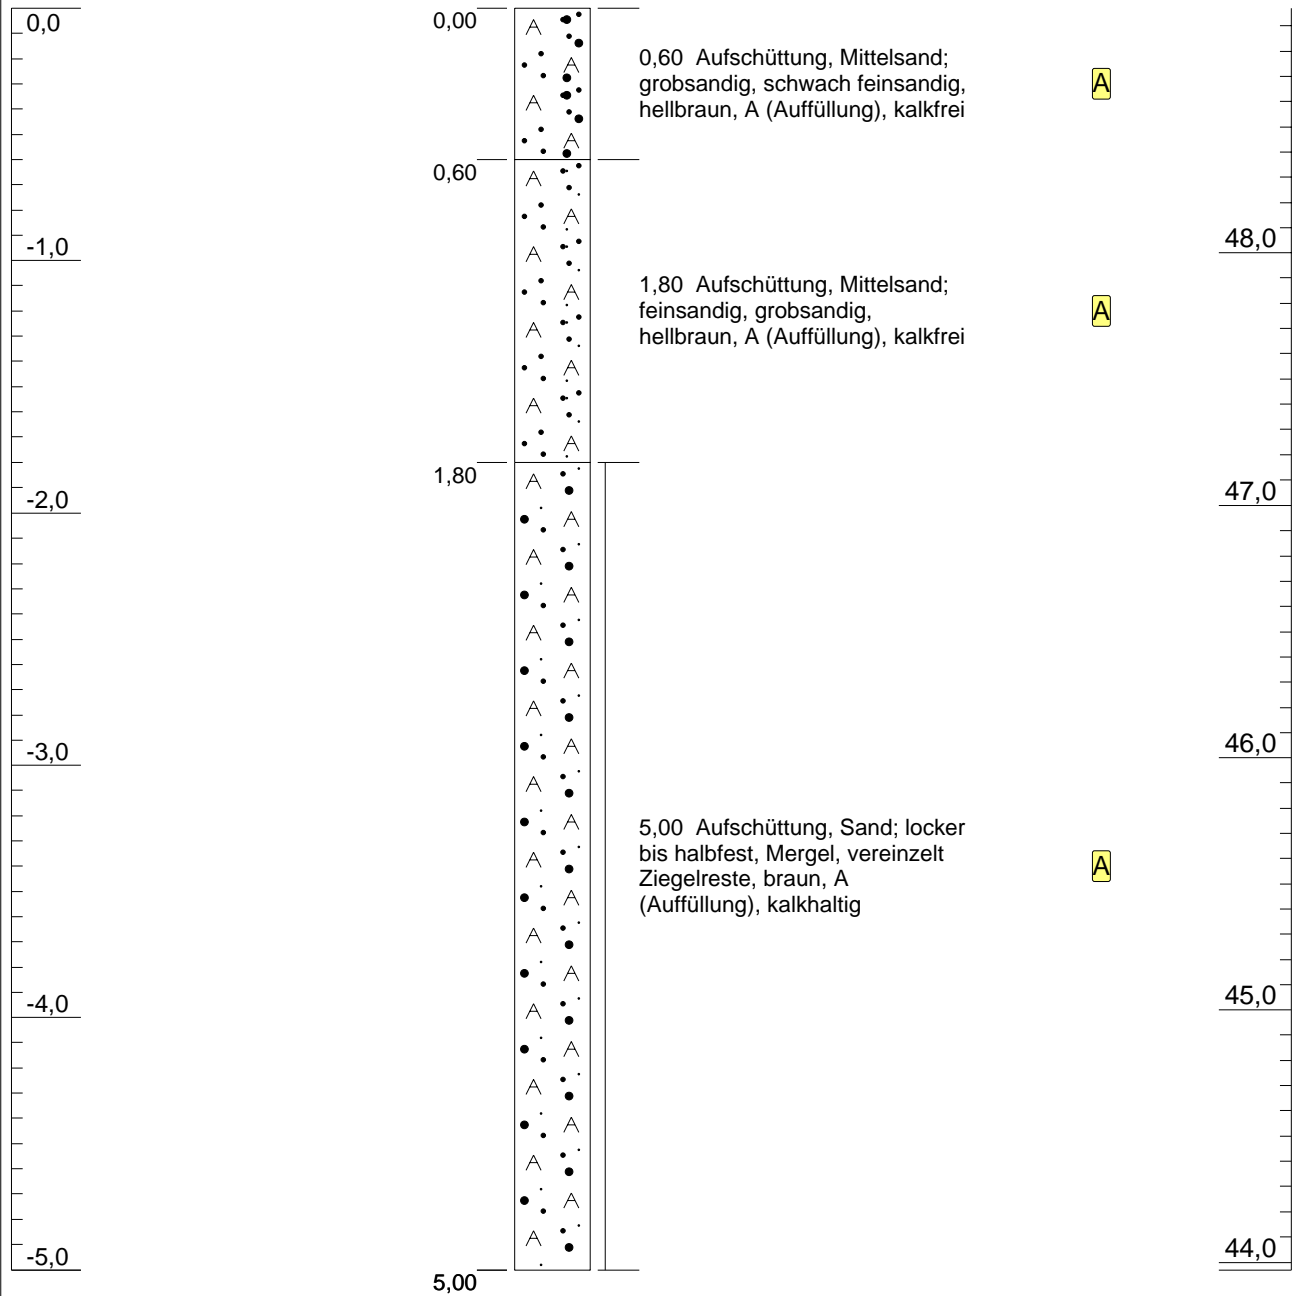

Höhenmaßstab: 1:30


<b>Projekt: Pankower Tor Westfläche</b>		<b>ABACON</b> <small>BÜRO FÜR ANGEWANDTE GEOWISSENSCHAFTEN</small>
<b>Bohrung: Bohrsondierung 4</b>		
Auftraggeber: Kriege Grundstück GmbH		<b>Anhang 8</b>
Bohrfirma:		Prenzlauer Allee 36F, 10405 Berlin
Bearbeiter: B.Häusler		fon: 030-44340837 fax: 030-44340838
Datum: 20.03.2017		mail: info@abacon-berlin.de

# Bohrsondierung 5


m unter GOK

GOK: 49,73 m NHN

m NHN

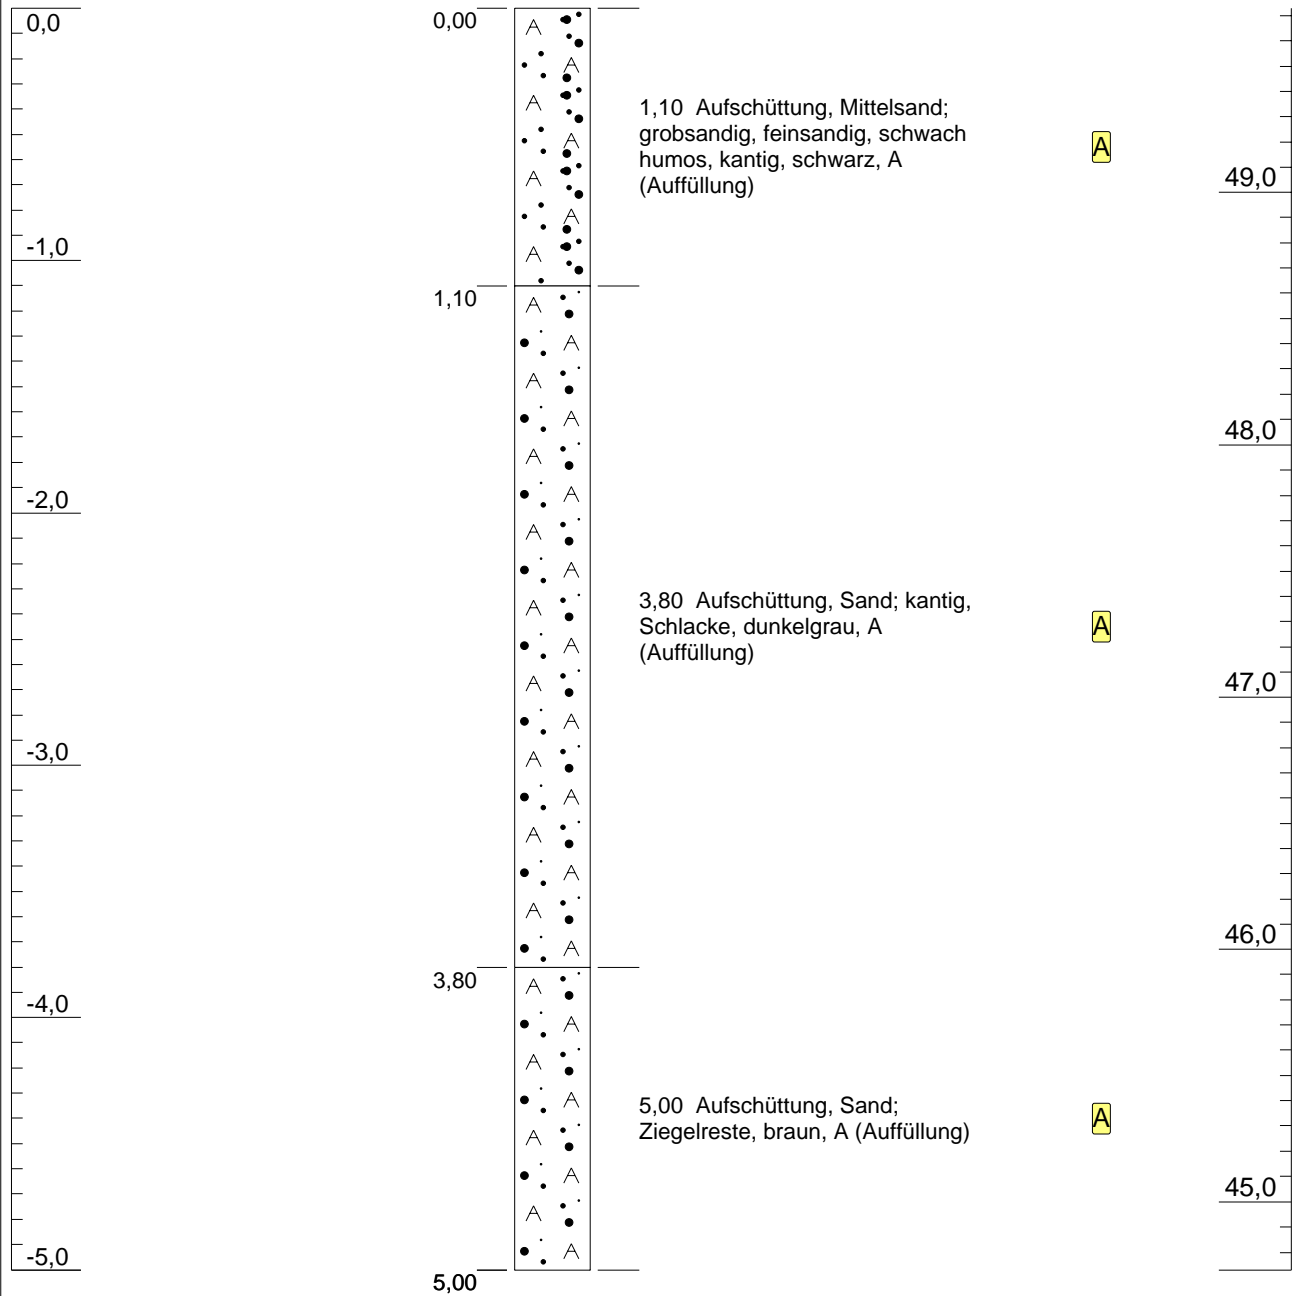

Höhenmaßstab: 1:30


<b>Projekt: Pankower Tor Westfläche</b>		 <b>BÜRO FÜR ANGEWANDTE GEOWISSENSCHAFTEN</b>
<b>Bohrung: Bohrsondierung 5</b>		
Auftraggeber: Kriege Grundstück GmbH		<b>Anhang 8</b>
Bohrfirma:		Hochwert:
Bearbeiter: B.Häusler		Rechtswert:
Datum: 20.03.2017		Höhe: ca. 49,73m ü. NHN
Prenzlauer Allee 36F, 10405 Berlin fon: 030-44340837 fax: 030-44340838 mail: info@abacon-berlin.de		

# Bohrsondierung 6


m unter GOK

GOK: 49,60 m NHN

m NHN

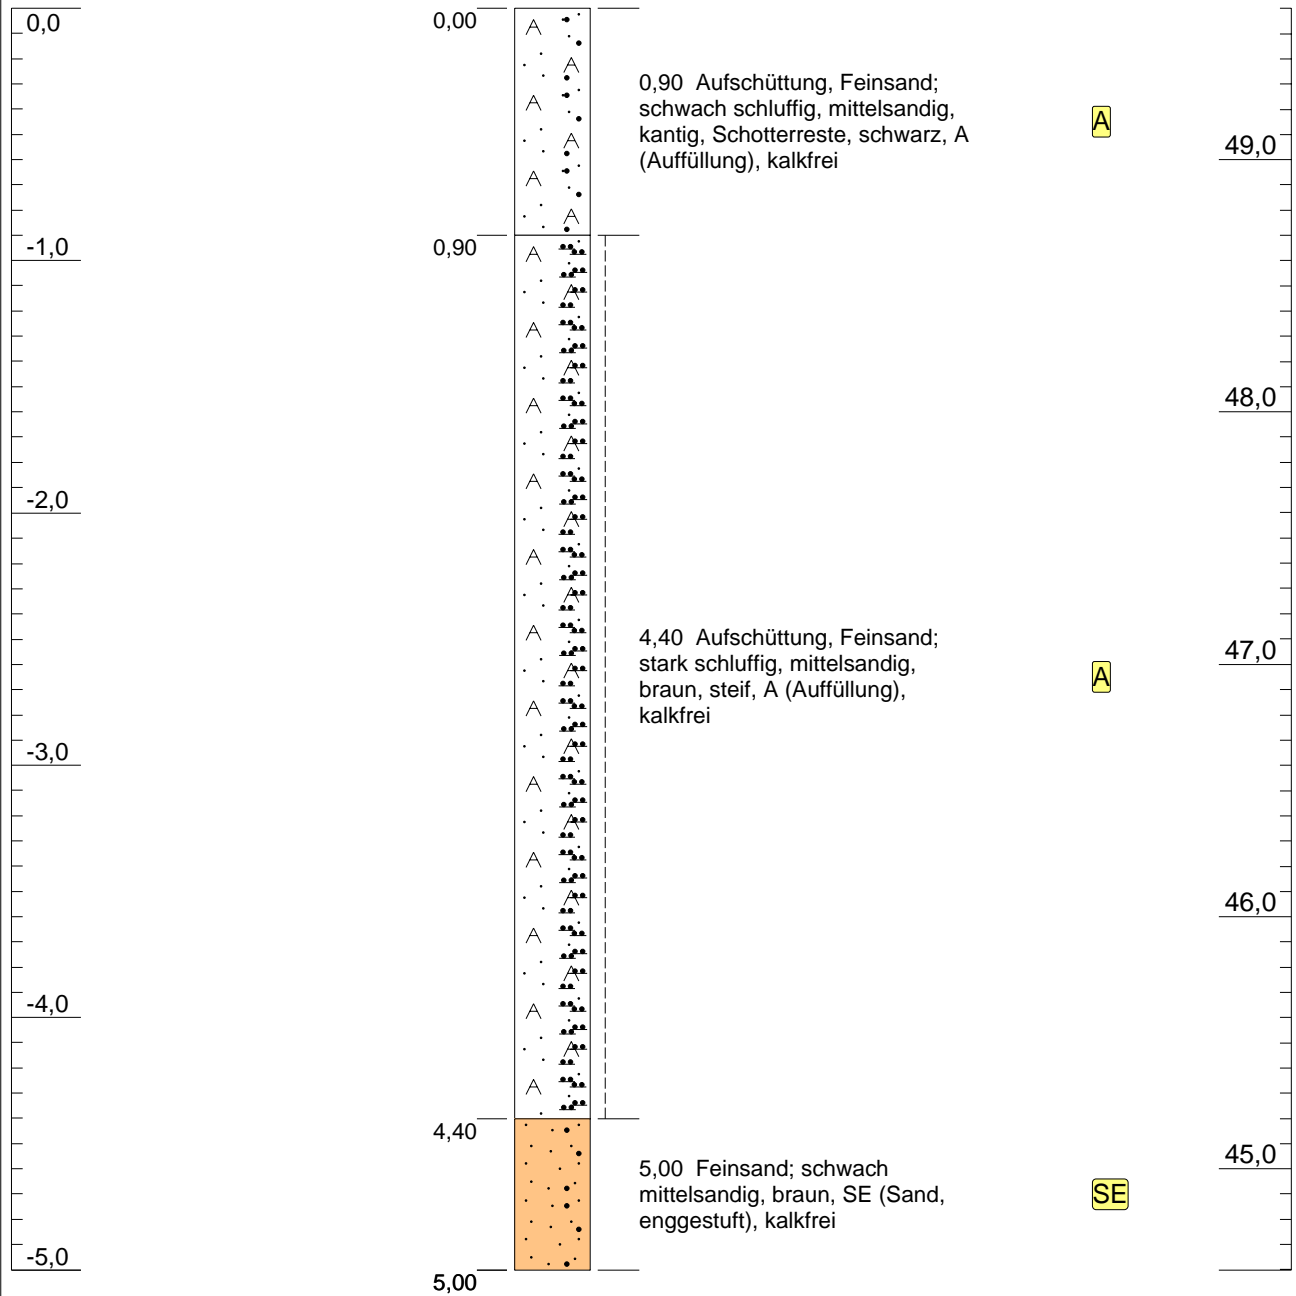

Höhenmaßstab: 1:30


<b>Projekt: Pankower Tor Westfläche</b>		 <b>BÜRO FÜR ANGEWANDTE GEOWISSENSCHAFTEN</b>
<b>Bohrung: Bohrsondierung 6</b>		
Auftraggeber: Kriege Grundstück GmbH		<b>Anhang 8</b>
Bohrfirma:		Hochwert:
Bearbeiter: B.Häusler		Rechtswert:
Datum: 20.03.2017		Höhe: ca. 49,60m ü. NHN
Prenzlauer Allee 36F, 10405 Berlin fon: 030-44340837 fax: 030-44340838 mail: info@abacon-berlin.de		

# Bohrsondierung 7

m unter GOK

GOK: 49,77 m NHN

m NHN

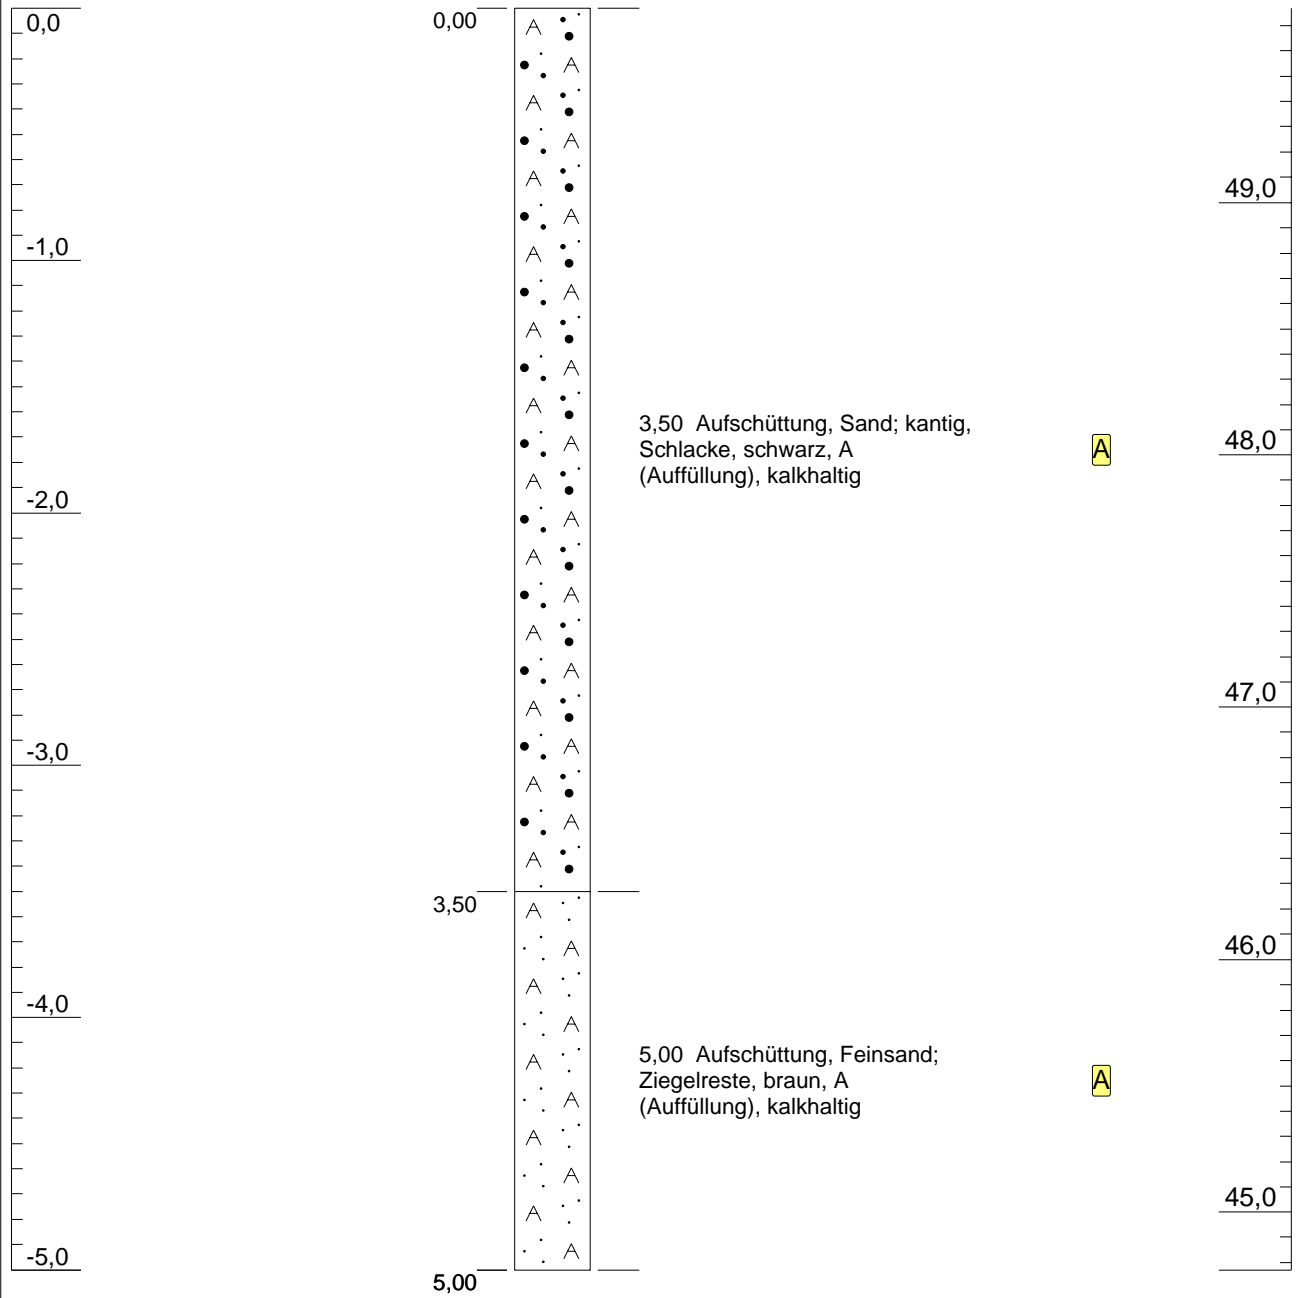

Höhenmaßstab: 1:30


<b>Projekt: Pankower Tor Westfläche</b>		 <small>BÜRO FÜR ANGEWANDTE GEOWISSENSCHAFTEN</small>
<b>Bohrung: Bohrsondierung 7</b>		
Auftraggeber: Kriege Grundstück GmbH	<b>Anhang 8</b>	
Bohrfirma:	Hochwert:	Prenzlauer Allee 36F, 10405 Berlin fon: 030-44340837 fax: 030-44340838 mail: info@abacon-berlin.de
Bearbeiter: B.Häusler	Rechtswert:	
Datum: 20.03.2017	Höhe: ca. 49,77m ü. NHN	

# Bohrsondierung 8

m unter GOK

GOK: 49,64 m NHN

m NHN

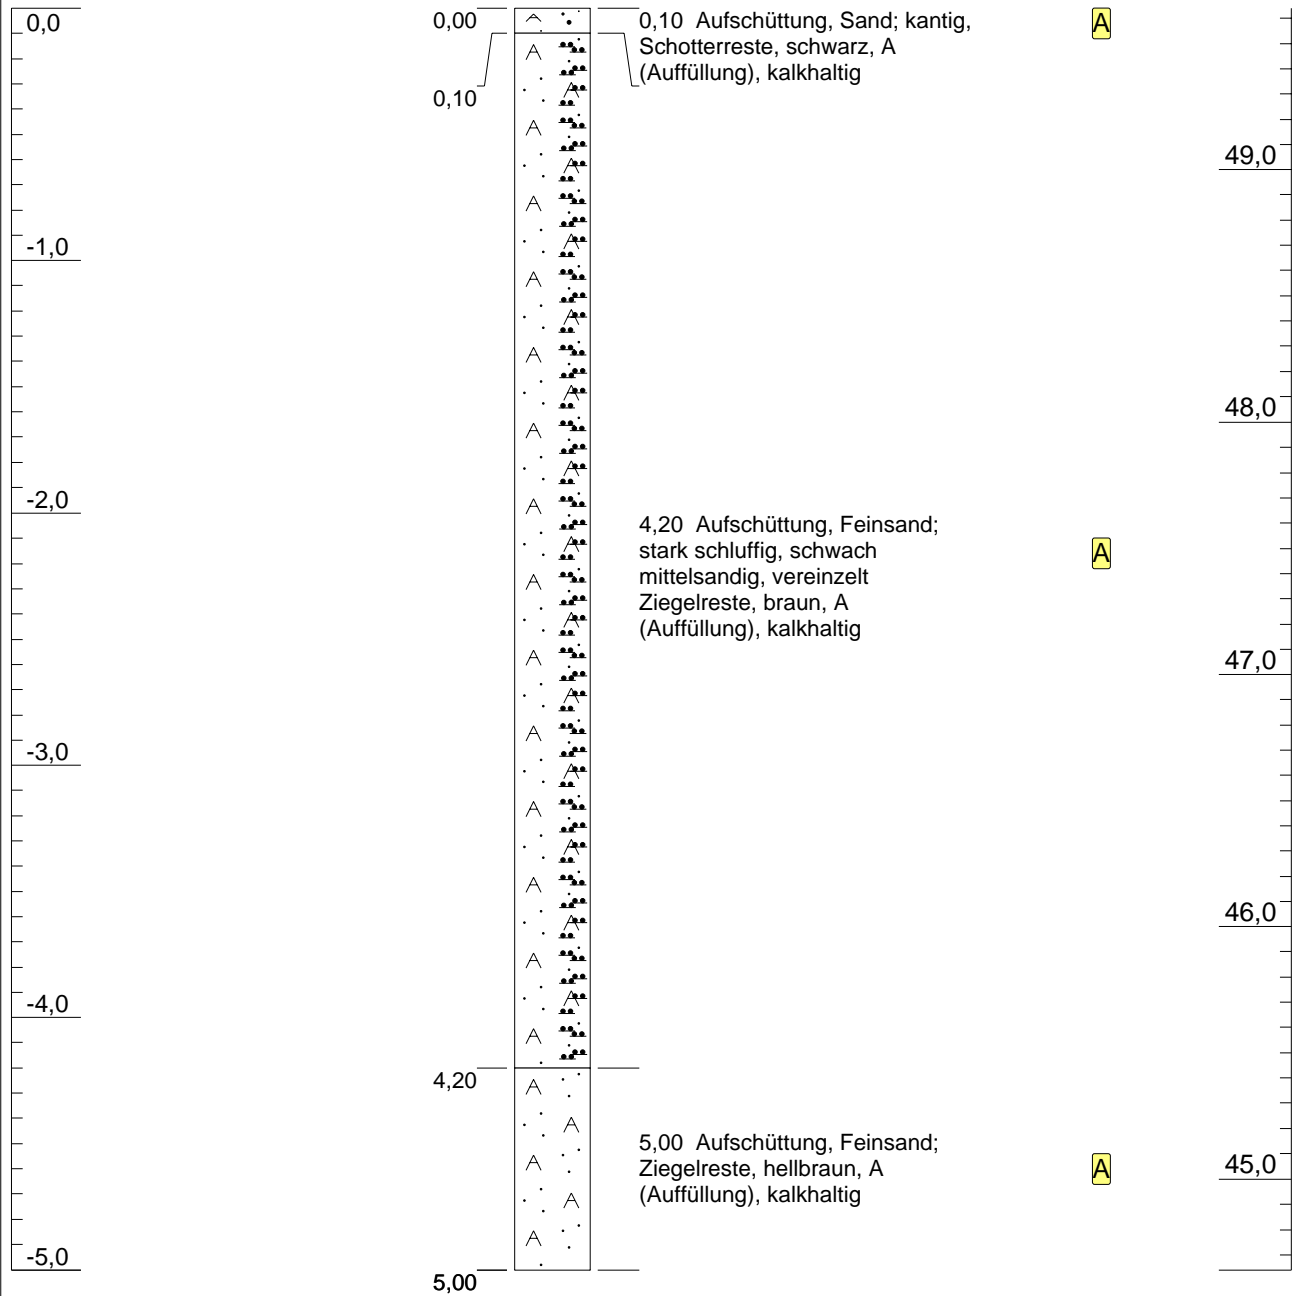

Höhenmaßstab: 1:30


<b>Projekt: Pankower Tor Westfläche</b>		<b>ABACON</b> <small>BÜRO FÜR ANGEWANDTE GEOWISSENSCHAFTEN</small>
<b>Bohrung: Bohrsondierung 8</b>		
Auftraggeber: Kriege Grundstück GmbH	<b>Anhang 8</b>	
Bohrfirma:	Hochwert:	Prenzlauer Allee 36F, 10405 Berlin fon: 030-44340837 fax: 030-44340838 mail: info@abacon-berlin.de
Bearbeiter: B.Häusler	Rechtswert:	
Datum: 20.03.2017	Höhe: ca. 49,64m ü. NHN	

# Bohrsondierung 9


m unter GOK

GOK: 49,63 m NHN

m NHN

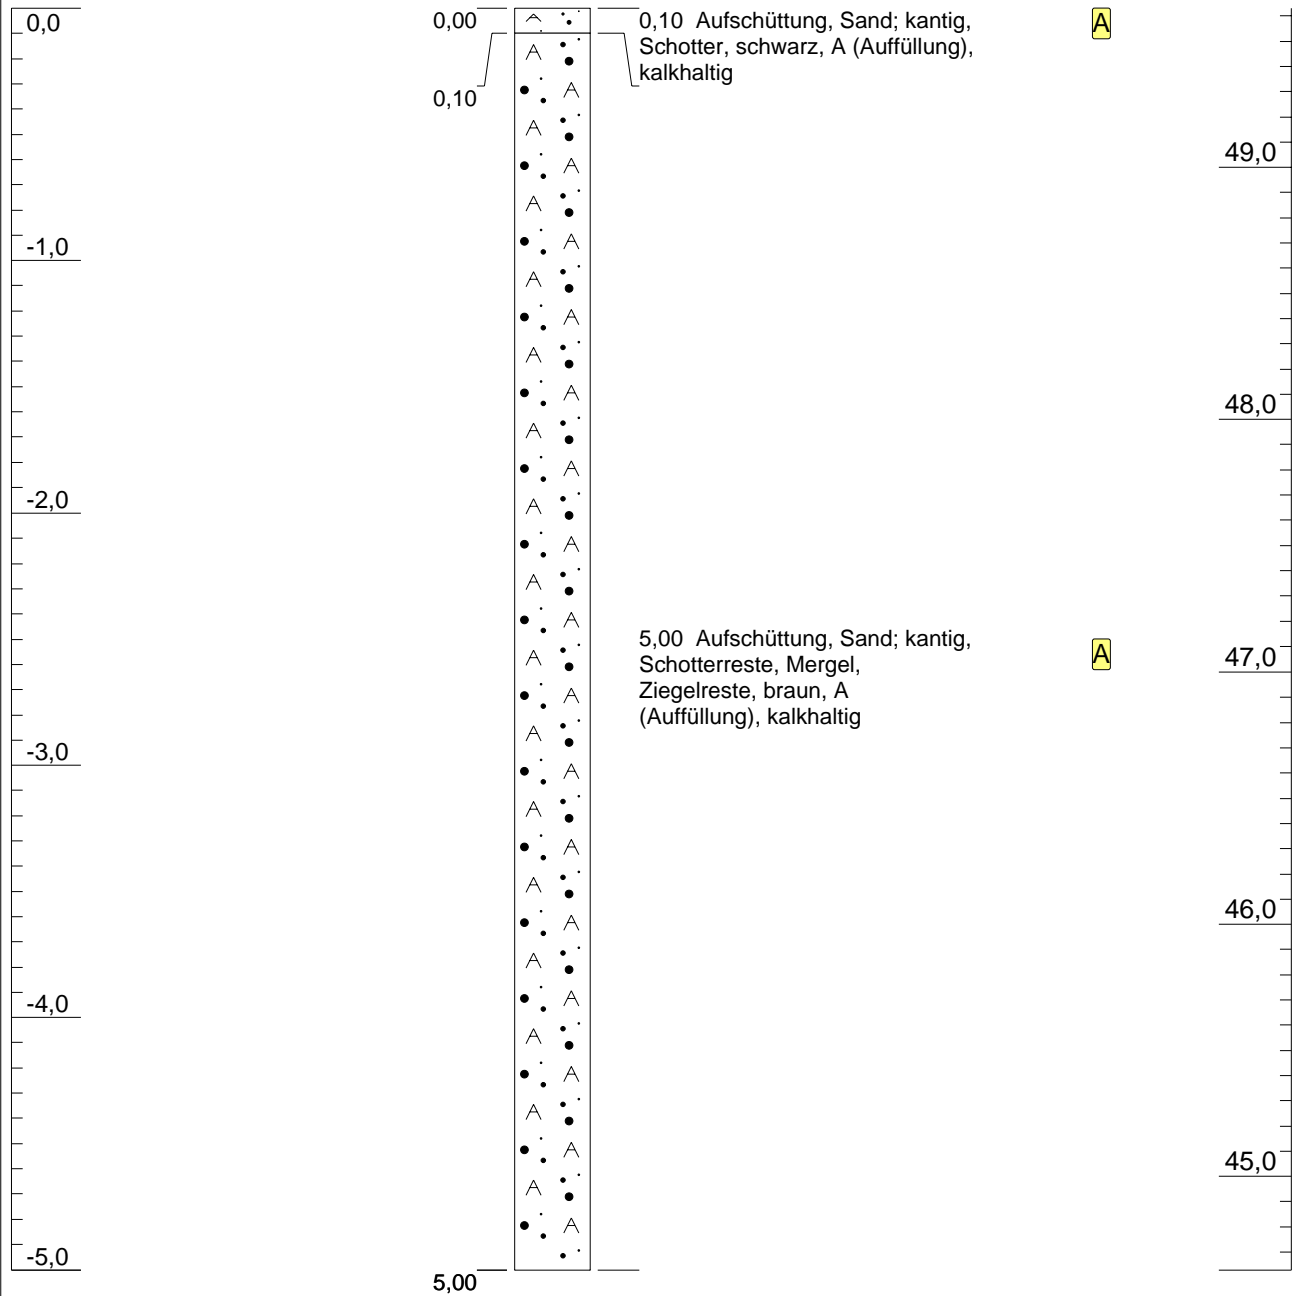

Höhenmaßstab: 1:30


<b>Projekt: Pankower Tor Westfläche</b>		 <b>BÜRO FÜR ANGEWANDTE GEOWISSENSCHAFTEN</b>
<b>Bohrung: Bohrsondierung 9</b>		
Auftraggeber: Kriege Grundstück GmbH	<b>Anhang 8</b>	
Bohrfirma:	Hochwert:	Prenzlauer Allee 36F, 10405 Berlin fon: 030-44340837 fax: 030-44340838 mail: info@abacon-berlin.de
Bearbeiter: B.Häusler	Rechtswert:	
Datum: 20.03.2017	Höhe: ca. 49,63m ü. NHN	

# Bohrsondierung 10


m unter GOK

GOK: 49,71 m NHN

m NHN

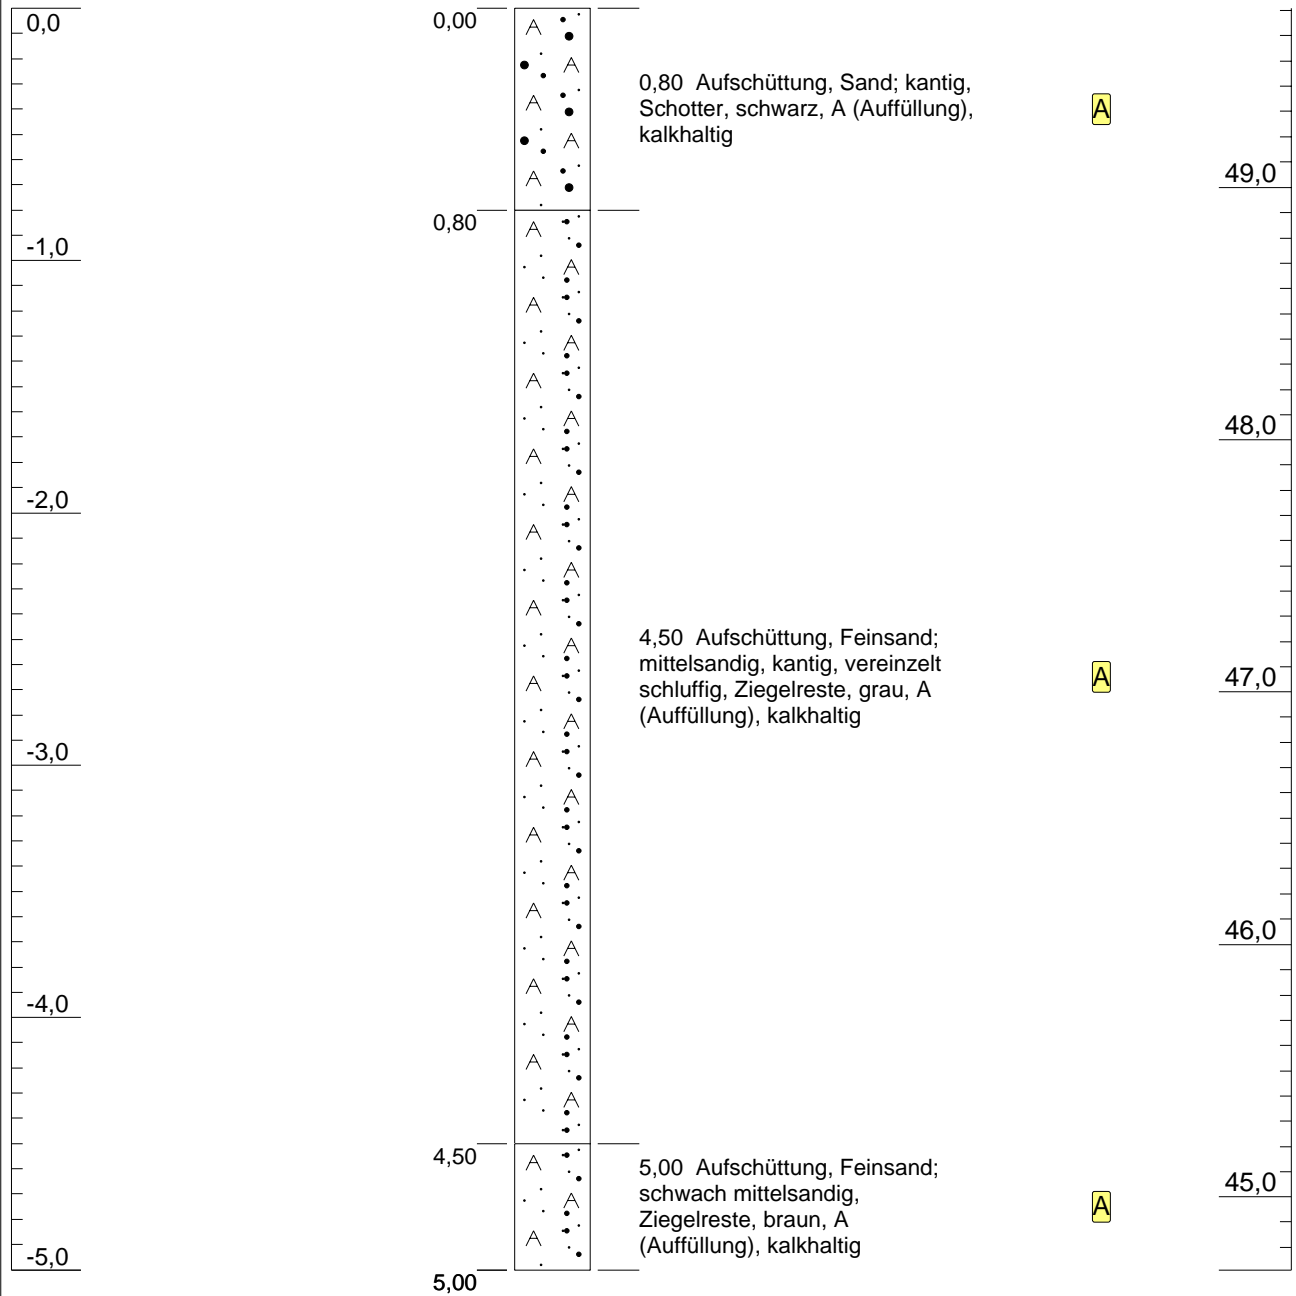

Höhenmaßstab: 1:30


<b>Projekt: Pankower Tor Westfläche</b>		 <b>BÜRO FÜR ANGEWANDTE GEOWISSENSCHAFTEN</b>
<b>Bohrung: Bohrsondierung 10</b>		
Auftraggeber: Kriege Grundstück GmbH		<b>Anhang 8</b>
Bohrfirma:		Hochwert:
Bearbeiter: B.Häusler		Rechtswert:
Datum: 20.03.2017		Höhe: ca. 49,71m ü. NHN
Prenzlauer Allee 36F, 10405 Berlin fon: 030-44340837 fax: 030-44340838 mail: info@abacon-berlin.de		

# Bohrsondierung 11

m unter GOK

GOK: 49,57 m NHN

m NHN

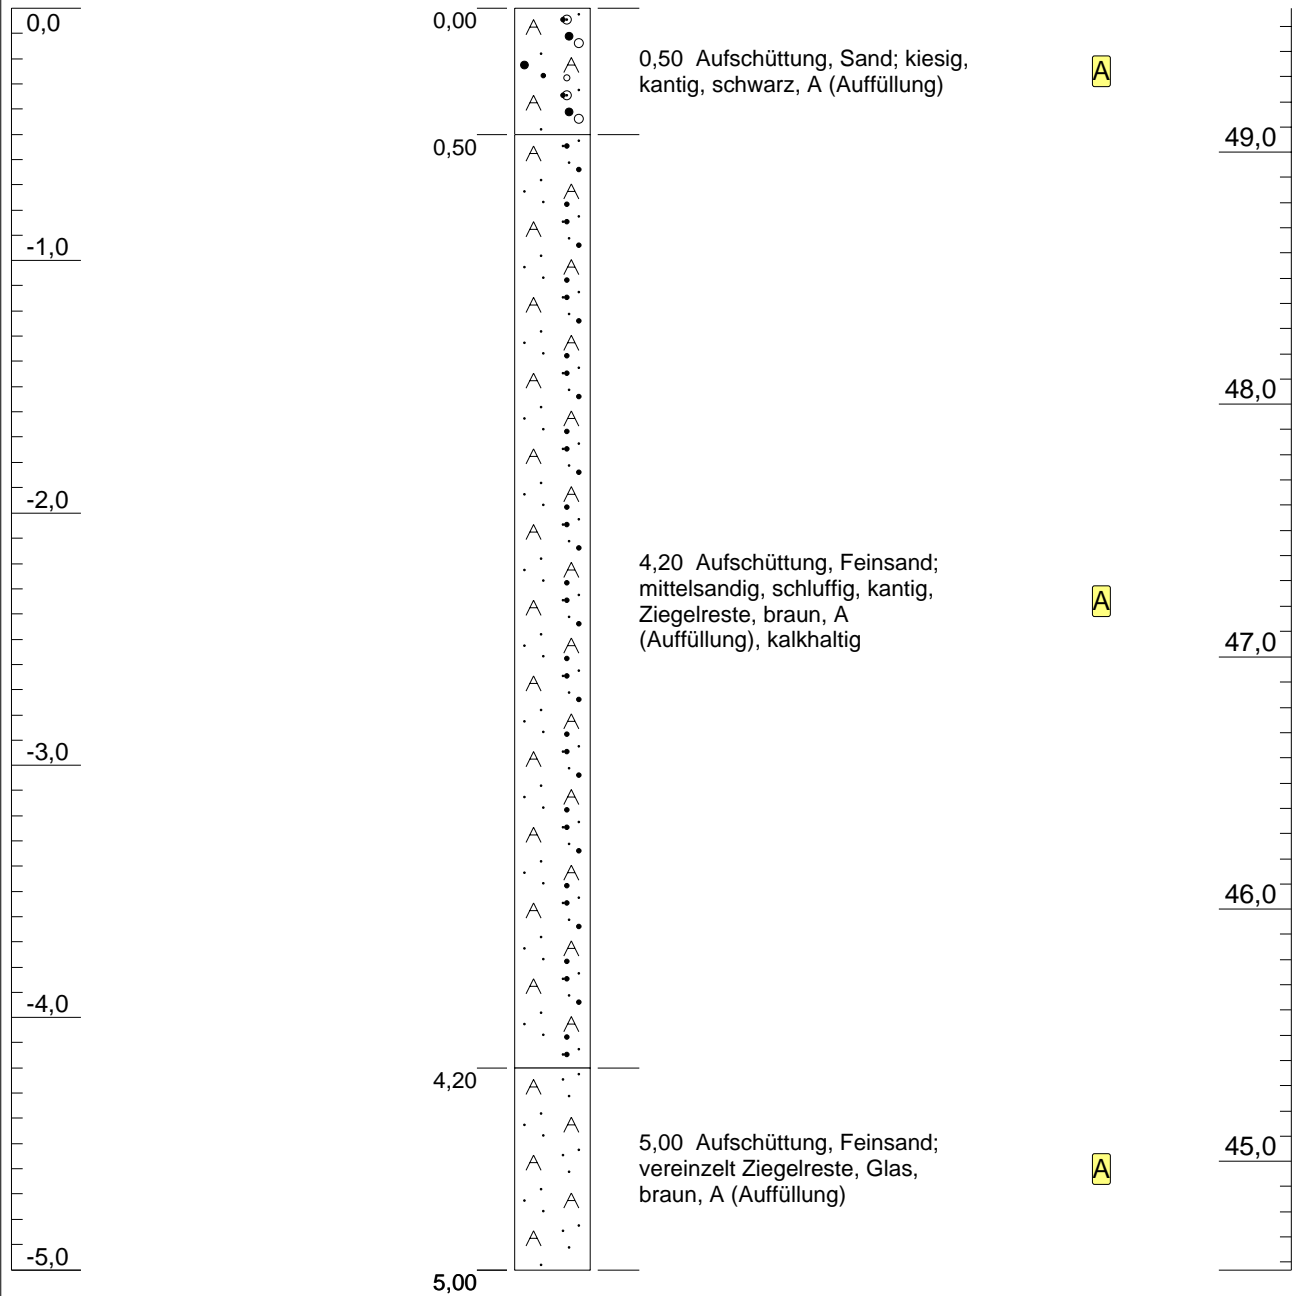

Höhenmaßstab: 1:30


<b>Projekt: Pankower Tor Westfläche</b>		<b>ABACON</b> <small>BÜRO FÜR ANGEWANDTE GEOWISSENSCHAFTEN</small>
<b>Bohrung: Bohrsondierung 11</b>		
Auftraggeber: Kriege Grundstück GmbH	<b>Anhang 8</b>	Prenzlauer Allee 36F, 10405 Berlin fon: 030-44340837 fax: 030-44340838 mail: info@abacon-berlin.de
Bohrfirma:	Hochwert:	
Bearbeiter: B.Häusler	Rechtswert:	
Datum: 20.03.2017	Höhe: ca. 49,57m ü. NHN	

## Bohrsondierung 12

m unter GOK

GOK: 49,65 m NHN

m NHN

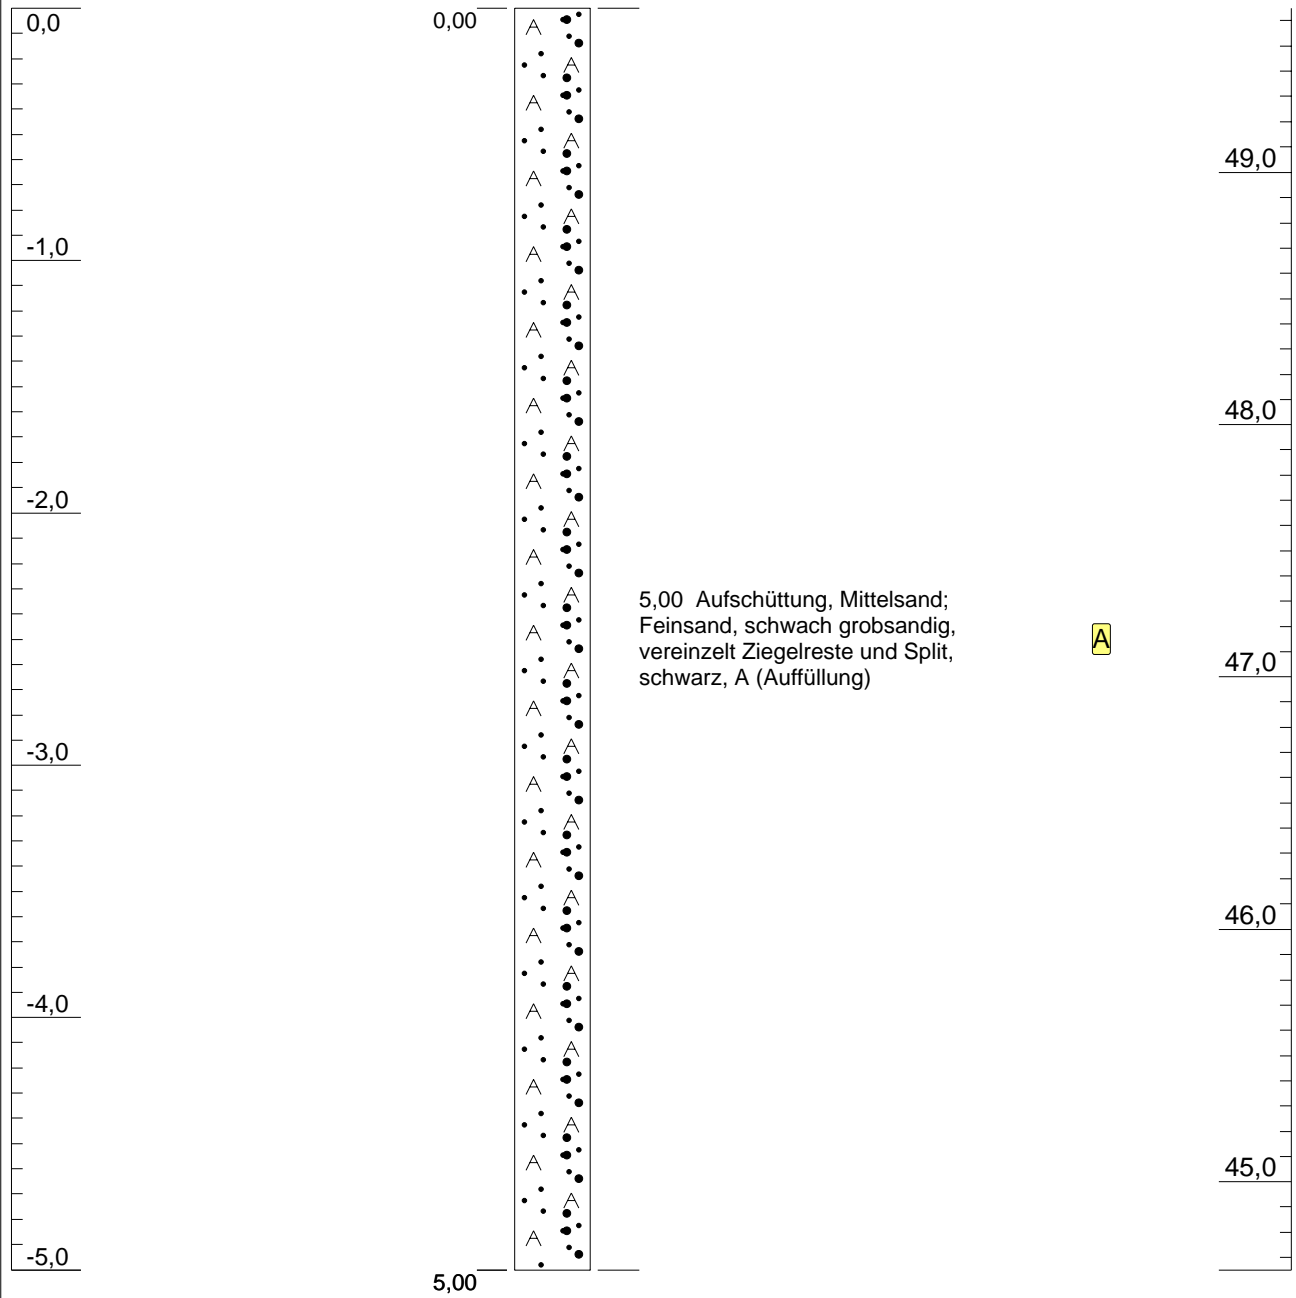

Höhenmaßstab: 1:30


<b>Projekt: Pankower Tor Westfläche</b>		 <small>BÜRO FÜR ANGEWANDTE GEOWISSENSCHAFTEN</small>
<b>Bohrung: Bohrsondierung 12</b>		
Auftraggeber: Kriege Grundstück GmbH	<b>Anhang 8</b>	
Bohrfirma:	Hochwert:	Prenzlauer Allee 36F, 10405 Berlin fon: 030-44340837 fax: 030-44340838 mail: info@abacon-berlin.de
Bearbeiter: B.Häusler	Rechtswert:	
Datum: 20.03.2017	Höhe: ca. 49,65m ü. NHN	

# Bohrsondierung 13


m unter GOK

GOK: 49,39 m NHN

m NHN

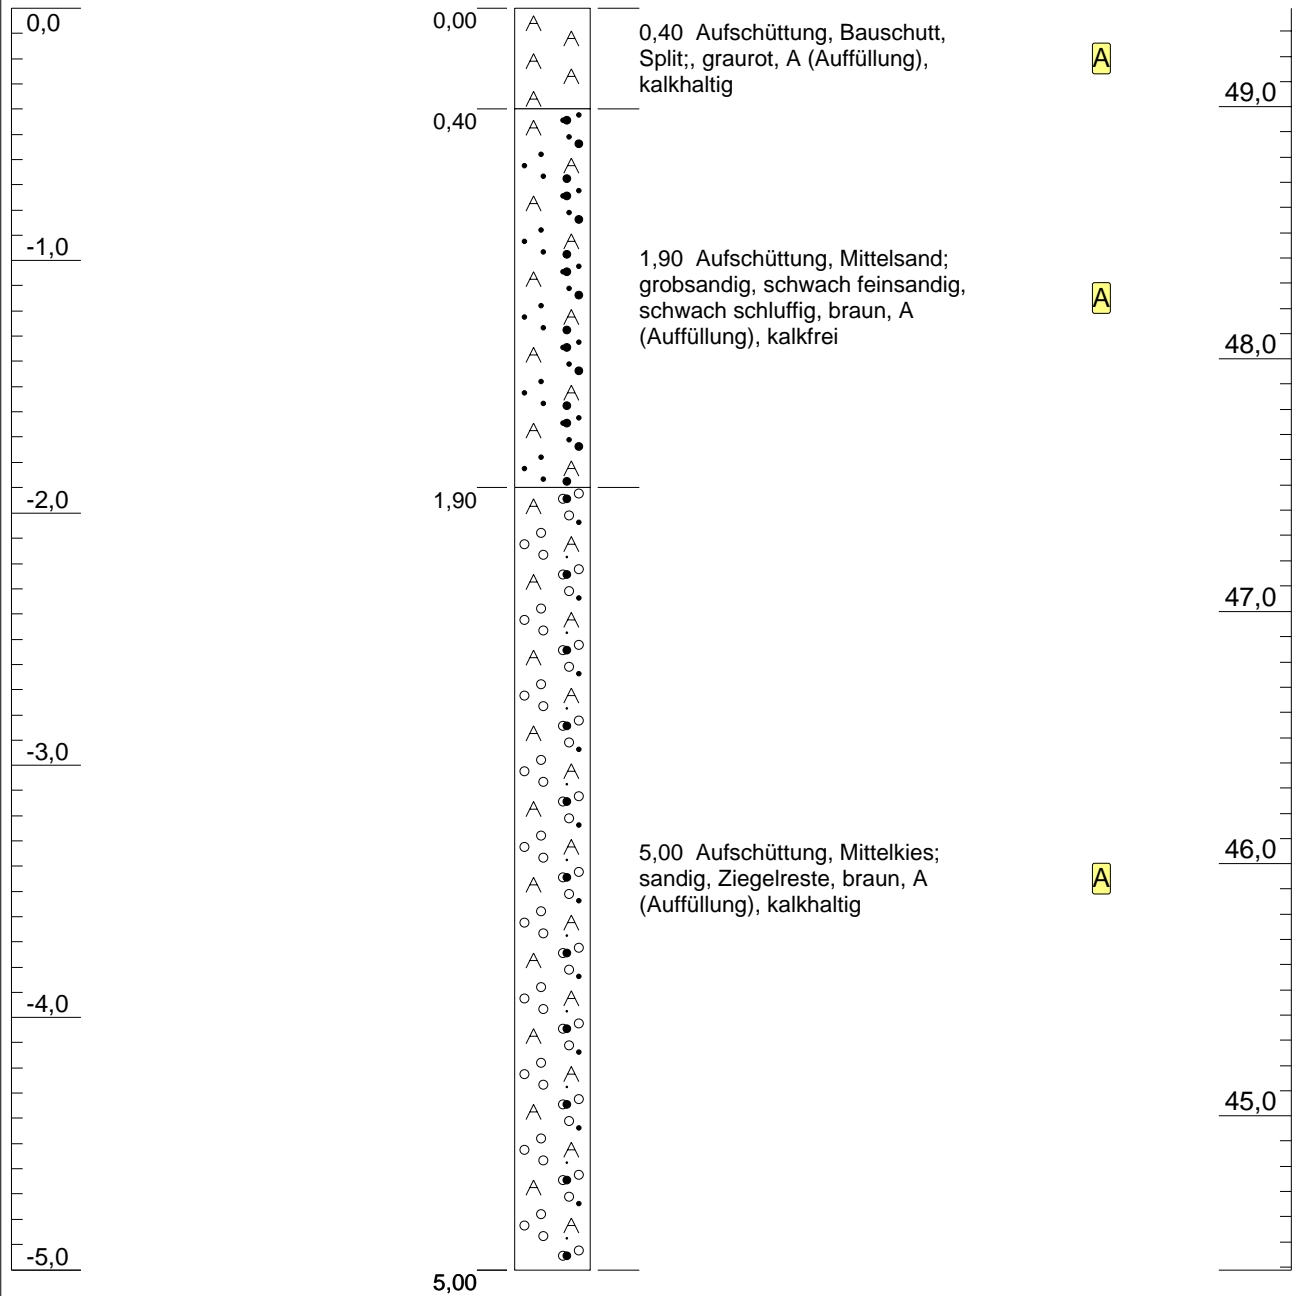

Höhenmaßstab: 1:30


<b>Projekt: Pankower Tor Westfläche</b>		 <b>ABACON</b> <small>BÜRO FÜR ANGEWANDTE GEOWISSENSCHAFTEN</small>
<b>Bohrung: Bohrsondierung 13</b>		
Auftraggeber: Kriege Grundstück GmbH	<b>Anhang 8</b>	
Bohrfirma:	Hochwert:	Prenzlauer Allee 36F, 10405 Berlin fon: 030-44340837 fax: 030-44340838 mail: info@abacon-berlin.de
Bearbeiter: B.Häusler	Rechtswert:	
Datum: 20.03.2017	Höhe: ca. 49,39m ü. NHN	

# Bohrsondierung 14

m unter GOK

GOK: 49,67 m NHN

m NHN

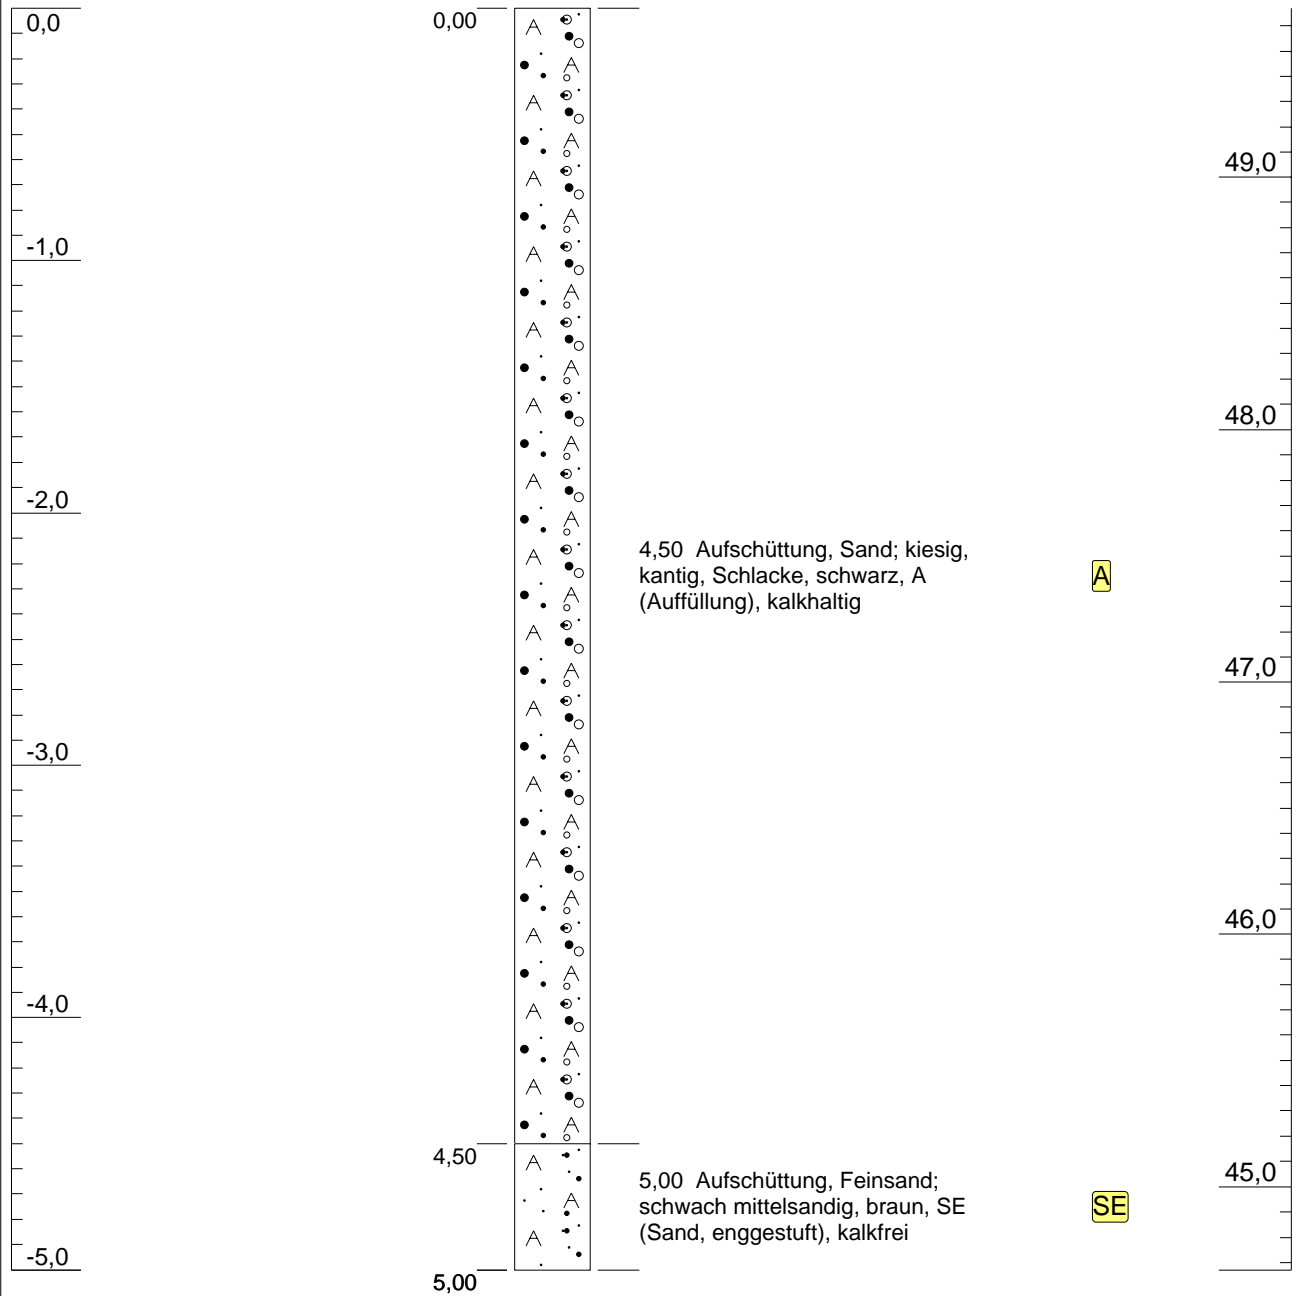

Höhenmaßstab: 1:30

**Projekt: Pankower Tor Westfläche**

**Bohrung: Bohrsondierung 14**

Auftraggeber: Kriege Grundstück GmbH

Bohrfirma:

Bearbeiter: B.Häusler

Datum: 20.03.2017

## Anhang 8

Hochwert:

Rechtswert:

Höhe: ca. 49,67m ü. NHN

**ABACON**

BÜRO FÜR ANGEWANDTE GEOWISSENSCHAFTEN

Prenzlauer Allee 36F, 10405 Berlin

fon: 030-44340837 fax: 030-44340838


mail: info@abacon-berlin.de

# Bohrsondierung 15

m unter GOK

GOK: 49,35 m NHN

m NHN

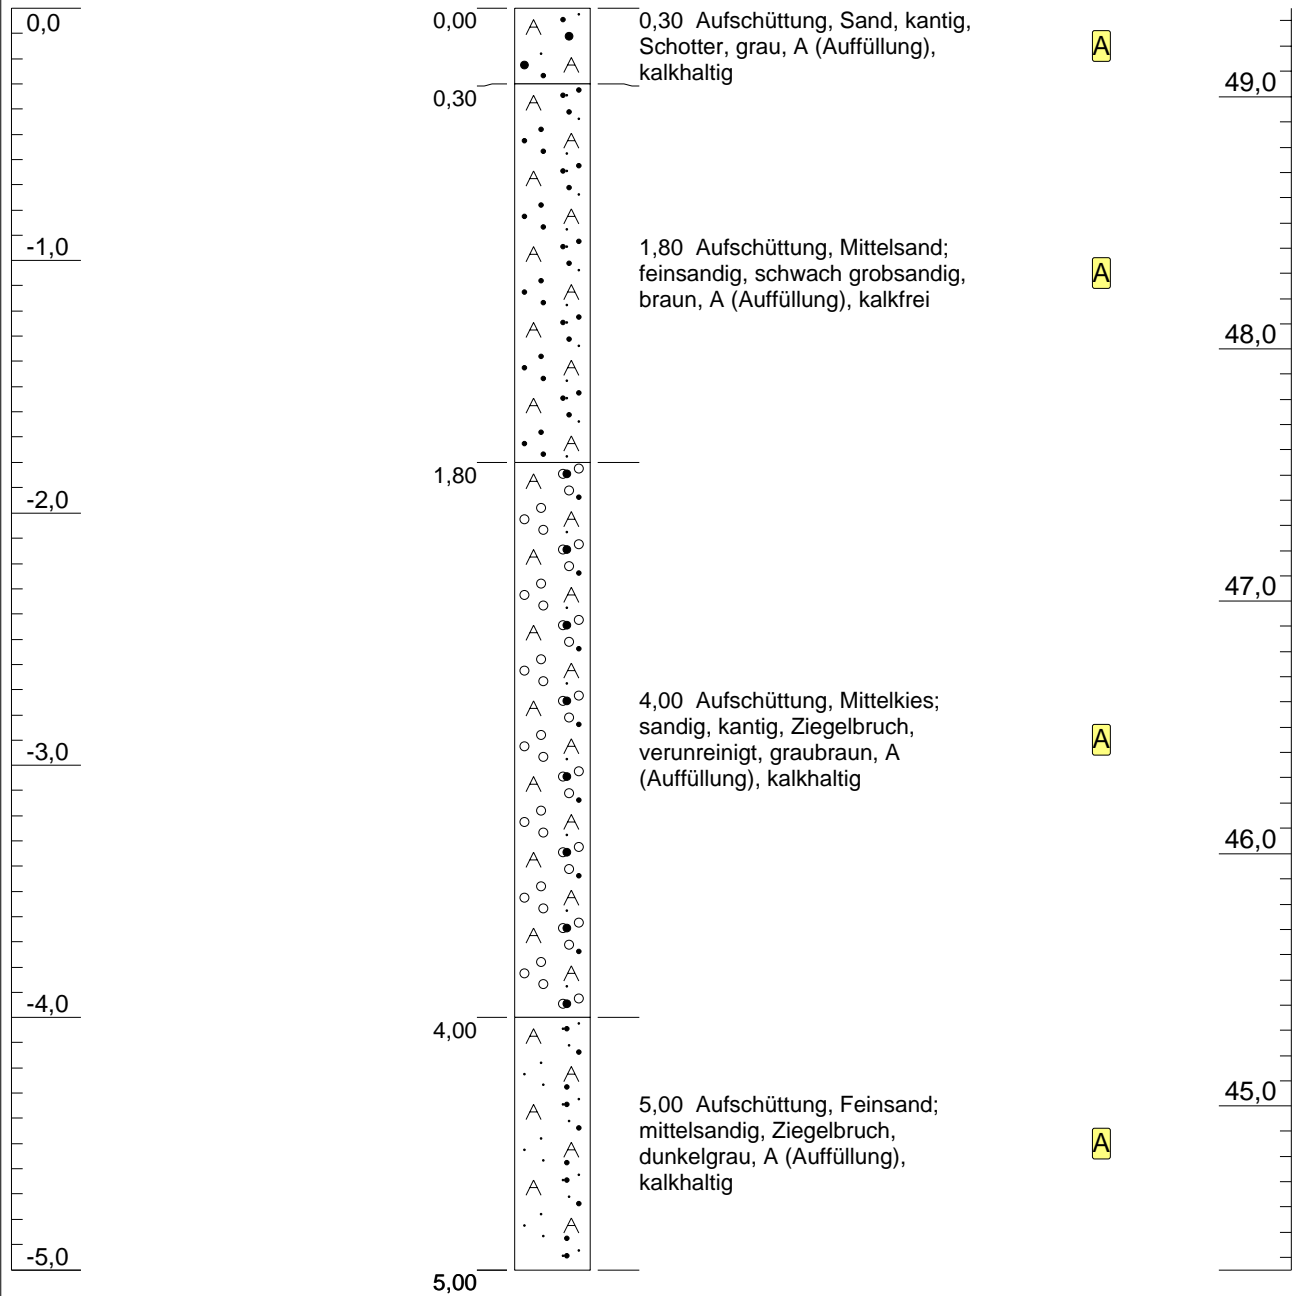

Höhenmaßstab: 1:30


<b>Projekt: Pankower Tor Westfläche</b>		<b>ABACON</b> BÜRO FÜR ANGEWANDTE GEOWISSENSCHAFTEN
<b>Bohrung: Bohrsondierung 15</b>		
Auftraggeber: Kriege Grundstück GmbH		<b>Anhang 8</b>
Bohrfirma:		Prenzlauer Allee 36F, 10405 Berlin
Bearbeiter: B.Häusler		fon: 030-44340837 fax: 030-44340838
Datum: 20.03.2017		mail: info@abacon-berlin.de

# Bohrsondierung 16


m unter GOK

GOK: 49,63 m NHN

m NHN

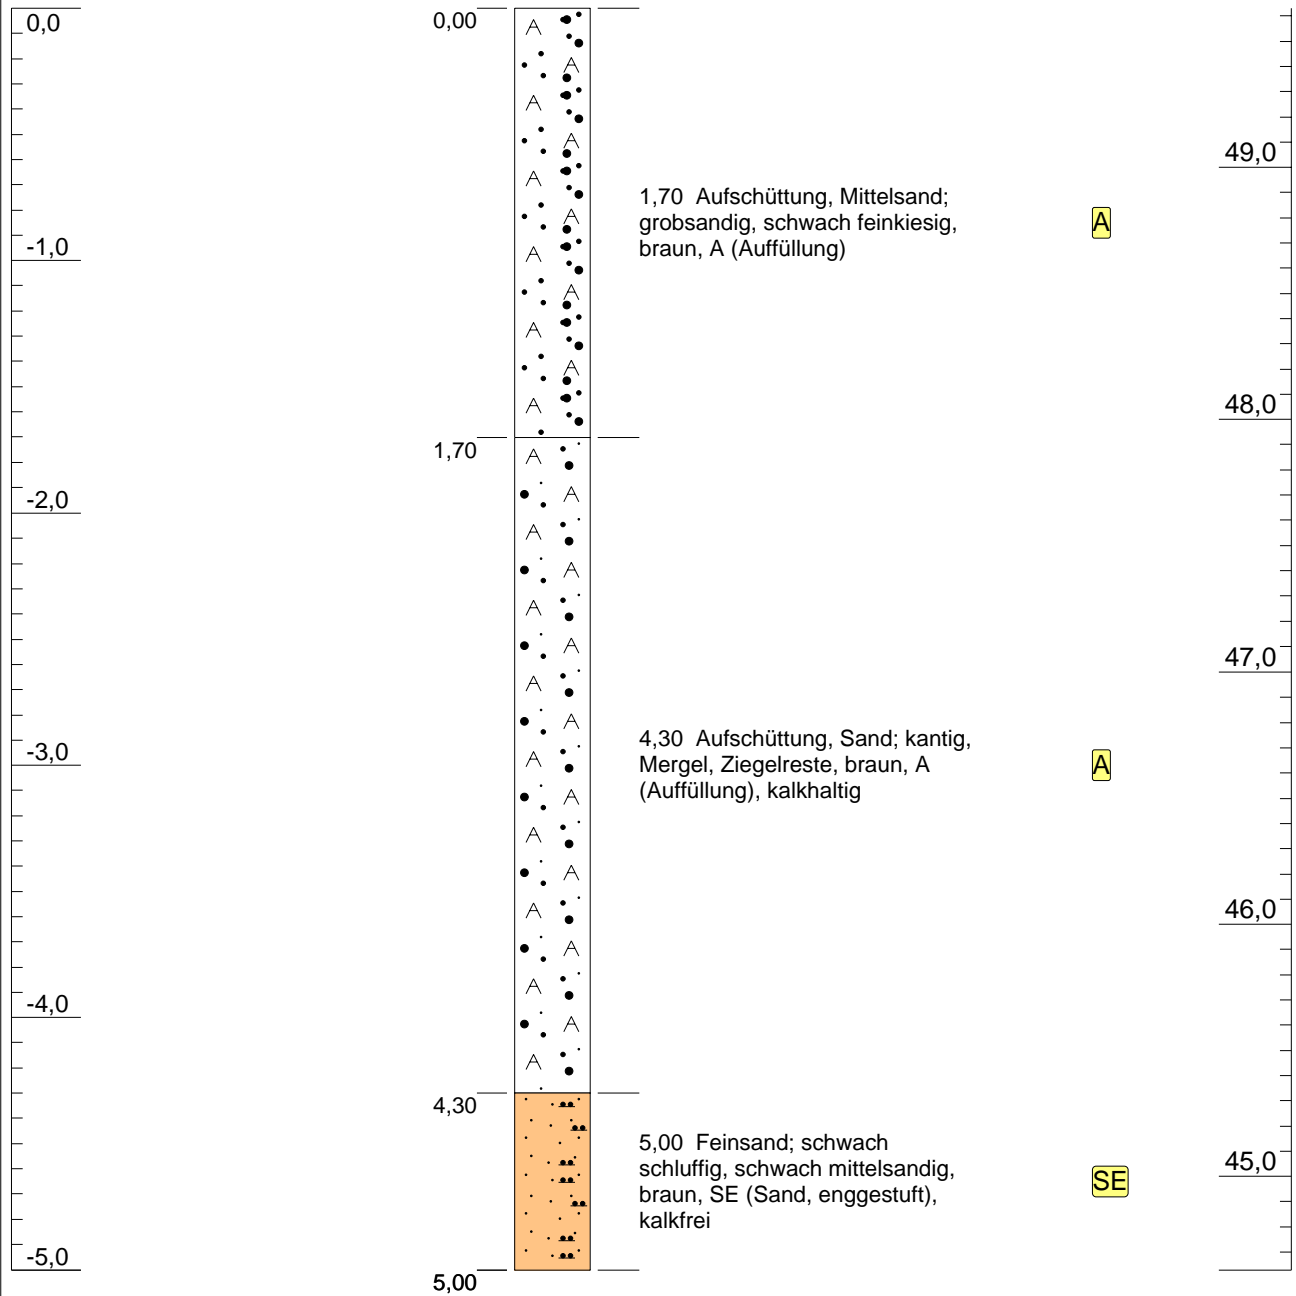

Höhenmaßstab: 1:30


<b>Projekt: Pankower Tor Westfläche</b>		 <b>BÜRO FÜR ANGEWANDTE GEOWISSENSCHAFTEN</b>
<b>Bohrung: Bohrsondierung 16</b>		
Auftraggeber: Kriege Grundstück GmbH		<b>Anhang 8</b>
Bohrfirma:		Hochwert:
Bearbeiter: B.Häusler		Rechtswert:
Datum: 20.03.2017		Höhe: ca. 49,63m ü. NHN
Prenzlauer Allee 36F, 10405 Berlin fon: 030-44340837 fax: 030-44340838 mail: info@abacon-berlin.de		

# Bohrsondierung 17


m unter GOK

GOK: 49,53 m NHN

m NHN

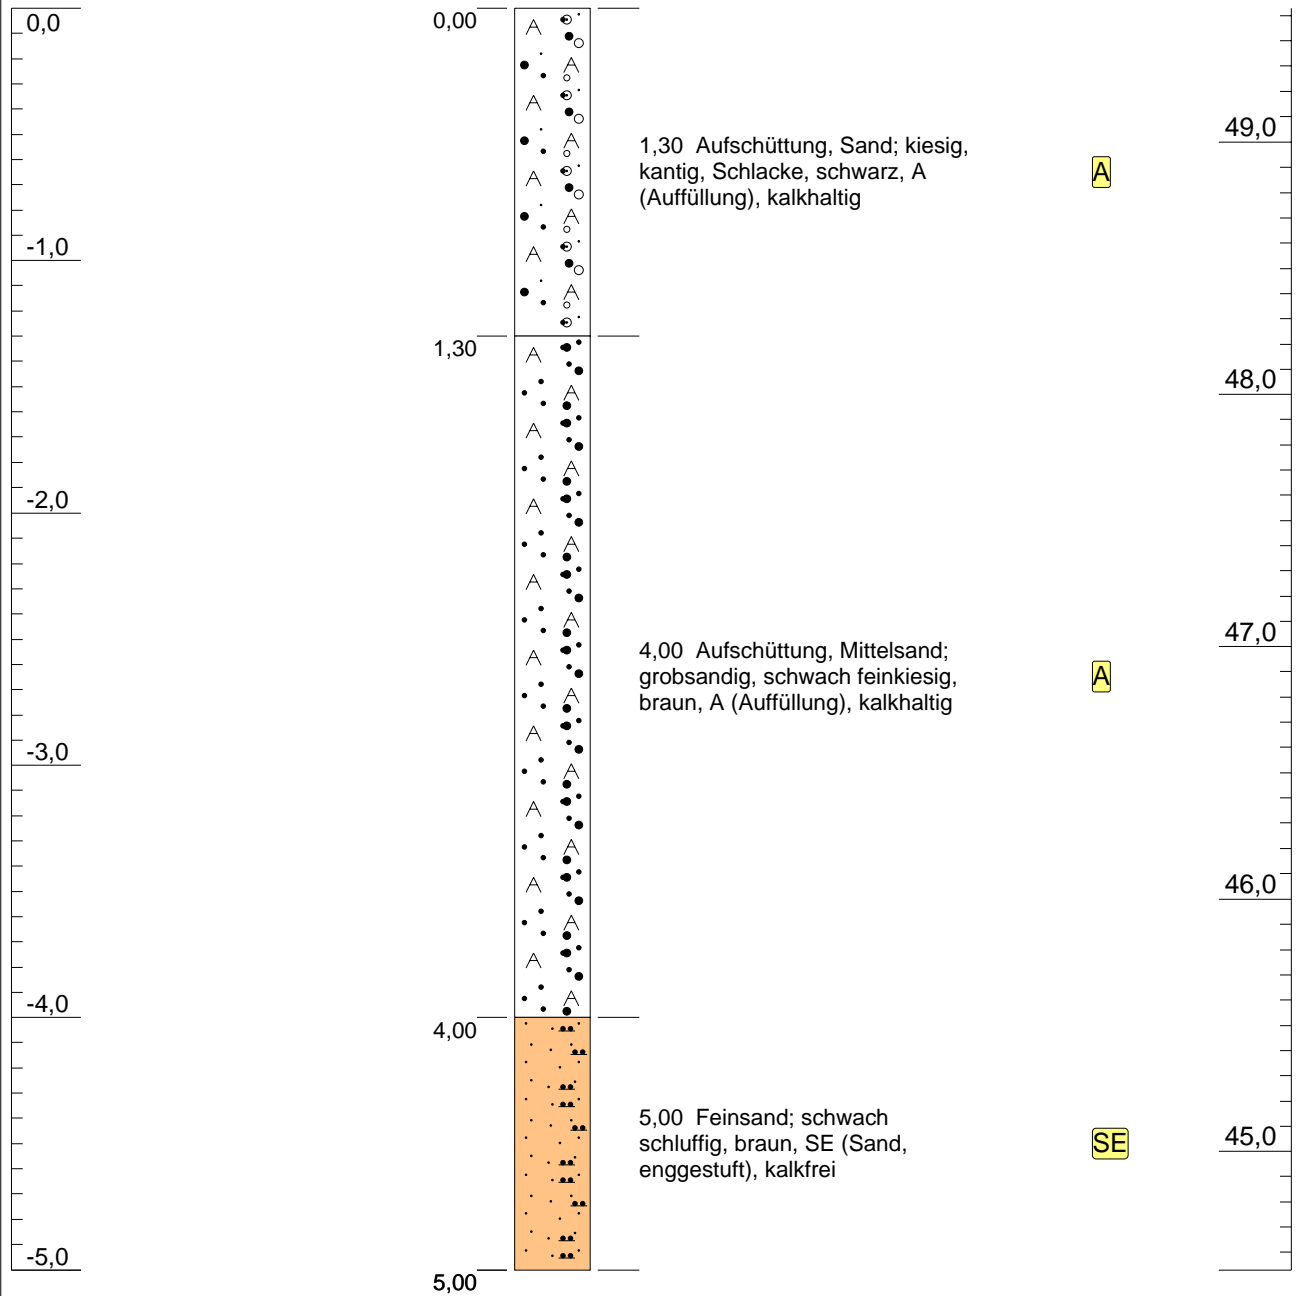

Höhenmaßstab: 1:30


<b>Projekt: Pankower Tor Westfläche</b>		 <b>BÜRO FÜR ANGEWANDTE GEOWISSENSCHAFTEN</b>
<b>Bohrung: Bohrsondierung 17</b>		
Auftraggeber: Kriege Grundstück GmbH		<b>Anhang 8</b>
Bohrfirma:		Prenzlauer Allee 36F, 10405 Berlin fon: 030-44340837 fax: 030-44340838 mail: info@abacon-berlin.de
Bearbeiter: B.Häusler		
Datum: 20.03.2017		
Hochwert:		
Rechtswert:		
Höhe: ca. 49,53m ü. NHN		

# Bohrsondierung 18

m unter GOK

GOK: 49,38 m NHN

m NHN

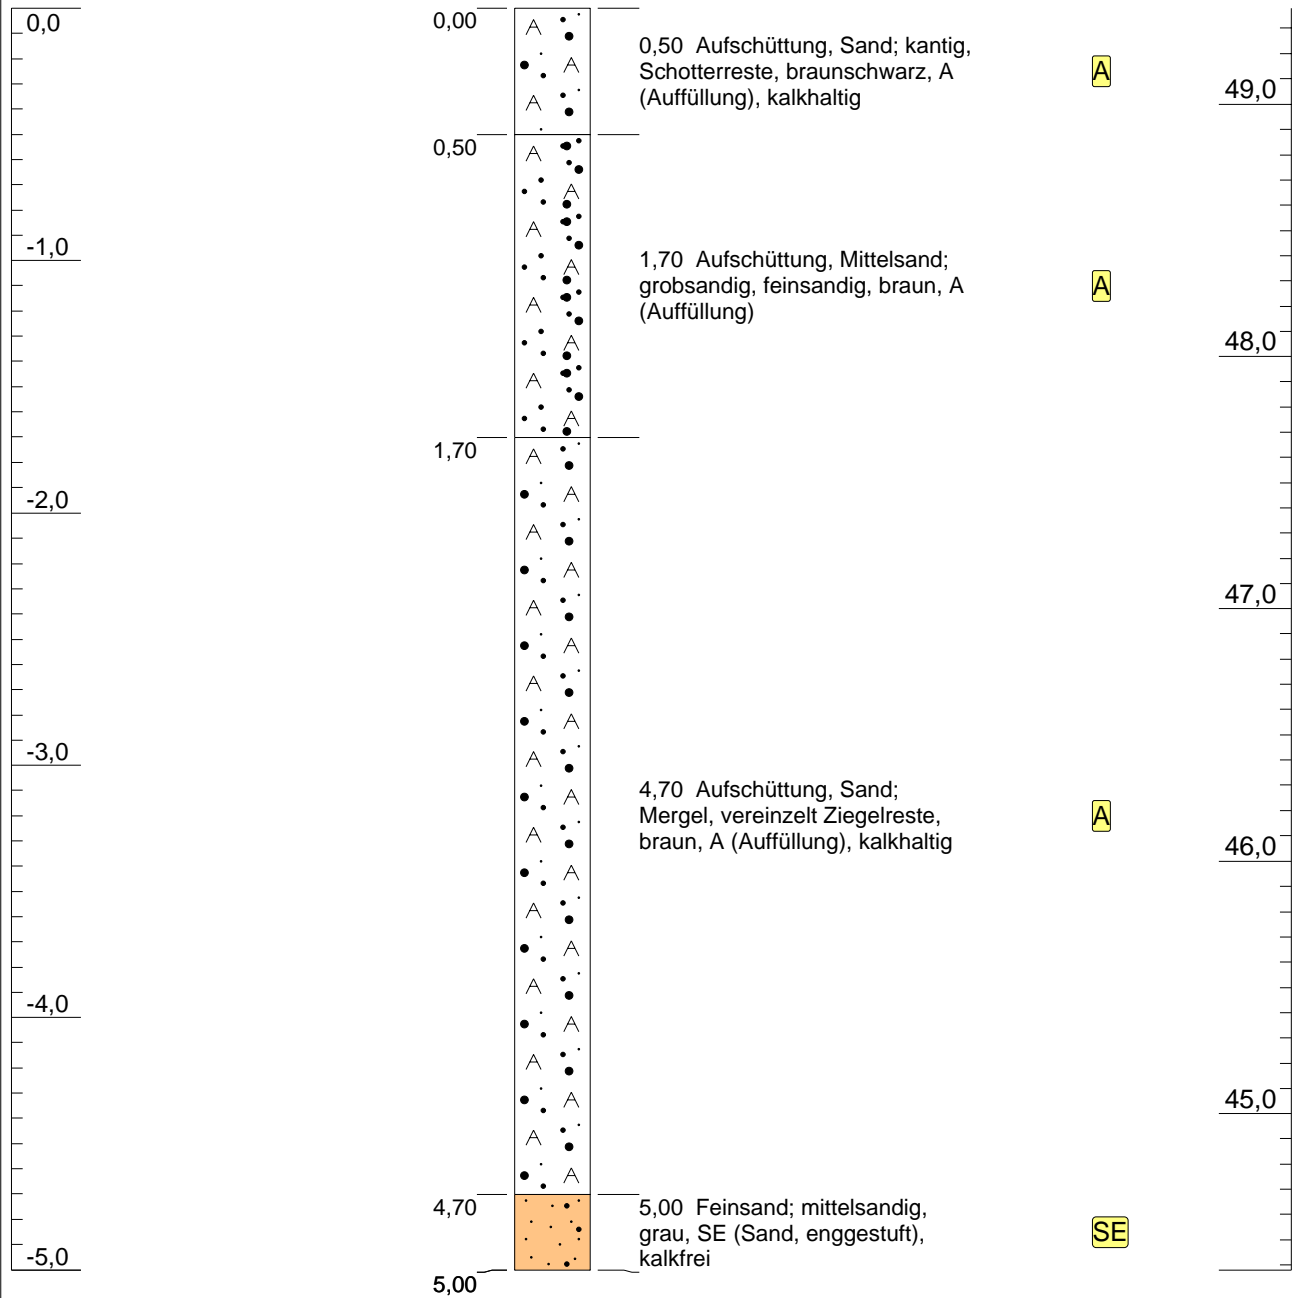

Höhenmaßstab: 1:30


<b>Projekt: Pankower Tor Westfläche</b>		<b>ABACON</b> <small>BÜRO FÜR ANGEWANDTE GEOWISSENSCHAFTEN</small>
<b>Bohrung: Bohrsondierung 18</b>		
Auftraggeber: Kriege Grundstück GmbH		<b>Anhang 8</b>
Bohrfirma:		Prenzlauer Allee 36F, 10405 Berlin
Bearbeiter: B.Häusler		fon: 030-44340837 fax: 030-44340838
Datum: 20.03.2017		mail: info@abacon-berlin.de

# Bohrsondierung 19

m unter GOK

GOK: 49,71 m NHN

m NHN

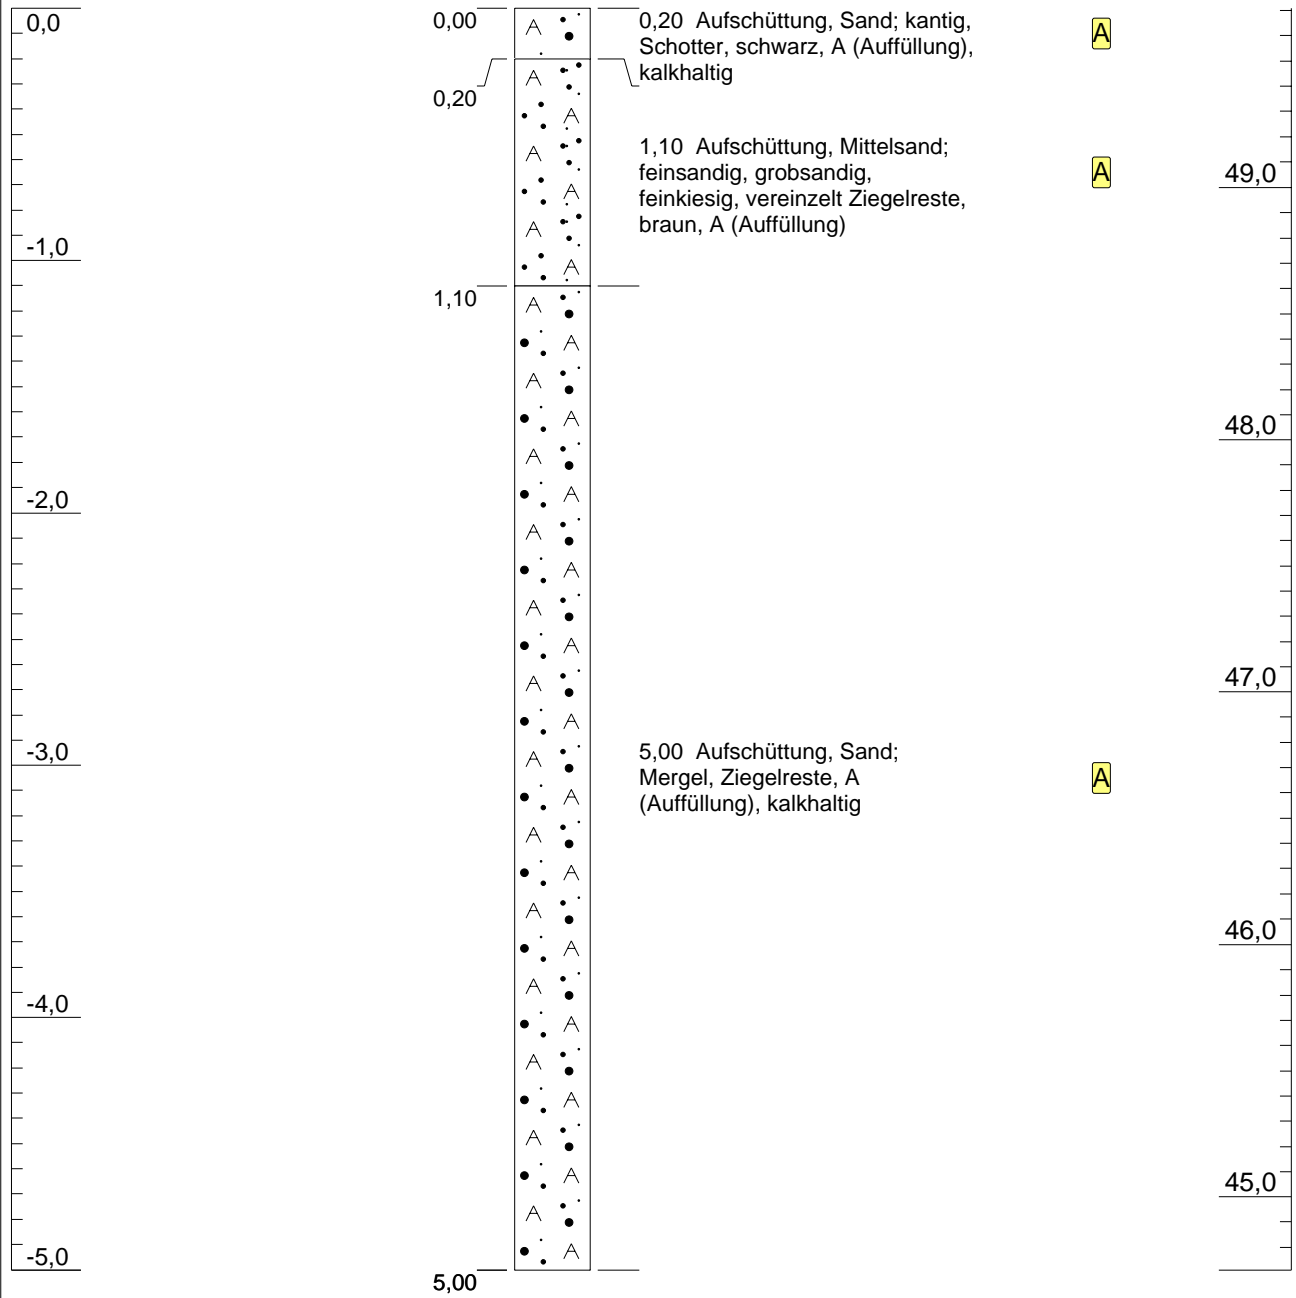

Höhenmaßstab: 1:30


<b>Projekt: Pankower Tor Westfläche</b>		<b>ABACON</b> <small>BÜRO FÜR ANGEWANDTE GEOWISSENSCHAFTEN</small>
<b>Bohrung: Bohrsondierung 19</b>		
Auftraggeber: Kriege Grundstück GmbH	<b>Anhang 8</b>	
Bohrfirma:	Hochwert:	Prenzlauer Allee 36F, 10405 Berlin fon: 030-44340837 fax: 030-44340838 mail: info@abacon-berlin.de
Bearbeiter: B.Häusler	Rechtswert:	
Datum: 20.03.2017	Höhe: ca. 49,71m ü. NHN	

# Bohrsondierung 20

m unter GOK

GOK: 49,52 m NHN

m NHN

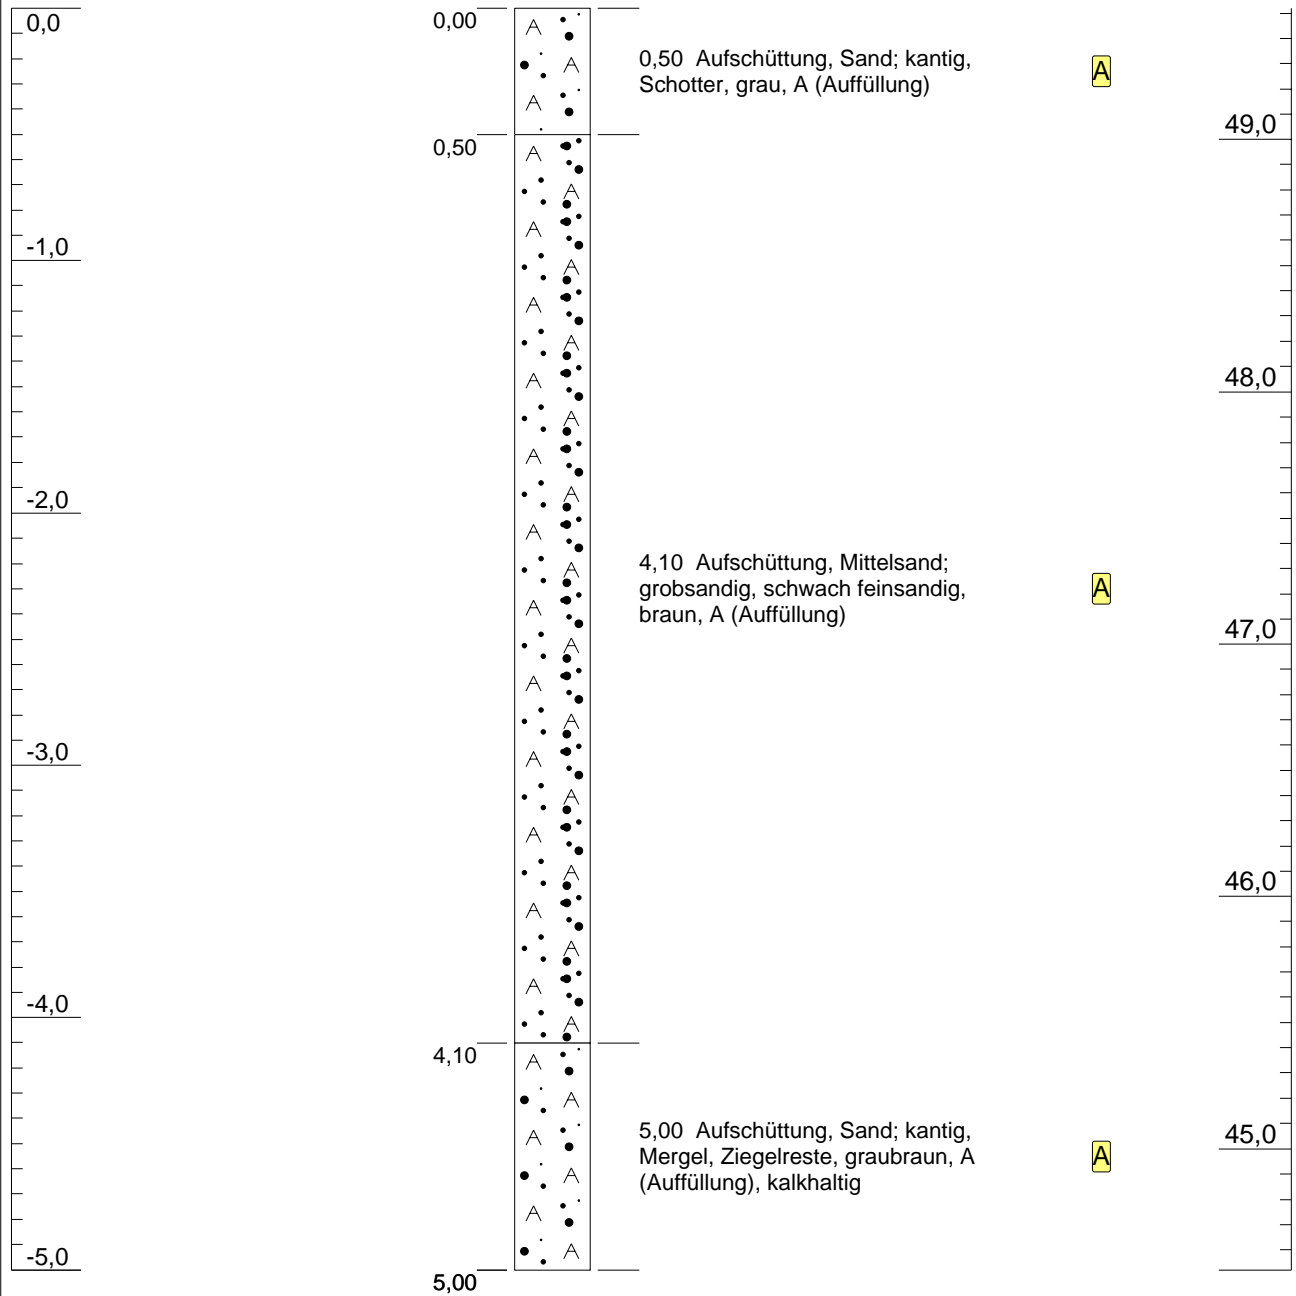

Höhenmaßstab: 1:30


<b>Projekt: Pankower Tor Westfläche</b>		<b>ABACON</b> <small>BÜRO FÜR ANGEWANDTE GEOWISSENSCHAFTEN</small>
<b>Bohrung: Bohrsondierung 20</b>		
Auftraggeber: Kriege Grundstück GmbH	<b>Anhang 8</b>	Prenzlauer Allee 36F, 10405 Berlin fon: 030-44340837 fax: 030-44340838 mail: info@abacon-berlin.de
Bohrfirma:	Hochwert:	
Bearbeiter: B.Häusler	Rechtswert:	
Datum: 20.03.2017	Höhe: ca. 49,52m ü. NHN	

# Bohrsondierung 21


m unter GOK

GOK: 49,69 m NHN

m NHN

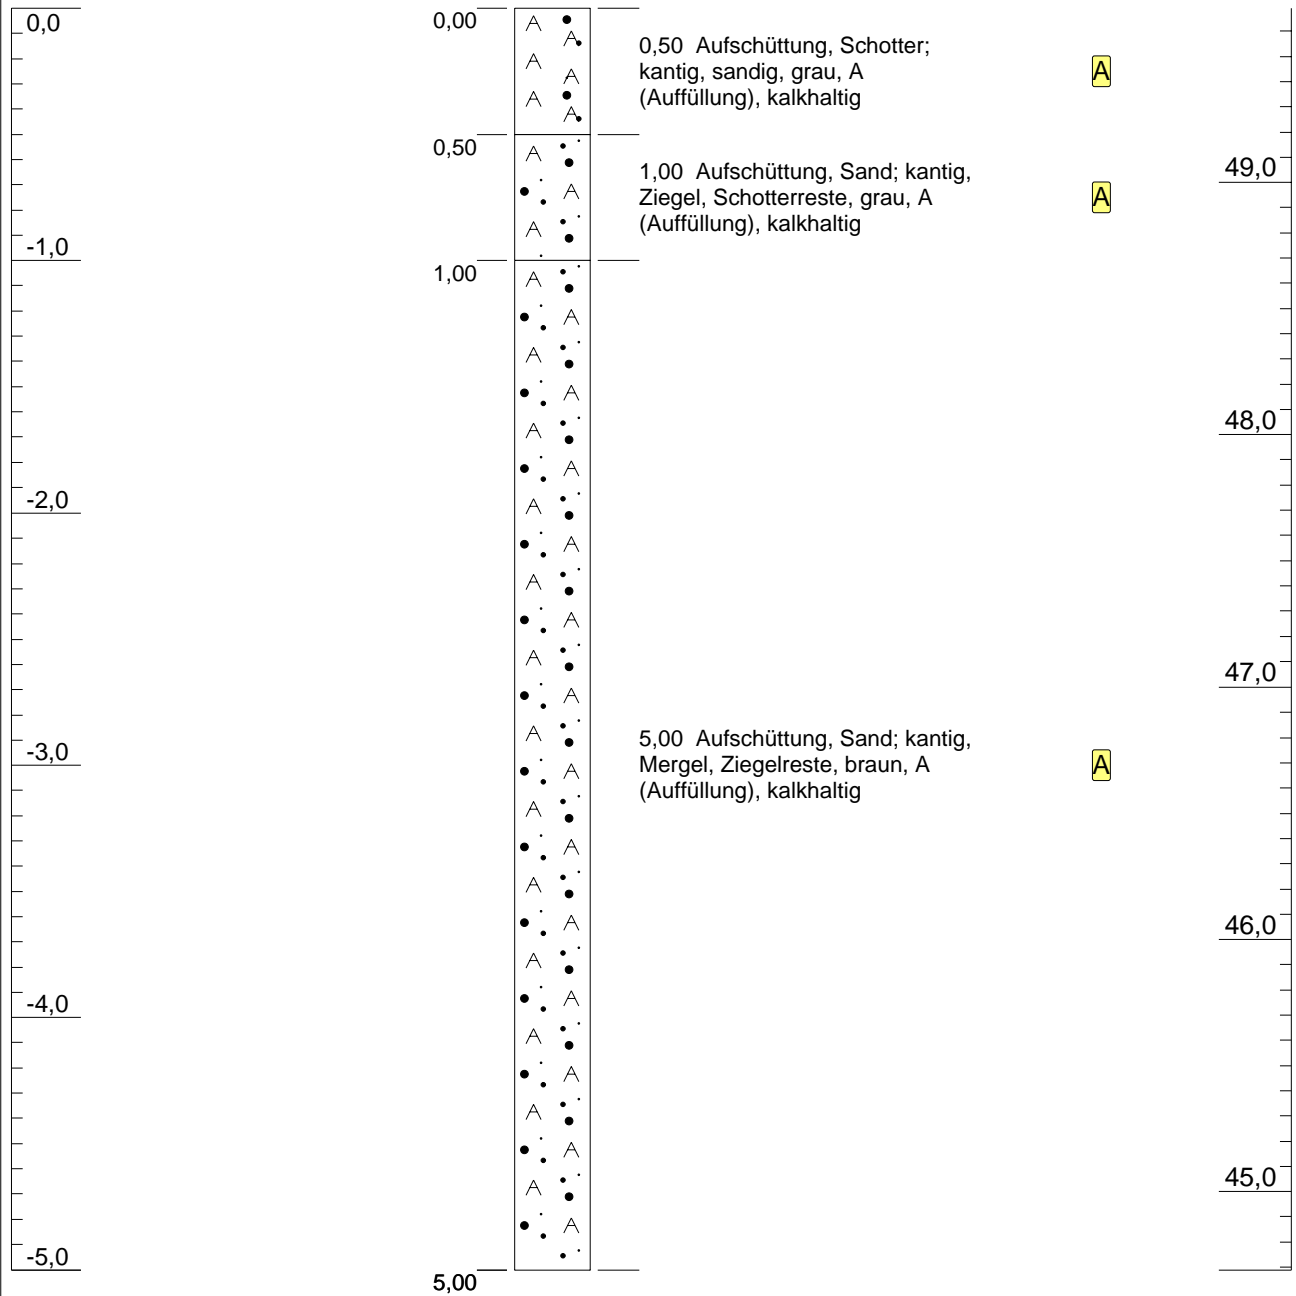

Höhenmaßstab: 1:30


<b>Projekt: Pankower Tor Westfläche</b>		 <b>ABACON</b> <small>BÜRO FÜR ANGEWANDTE GEOWISSENSCHAFTEN</small>
<b>Bohrung: Bohrsondierung 21</b>		
Auftraggeber: Kriege Grundstück GmbH	<b>Anhang 8</b>	
Bohrfirma:	Hochwert:	Prenzlauer Allee 36F, 10405 Berlin fon: 030-44340837 fax: 030-44340838 mail: info@abacon-berlin.de
Bearbeiter: B.Häusler	Rechtswert:	
Datum: 20.03.2017	Höhe: ca. 49,69m ü. NHN	

## Bohrsondierung 22

m unter GOK

GOK: 49,57 m NHN

m NHN

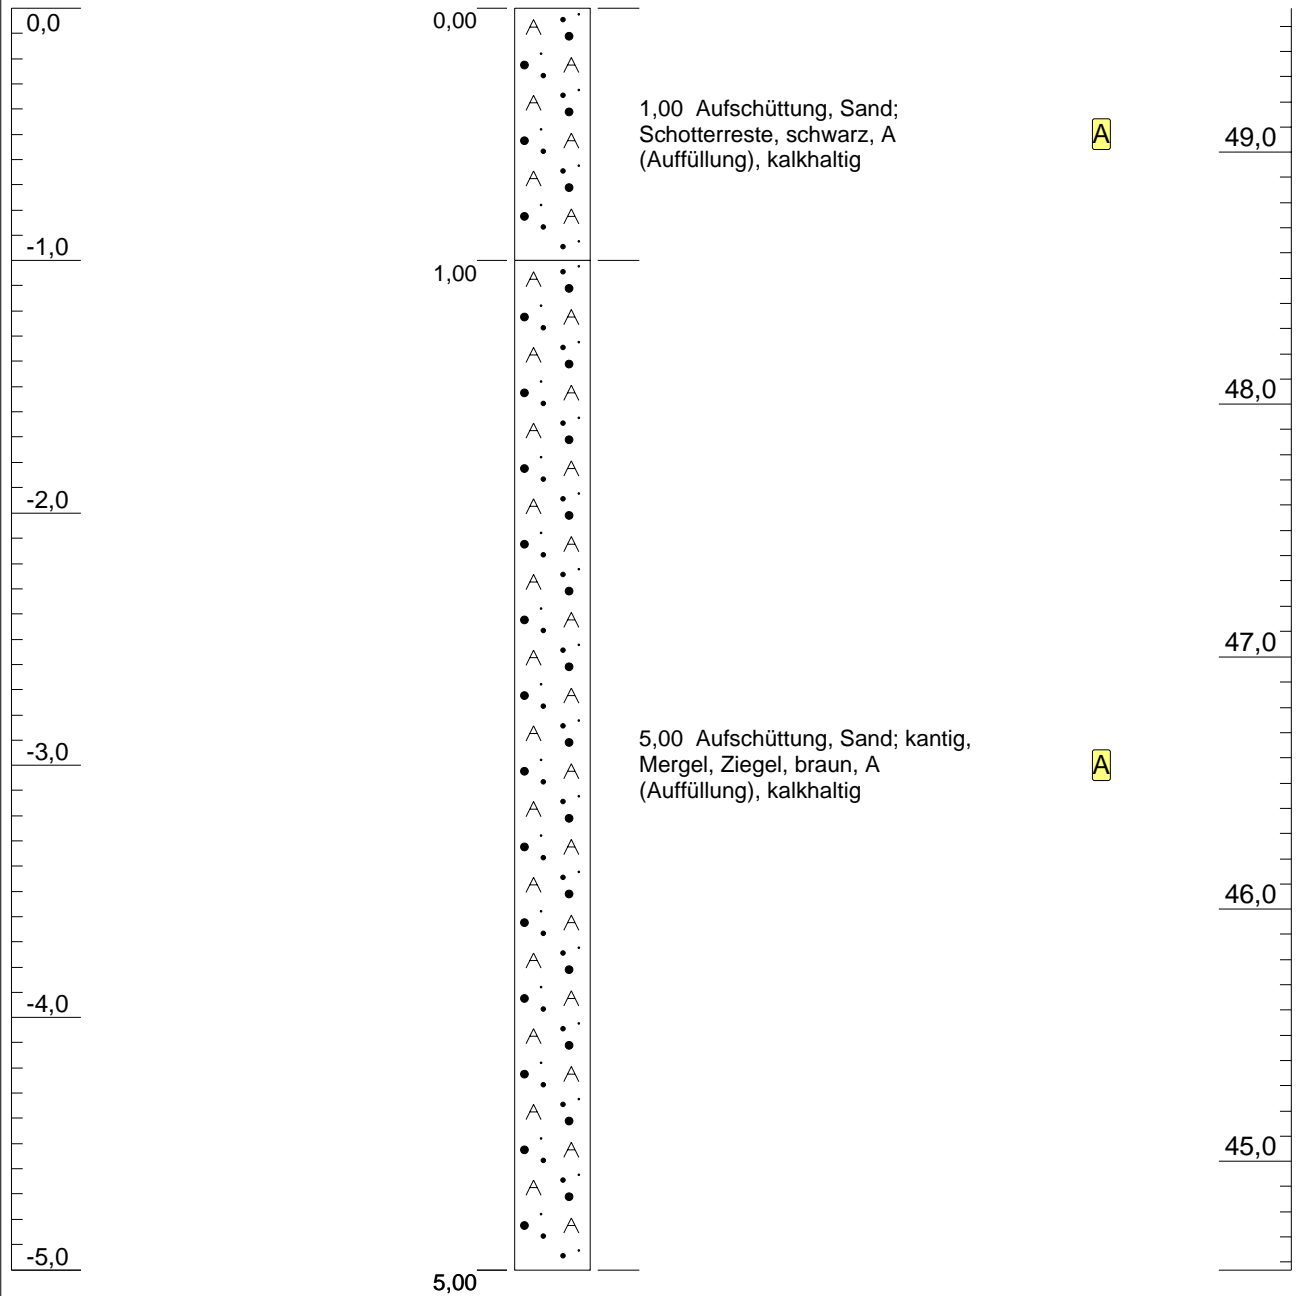

Höhenmaßstab: 1:30


<b>Projekt: Pankower Tor Westfläche</b>		 <small>BÜRO FÜR ANGEWANDTE GEOWISSENSCHAFTEN</small>
<b>Bohrung: Bohrsondierung 22</b>		
Auftraggeber: Kriege Grundstück GmbH	<b>Anhang 8</b>	
Bohrfirma:	Hochwert:	Prenzlauer Allee 36F, 10405 Berlin fon: 030-44340837 fax: 030-44340838 mail: info@abacon-berlin.de
Bearbeiter: B.Häusler	Rechtswert:	
Datum: 20.03.2017	Höhe: ca. 49,57m ü. NHN	

## Bohrsondierung 23

m unter GOK

GOK: 49,56 m NHN

m NHN

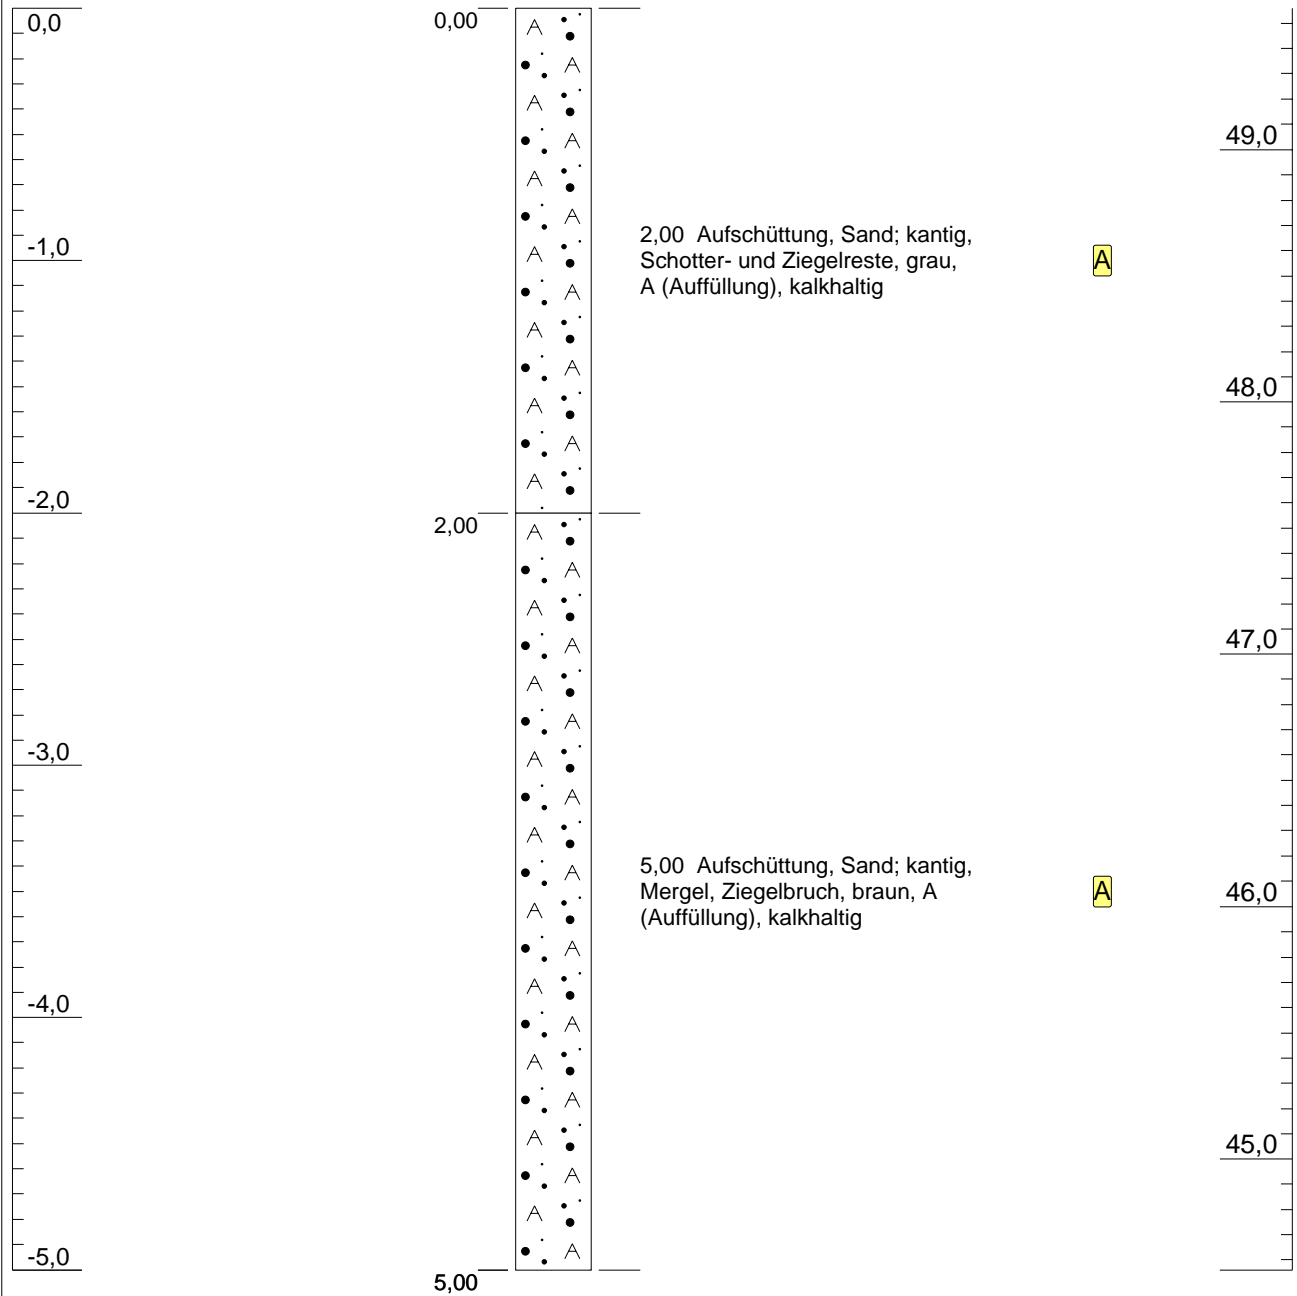

Höhenmaßstab: 1:30


<b>Projekt: Pankower Tor Westfläche</b>		 <small>BÜRO FÜR ANGEWANDTE GEOWISSENSCHAFTEN</small>
<b>Bohrung: Bohrsondierung 23</b>		
Auftraggeber: Kriege Grundstück GmbH	<b>Anhang 8</b>	
Bohrfirma:	Hochwert:	Prenzlauer Allee 36F, 10405 Berlin fon: 030-44340837 fax: 030-44340838 mail: info@abacon-berlin.de
Bearbeiter: B.Häusler	Rechtswert:	
Datum: 20.03.2017	Höhe: ca. 49,56m ü. NHN	

# Bohrsondierung 24

m unter GOK

GOK: 49,72 m NHN

m NHN

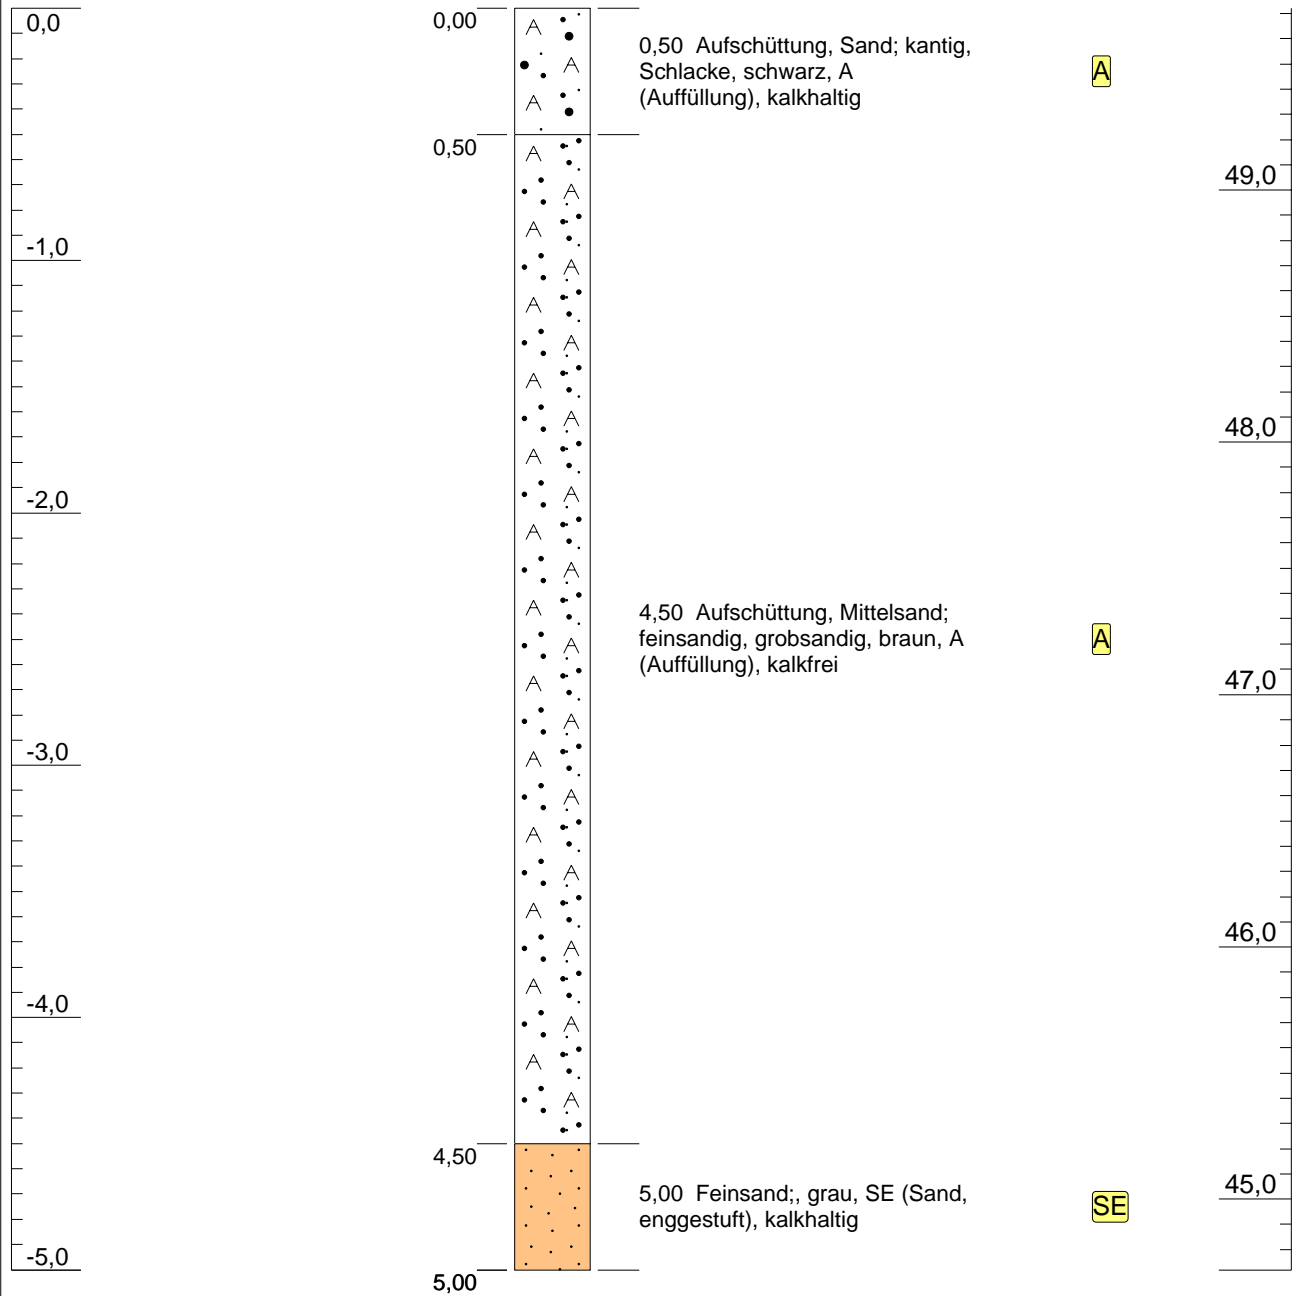

Höhenmaßstab: 1:30


<b>Projekt: Pankower Tor Westfläche</b>		<b>ABACON</b> <small>BÜRO FÜR ANGEWANDTE GEOWISSENSCHAFTEN</small>
<b>Bohrung: Bohrsondierung 24</b>		
Auftraggeber: Kriege Grundstück GmbH		<b>Anhang 8</b>
Bohrfirma:		Prenzlauer Allee 36F, 10405 Berlin fon: 030-44340837 fax: 030-44340838 mail: info@abacon-berlin.de
Bearbeiter: B.Häusler		
Datum: 20.03.2017		
Hochwert:		
Rechtswert:		
Höhe: ca. 49,72m ü. NHN		

# Bohrsondierung 25


m unter GOK

GOK: 49,66 m NHN

m NHN

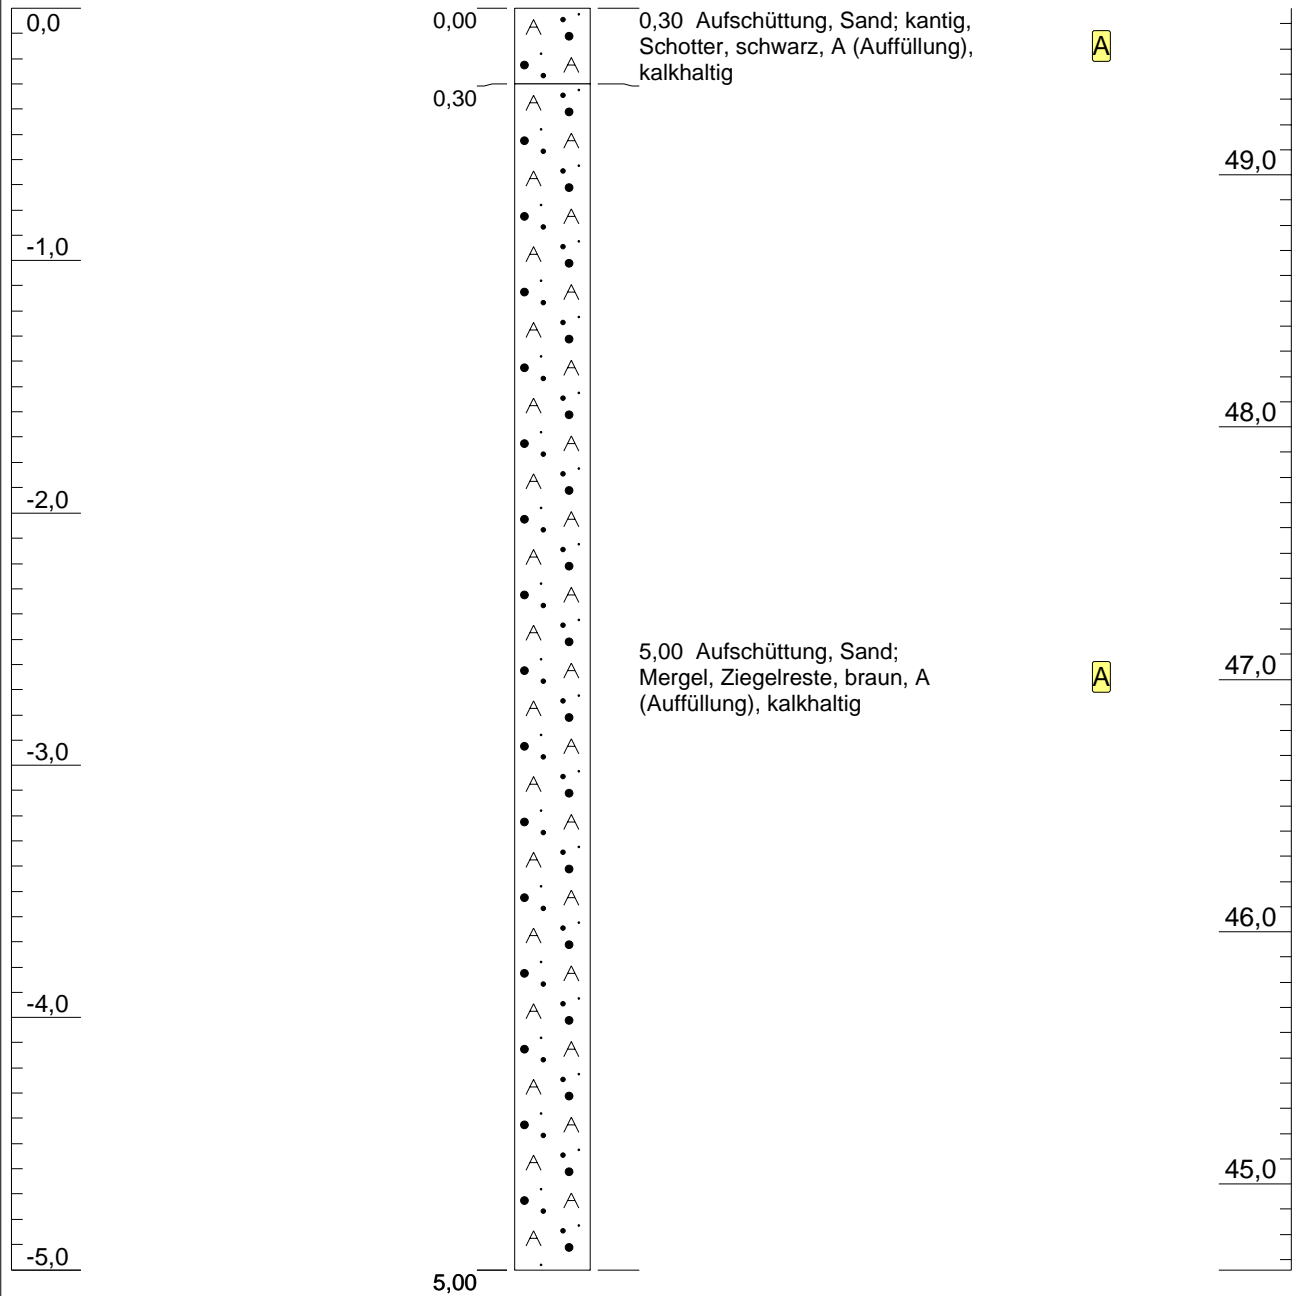

Höhenmaßstab: 1:30


<b>Projekt: Pankower Tor Westfläche</b>		 <b>BÜRO FÜR ANGEWANDTE GEOWISSENSCHAFTEN</b>
<b>Bohrung: Bohrsondierung 25</b>		
Auftraggeber: Kriege Grundstück GmbH		<b>Anhang 8</b>
Bohrfirma:		Prenzlauer Allee 36F, 10405 Berlin
Bearbeiter: B.Häusler		fon: 030-44340837 fax: 030-44340838
Datum: 20.03.2017		mail: info@abacon-berlin.de

# Bohrsondierung 26

m unter GOK

GOK: 49,58 m NHN

m NHN

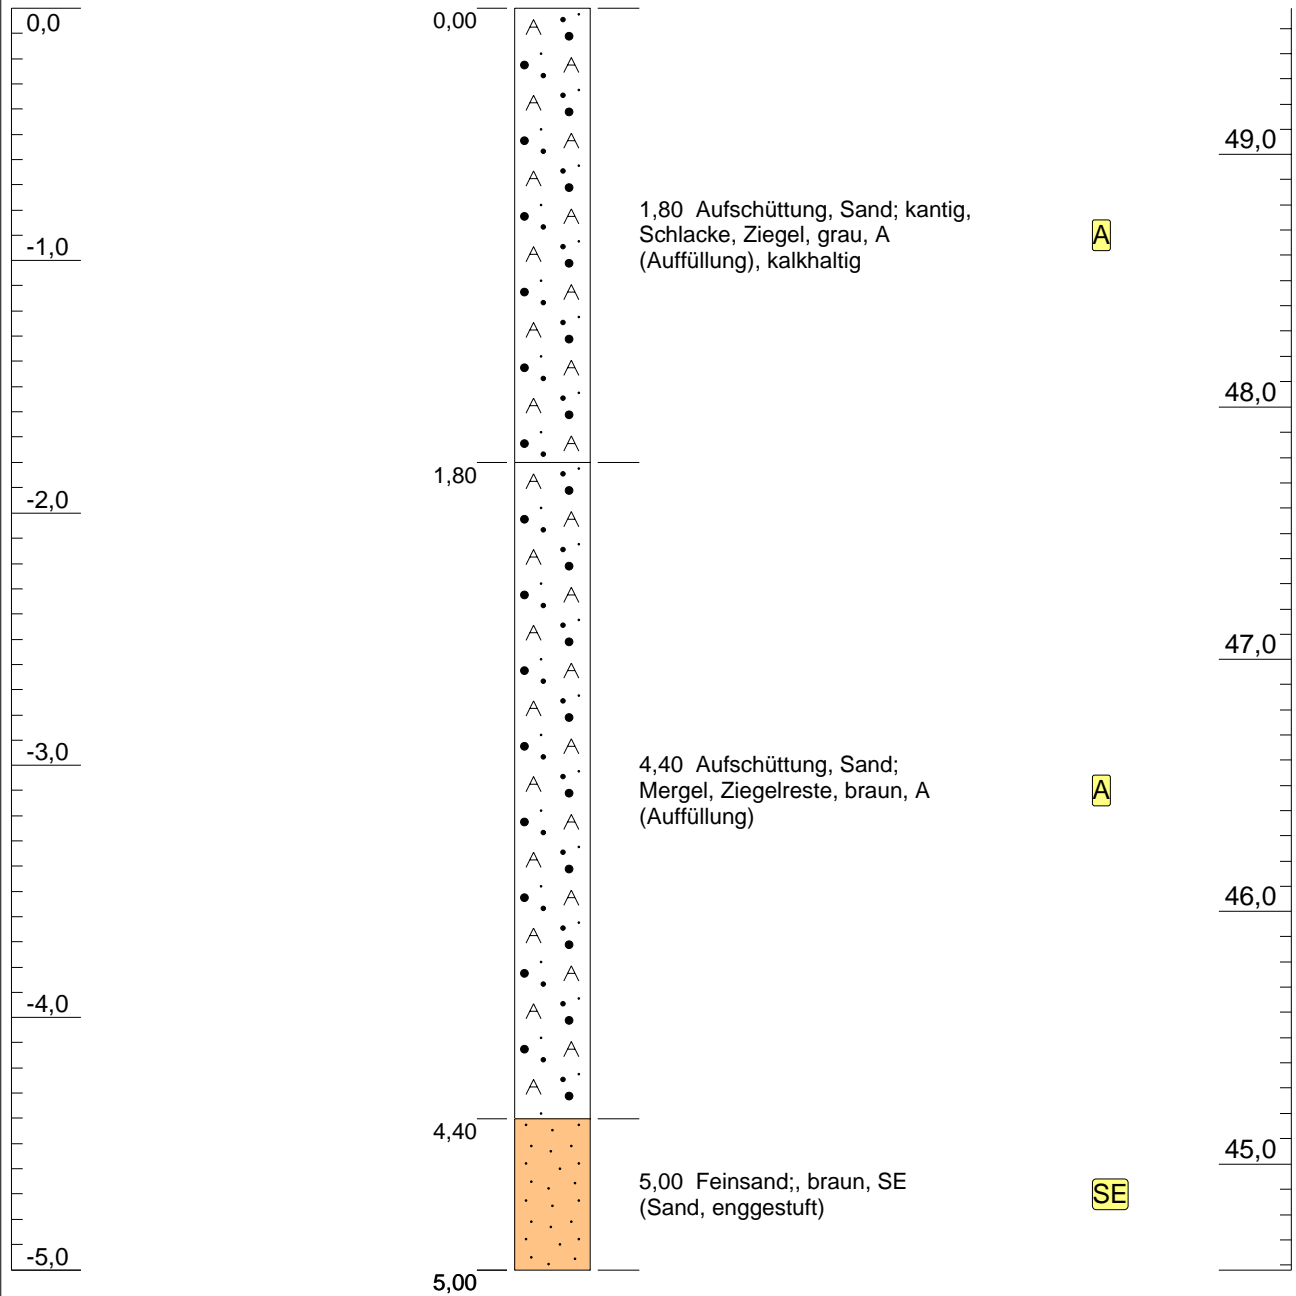

Höhenmaßstab: 1:30

**Projekt: Pankower Tor Westfläche**

**Bohrung: Bohrsondierung 26**

Auftraggeber: Kriege Grundstück GmbH

Bohrfirma:

Bearbeiter: B.Häusler

Datum: 20.03.2017

**Anhang 8**

Hochwert:

Rechtswert:

Höhe: ca. 49,58m ü. NHN

**ABACON**

BÜRO FÜR ANGEWANDTE GEOWISSENSCHAFTEN

Prenzlauer Allee 36F, 10405 Berlin

fon: 030-44340837 fax: 030-44340838


mail: info@abacon-berlin.de

# Bohrsondierung 27


m unter GOK

GOK: 49,68 m NHN

m NHN

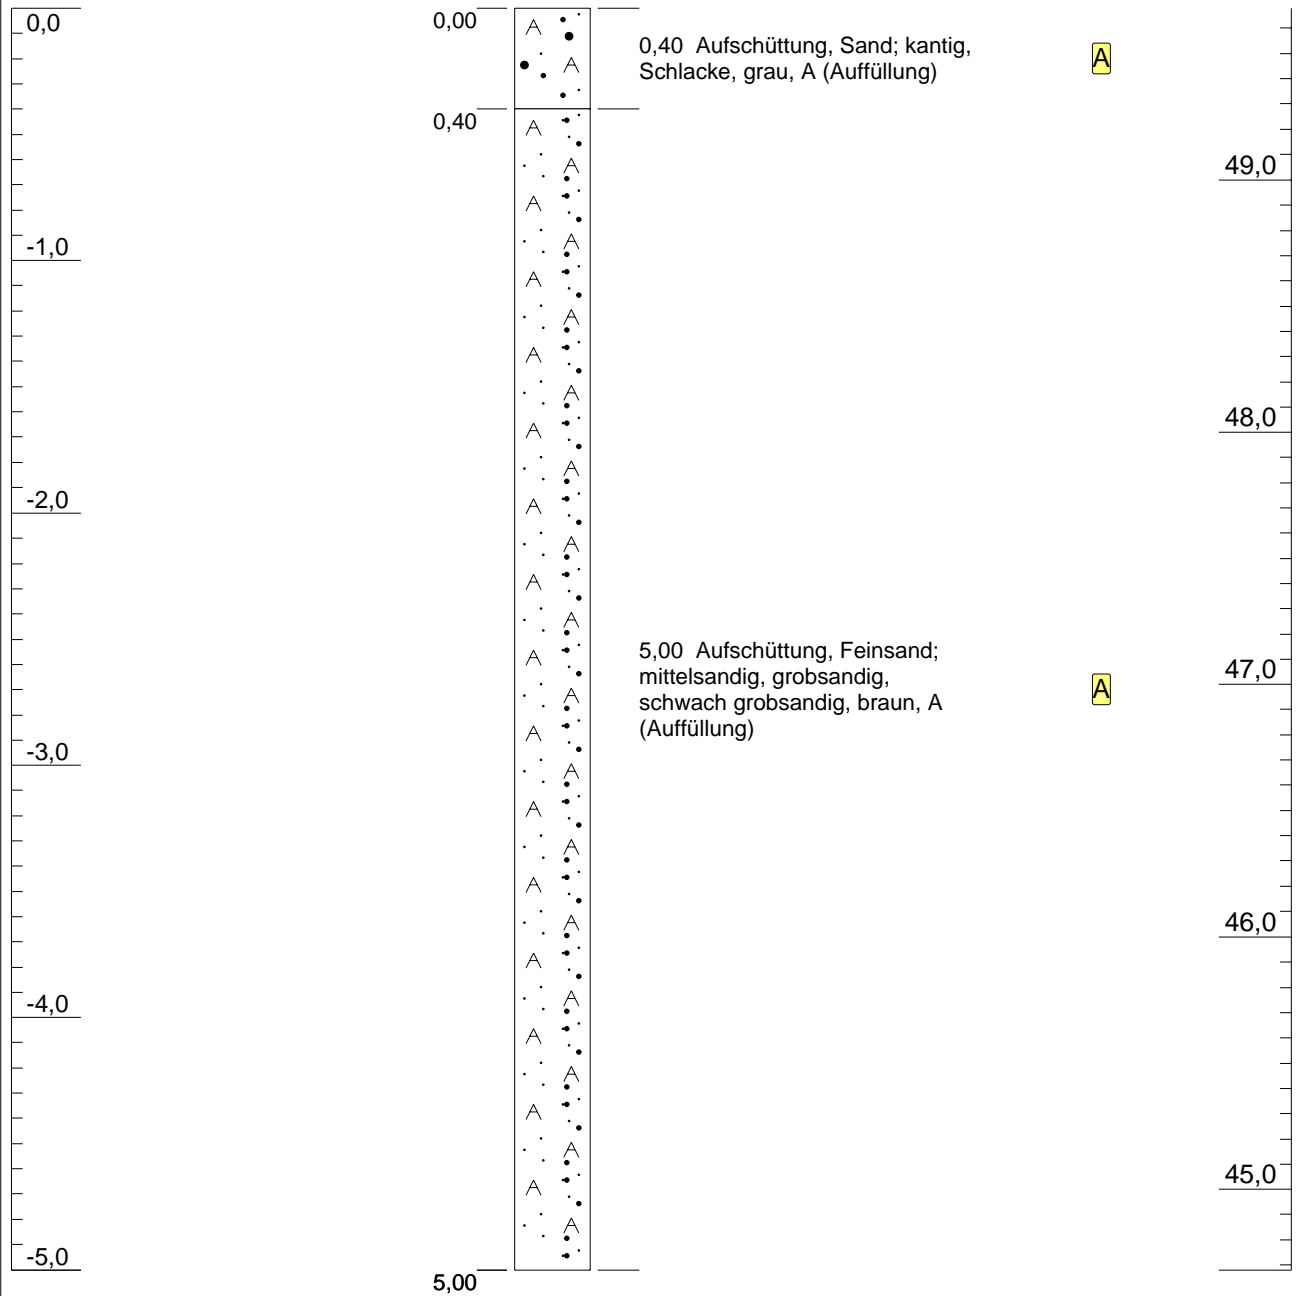

Höhenmaßstab: 1:30


<b>Projekt: Pankower Tor Westfläche</b>		 <b>BÜRO FÜR ANGEWANDTE GEOWISSENSCHAFTEN</b>
<b>Bohrung: Bohrsondierung 27</b>		
Auftraggeber: Kriege Grundstück GmbH	<b>Anhang 8</b>	
Bohrfirma:	Hochwert:	Prenzlauer Allee 36F, 10405 Berlin fon: 030-44340837 fax: 030-44340838 mail: info@abacon-berlin.de
Bearbeiter: B.Häusler	Rechtswert:	
Datum: 20.03.2017	Höhe: ca. 49,68m ü. NHN	

## Bohrsondierung 28

m unter GOK

GOK: 49,57 m NHN

m NHN

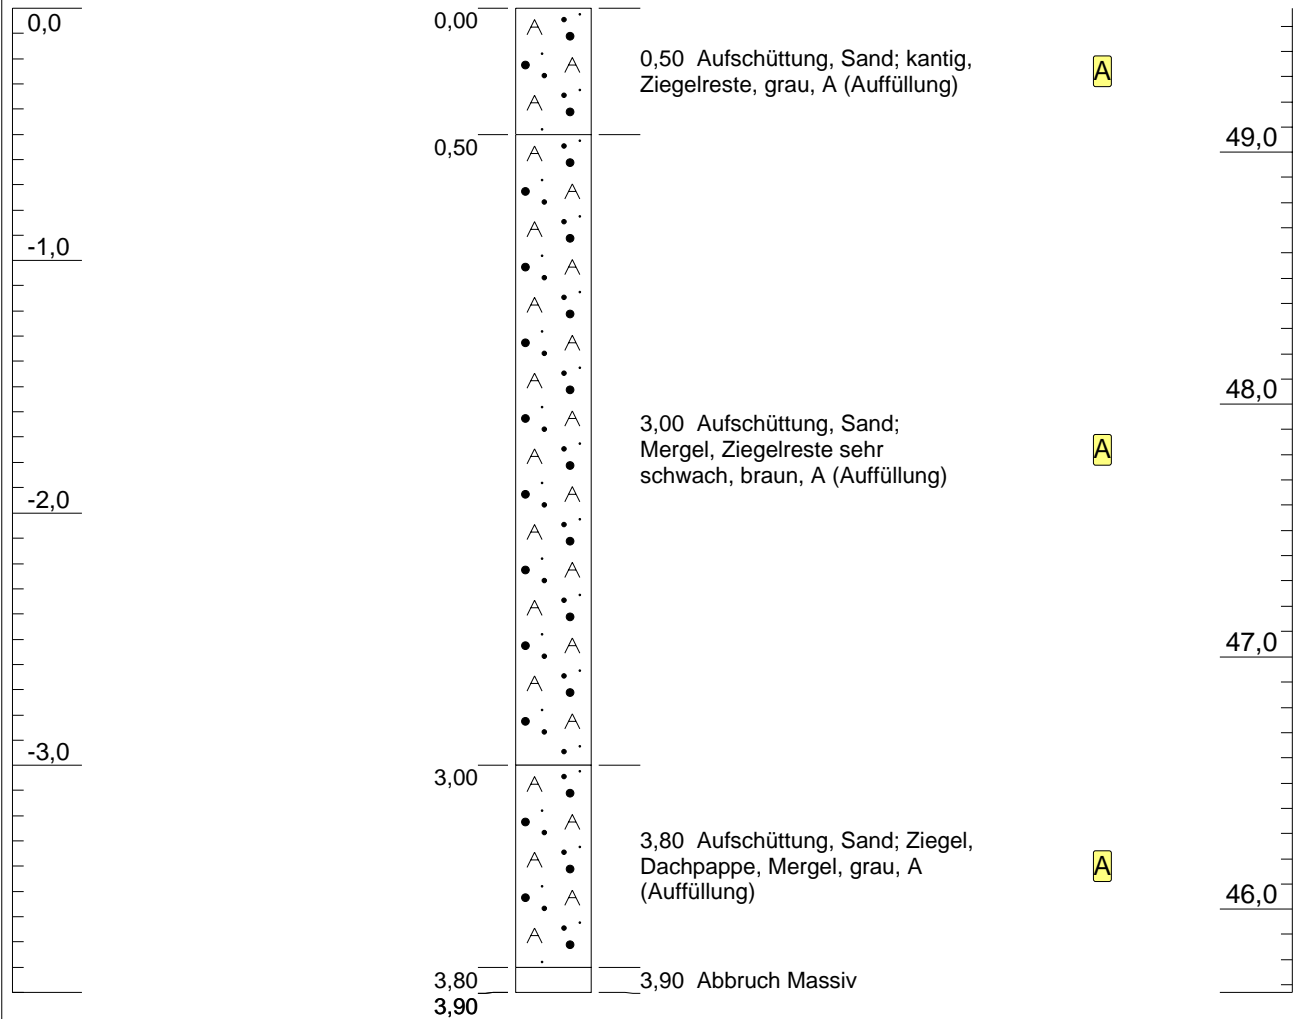

Höhenmaßstab: 1:30


<b>Projekt: Pankower Tor Westfläche</b>		 <small>BÜRO FÜR ANGEWANDTE GEOWISSENSCHAFTEN</small>
<b>Bohrung: Bohrsondierung 28</b>		
Auftraggeber: Kriege Grundstück GmbH	<b>Anhang 8</b>	
Bohrfirma:	Hochwert:	Prenzlauer Allee 36F, 10405 Berlin fon: 030-44340837 fax: 030-44340838 mail: info@abacon-berlin.de
Bearbeiter: B.Häusler	Rechtswert:	
Datum: 20.03.2017	Höhe: ca. 49,57m ü. NHN	

# Bohrsondierung 29

m unter GOK

GOK: 49,78 m NHN

m NHN

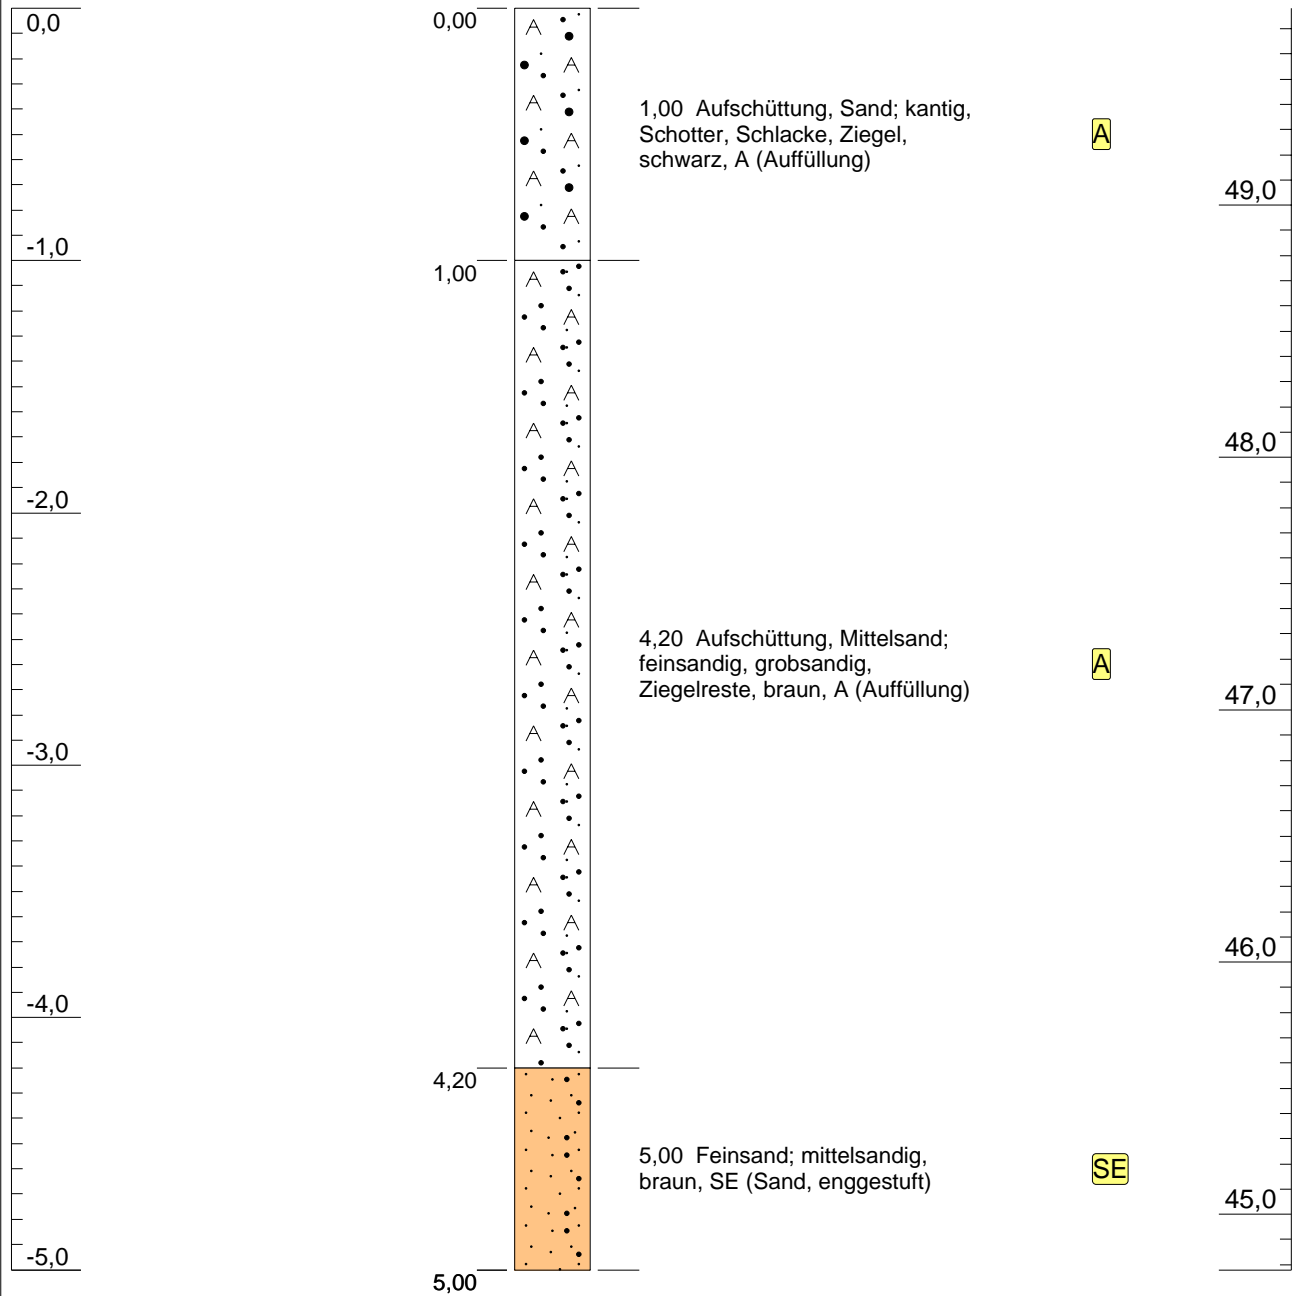

Höhenmaßstab: 1:30

**Projekt: Pankower Tor Westfläche**

**Bohrung: Bohrsondierung 29**

Auftraggeber: Kriege Grundstück GmbH

Bohrfirma:

Bearbeiter: B.Häusler

Datum: 20.03.2017

**Anhang 8**

Hochwert:

Rechtswert:

Höhe: ca. 49,78m ü. NHN

**ABACON**

BÜRO FÜR ANGEWANDTE GEOWISSENSCHAFTEN

Prenzlauer Allee 36F, 10405 Berlin

fon: 030-44340837 fax: 030-44340838


mail: info@abacon-berlin.de

# Bohrsondierung 30


m unter GOK

GOK: 49,60 m NHN

m NHN

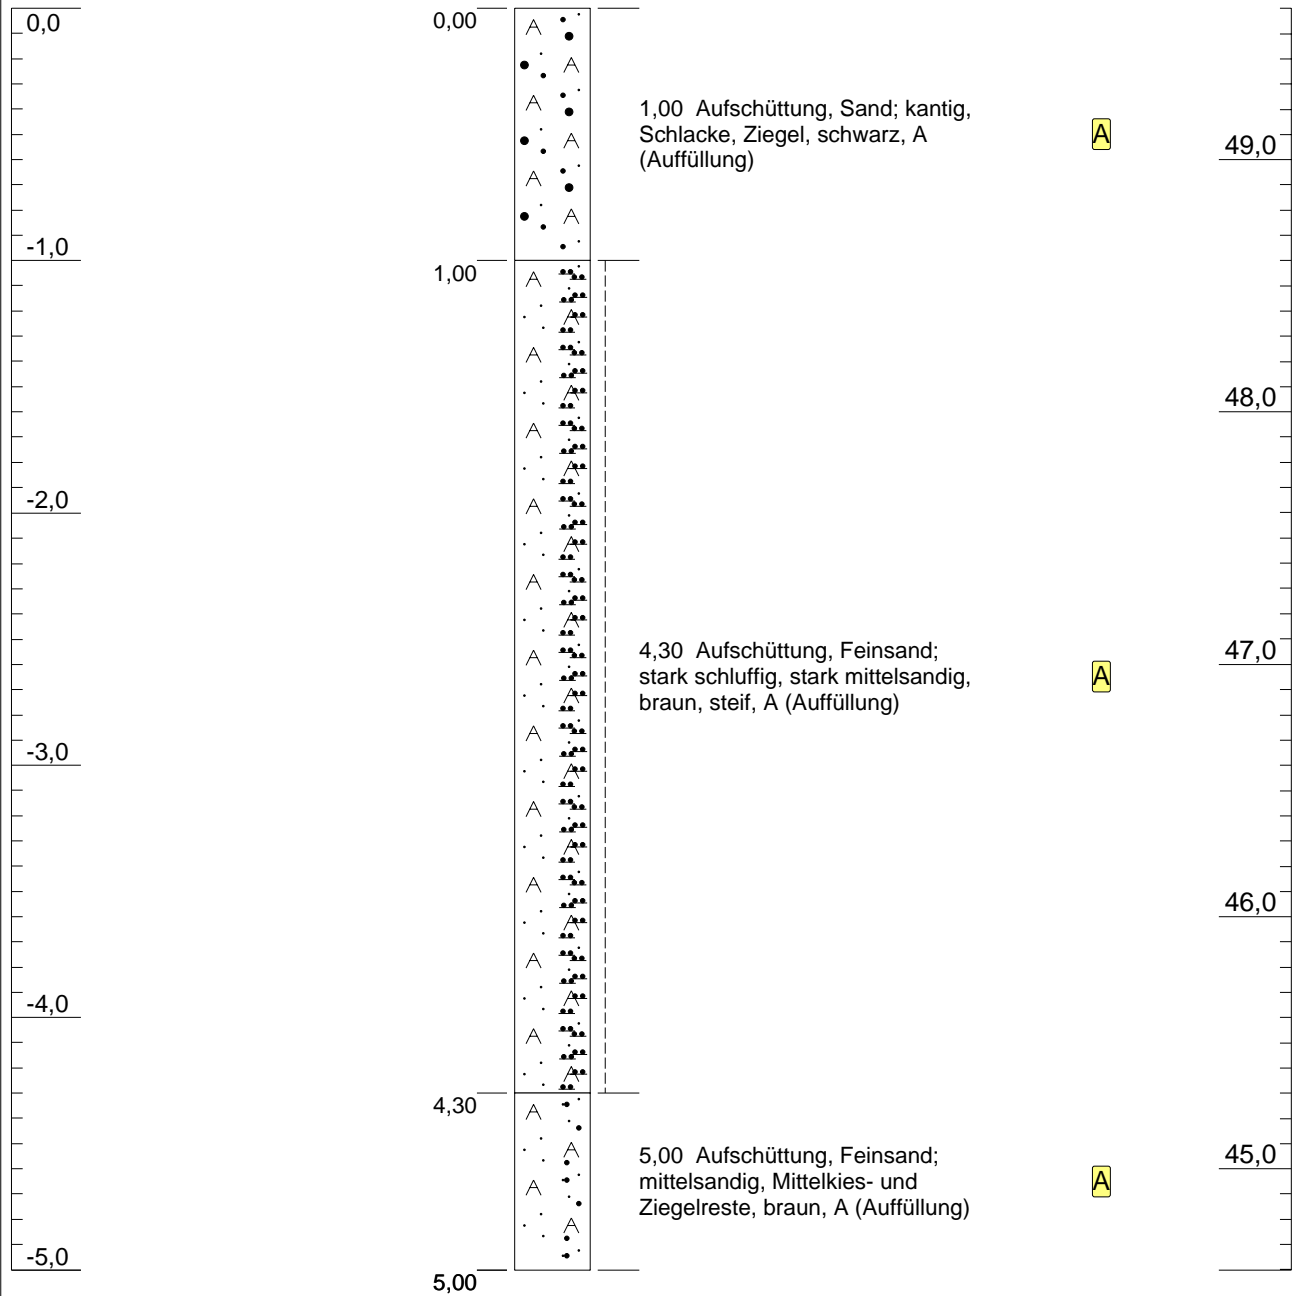

Höhenmaßstab: 1:30


<b>Projekt: Pankower Tor Westfläche</b>		 <b>BÜRO FÜR ANGEWANDTE GEOWISSENSCHAFTEN</b>
<b>Bohrung: Bohrsondierung 30</b>		
Auftraggeber: Kriege Grundstück GmbH		<b>Anhang 8</b>
Bohrfirma:		Hochwert:
Bearbeiter: B.Häusler		Rechtswert:
Datum: 20.03.2017		Höhe: ca. 49,60m ü. NHN
Prenzlauer Allee 36F, 10405 Berlin fon: 030-44340837 fax: 030-44340838 mail: info@abacon-berlin.de		

# Bohrsondierung 31

m unter GOK

GOK: 49,64 m NHN

m NHN

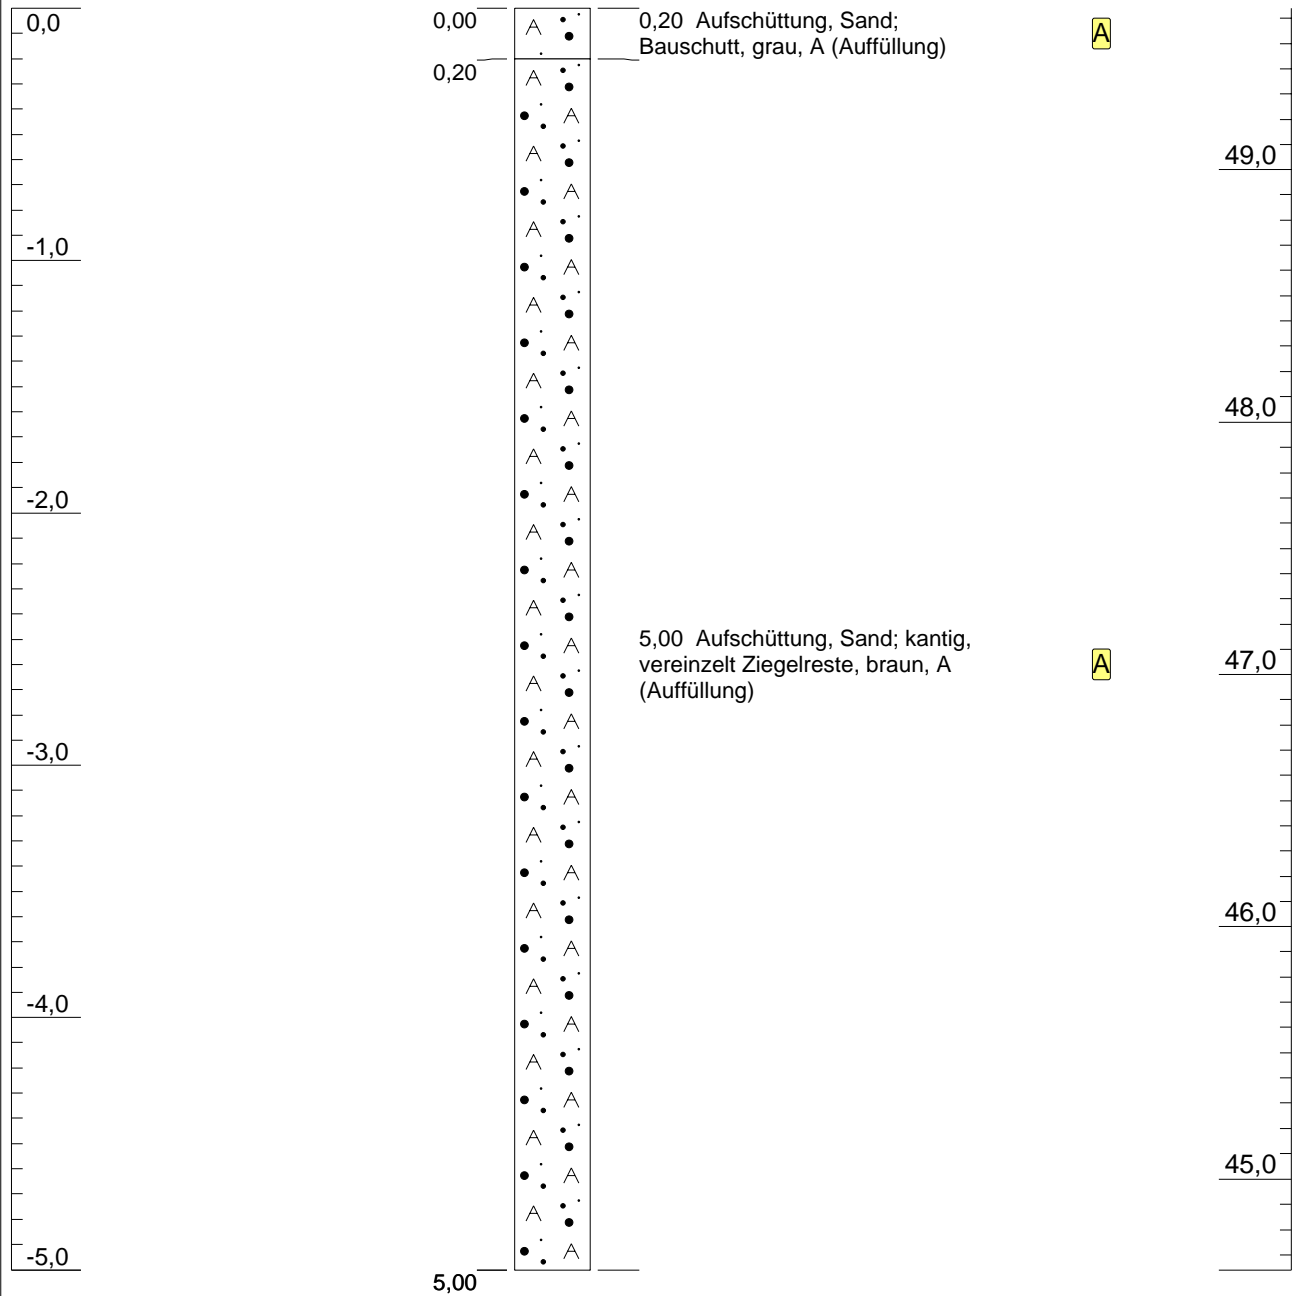

Höhenmaßstab: 1:30


<b>Projekt: Pankower Tor Westfläche</b>		<b>ABACON</b> <small>BÜRO FÜR ANGEWANDTE GEOWISSENSCHAFTEN</small>
<b>Bohrung: Bohrsondierung 31</b>		
Auftraggeber: Kriege Grundstück GmbH		<b>Anhang 8</b>
Bohrfirma:		Prenzlauer Allee 36F, 10405 Berlin
Bearbeiter: B.Häusler		fon: 030-44340837 fax: 030-44340838
Datum: 20.03.2017		mail: info@abacon-berlin.de

# Bohrsondierung 32


m unter GOK

GOK: 49,74 m NHN

m NHN

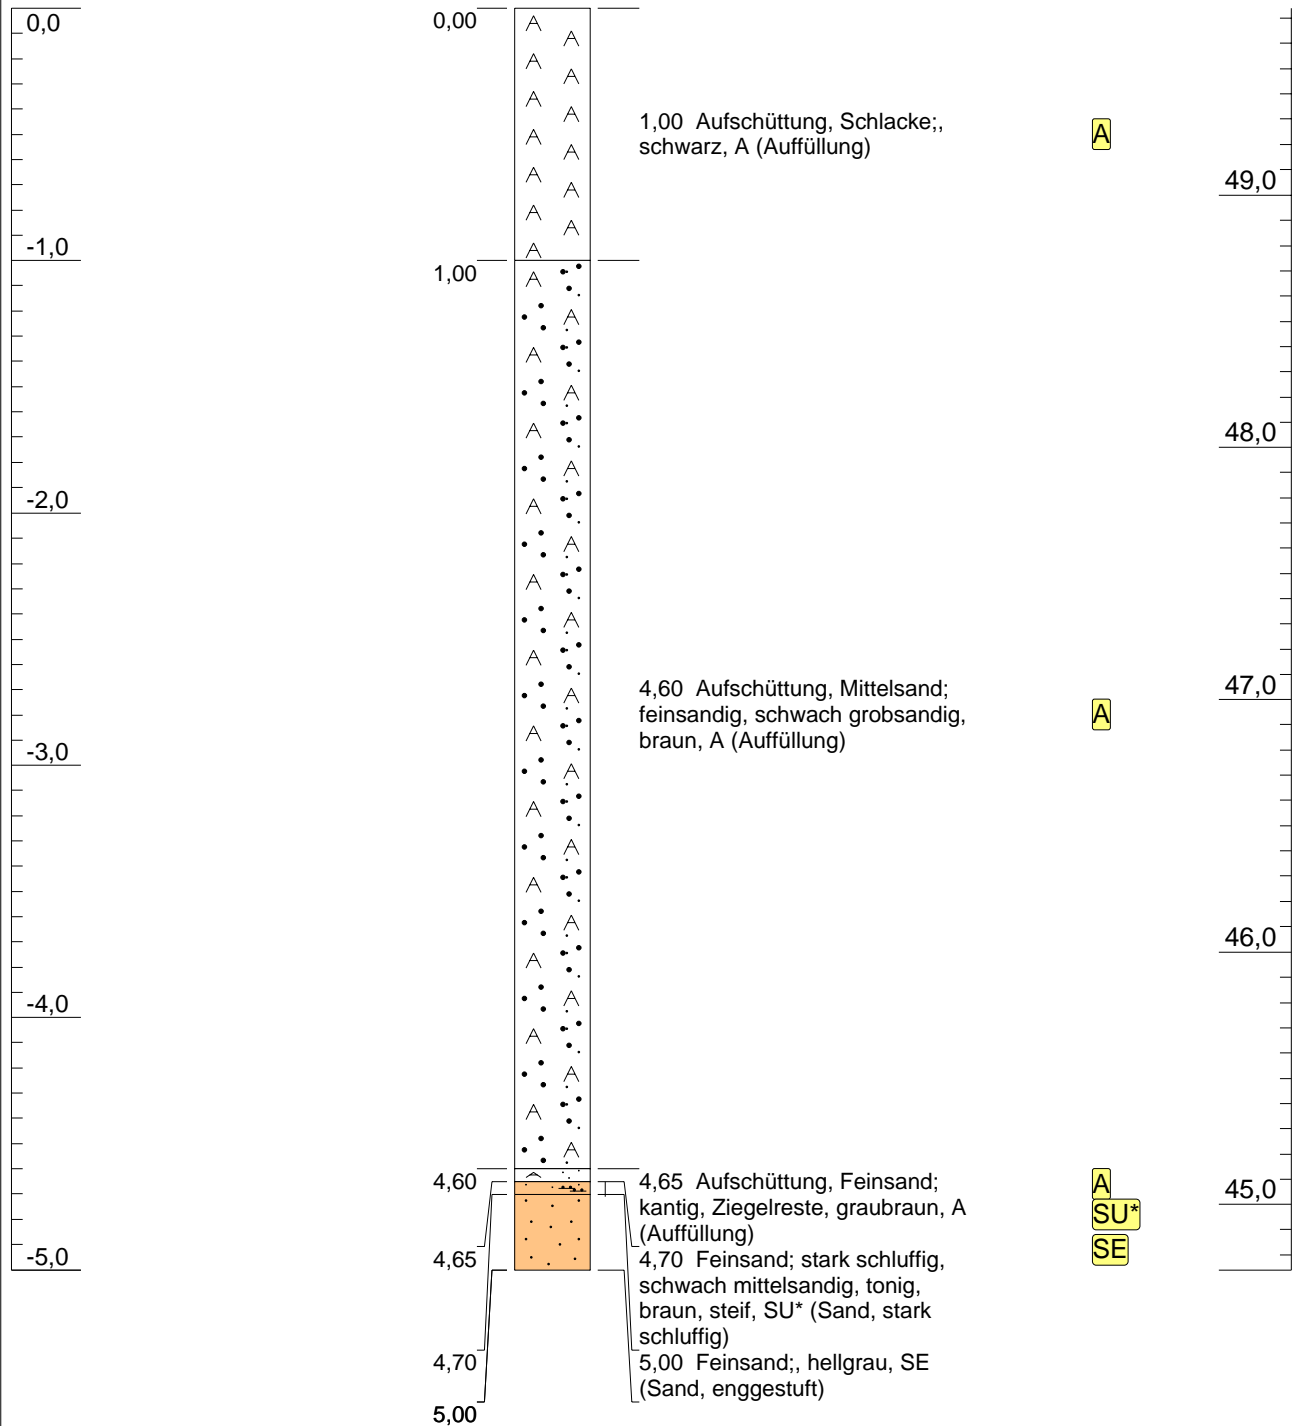

Höhenmaßstab: 1:30


<b>Projekt: Pankower Tor Westfläche</b>		 <b>BÜRO FÜR ANGEWANDTE GEOWISSENSCHAFTEN</b>
<b>Bohrung: Bohrsondierung 32</b>		
Auftraggeber: Kriege Grundstück GmbH		<b>Anhang 8</b>
Bohrfirma:	Hochwert:	Prenzlauer Allee 36F, 10405 Berlin fon: 030-44340837 fax: 030-44340838 mail: info@abacon-berlin.de
Bearbeiter: B.Häusler	Rechtswert:	
Datum: 20.03.2017	Höhe: ca. 49,74m ü. NHN	

# Bohrsondierung 33

m unter GOK

GOK: 49,57 m NHN

m NHN

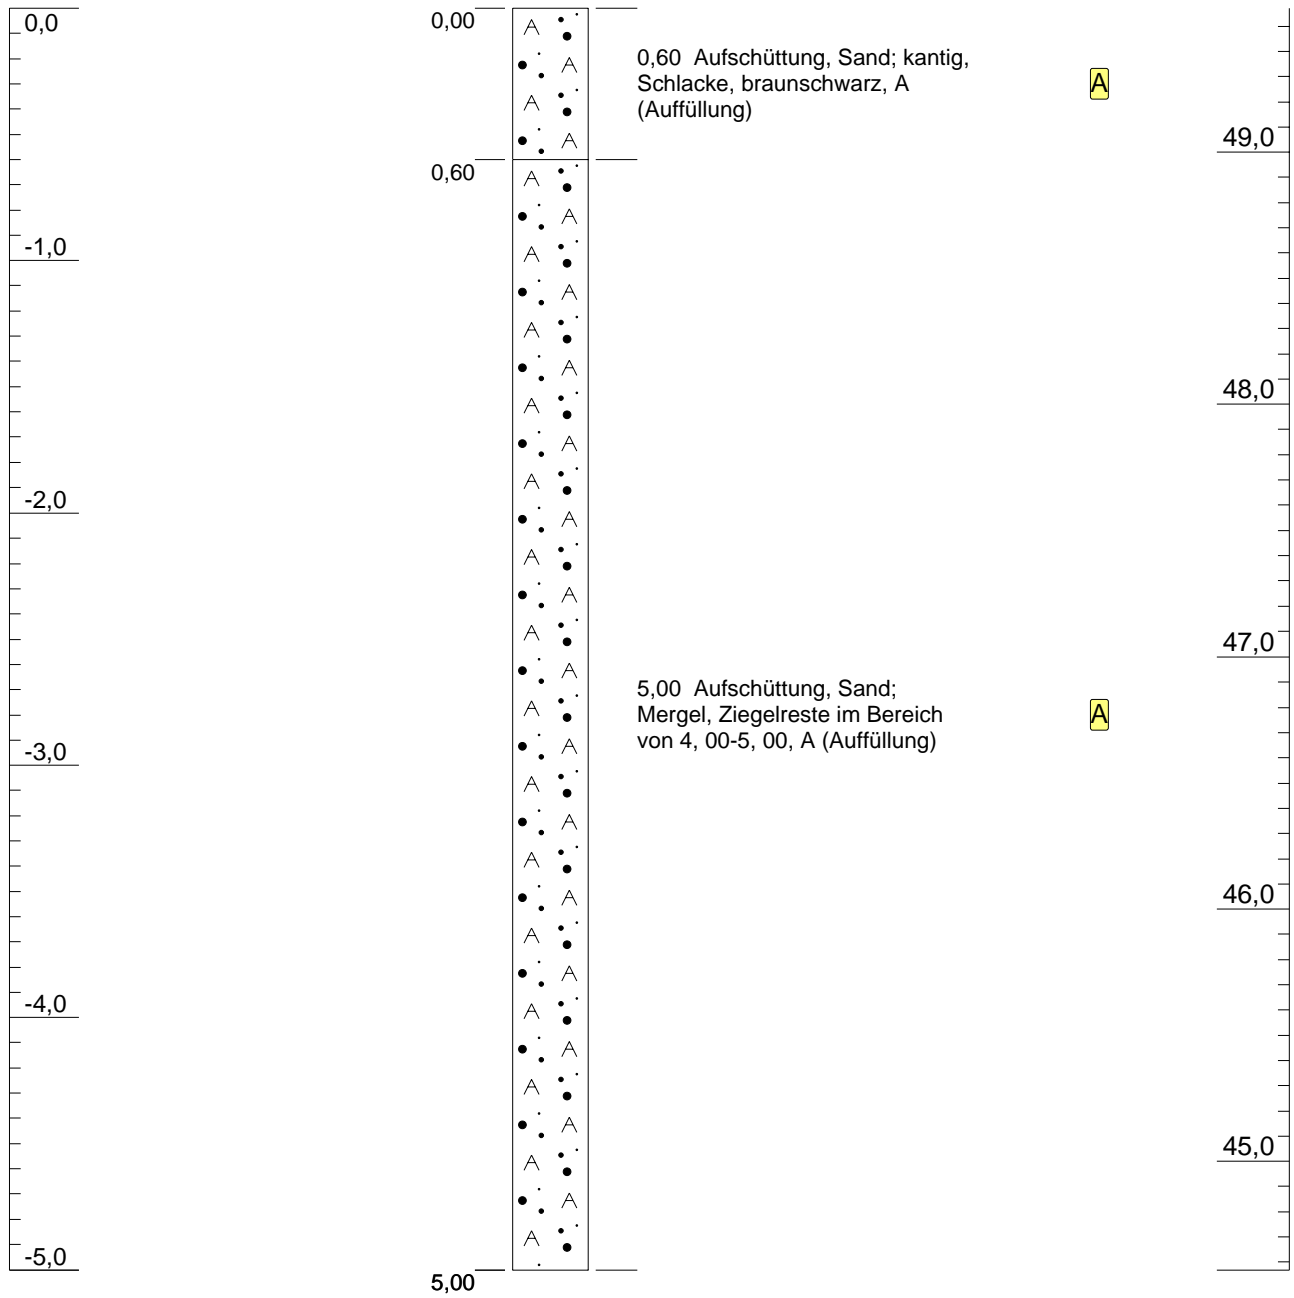

Höhenmaßstab: 1:30


<b>Projekt: Pankower Tor Westfläche</b>		<b>ABACON</b> BÜRO FÜR ANGEWANDTE GEOWISSENSCHAFTEN
<b>Bohrung: Bohrsondierung 33</b>		
Auftraggeber: Kriege Grundstück GmbH		<b>Anhang 8</b>
Bohrfirma:		Prenzlauer Allee 36F, 10405 Berlin
Bearbeiter: B.Häusler		fon: 030-44340837 fax: 030-44340838
Datum: 20.03.2017		mail: info@abacon-berlin.de

# Bohrsondierung 34


m unter GOK

GOK: 49,57 m NHN

m NHN

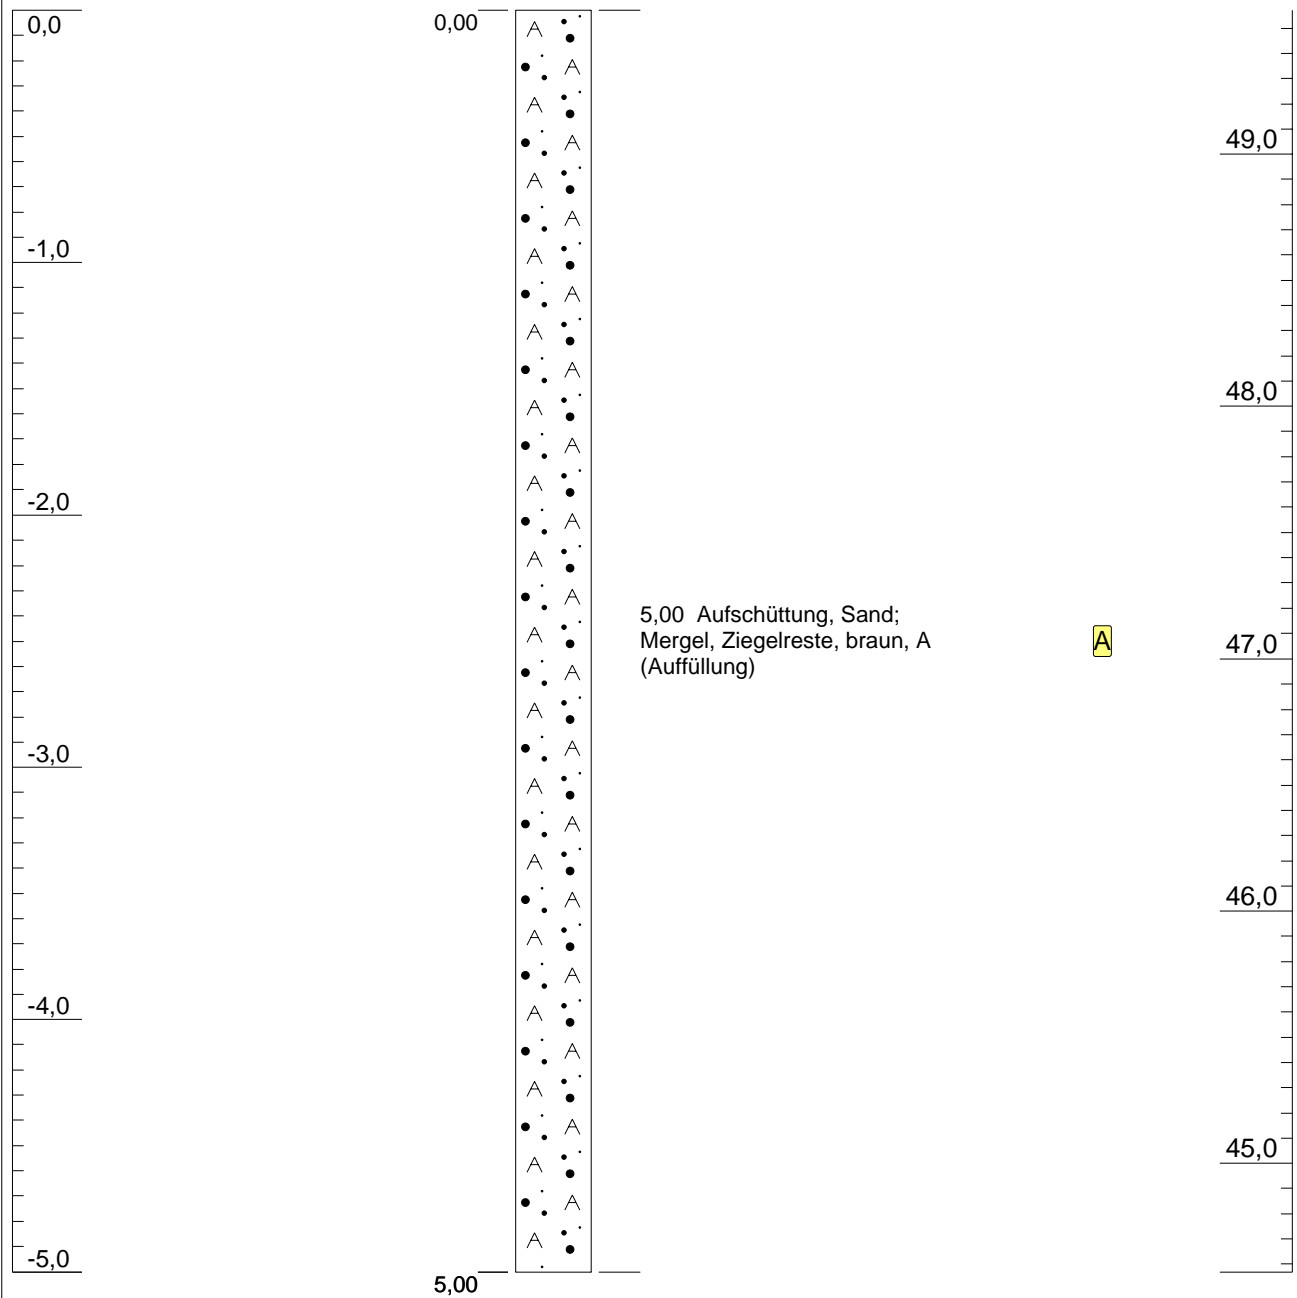

Höhenmaßstab: 1:30


<b>Projekt: Pankower Tor Westfläche</b>		 <b>BÜRO FÜR ANGEWANDTE GEOWISSENSCHAFTEN</b>
<b>Bohrung: Bohrsondierung 34</b>		
Auftraggeber: Kriege Grundstück GmbH	<b>Anhang 8</b>	
Bohrfirma:	Hochwert:	Prenzlauer Allee 36F, 10405 Berlin fon: 030-44340837 fax: 030-44340838 mail: info@abacon-berlin.de
Bearbeiter: B.Häusler	Rechtswert:	
Datum: 20.03.2017	Höhe: ca. 49,57m ü. NHN	

# Bohrsondierung 35

m unter GOK

GOK: 49,14 m NHN

m NHN

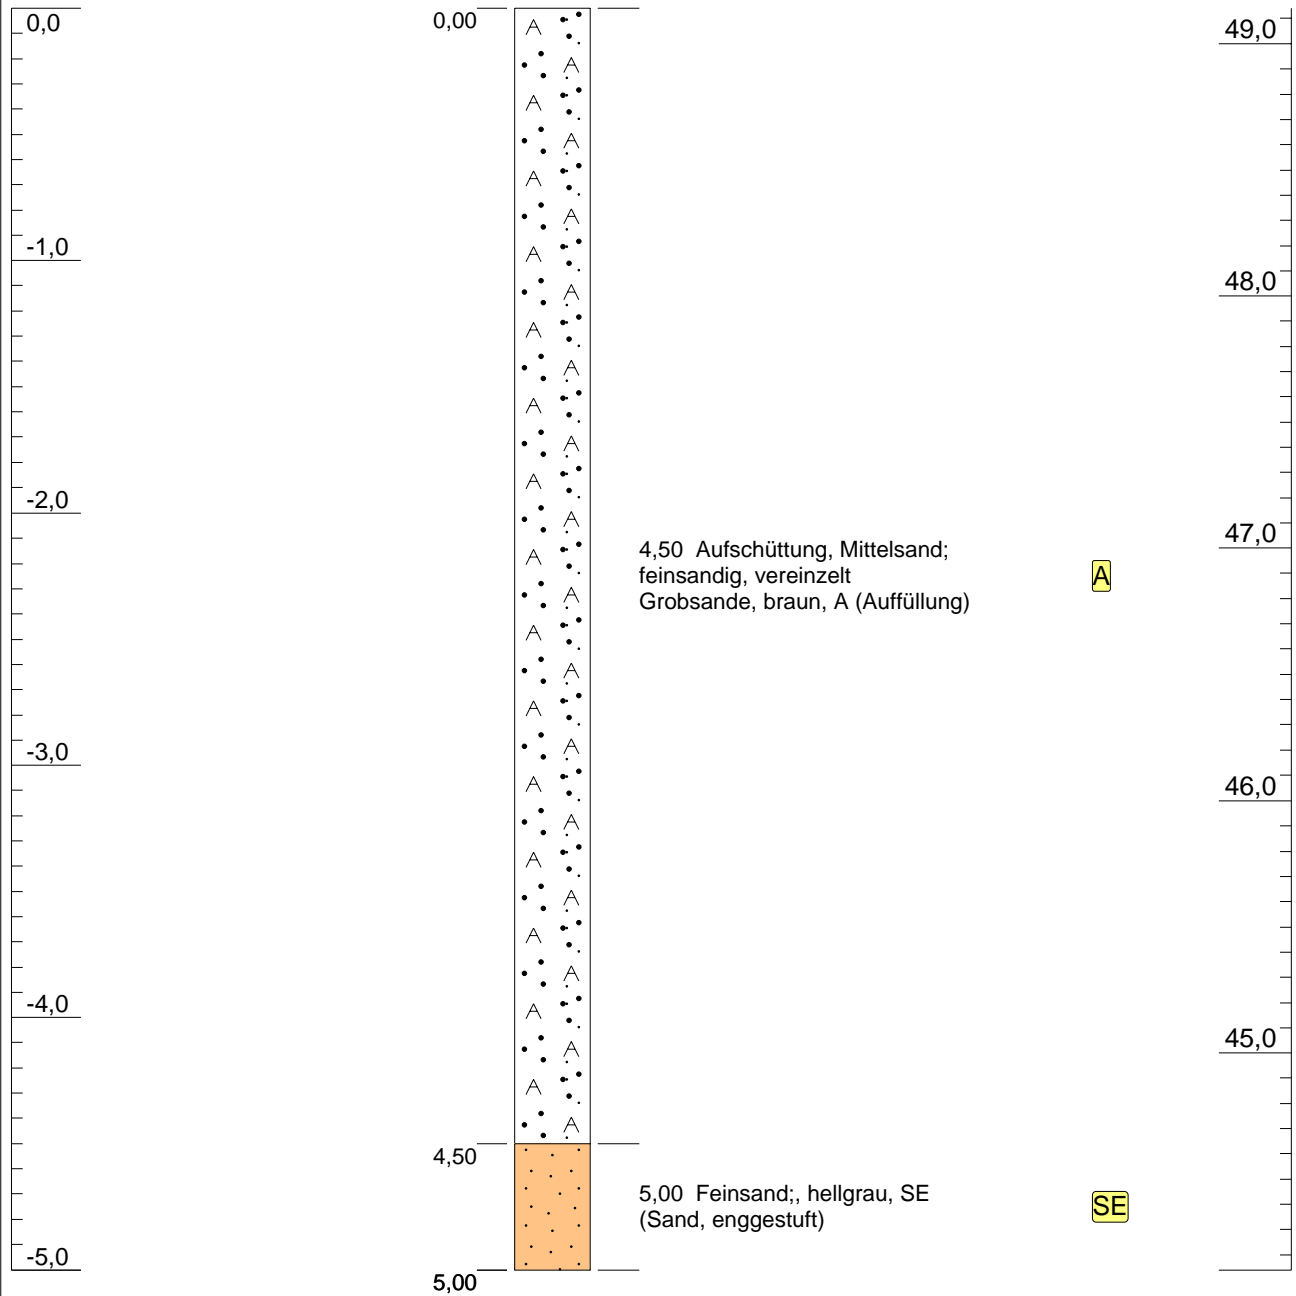

Höhenmaßstab: 1:30

**Projekt: Pankower Tor Westfläche**

**Bohrung: Bohrsondierung 35**

Auftraggeber: Kriege Grundstück GmbH

Bohrfirma:

Bearbeiter: B.Häusler

Datum: 20.03.2017

## Anhang 8

Hochwert:

Rechtswert:

Höhe: ca. 49,14m ü. NHN

**ABACON**

BÜRO FÜR ANGEWANDTE GEOWISSENSCHAFTEN

Prenzlauer Allee 36F, 10405 Berlin

fon: 030-44340837 fax: 030-44340838


mail: info@abacon-berlin.de

# Bohrsondierung 36


m unter GOK

GOK: 49,94 m NHN

m NHN

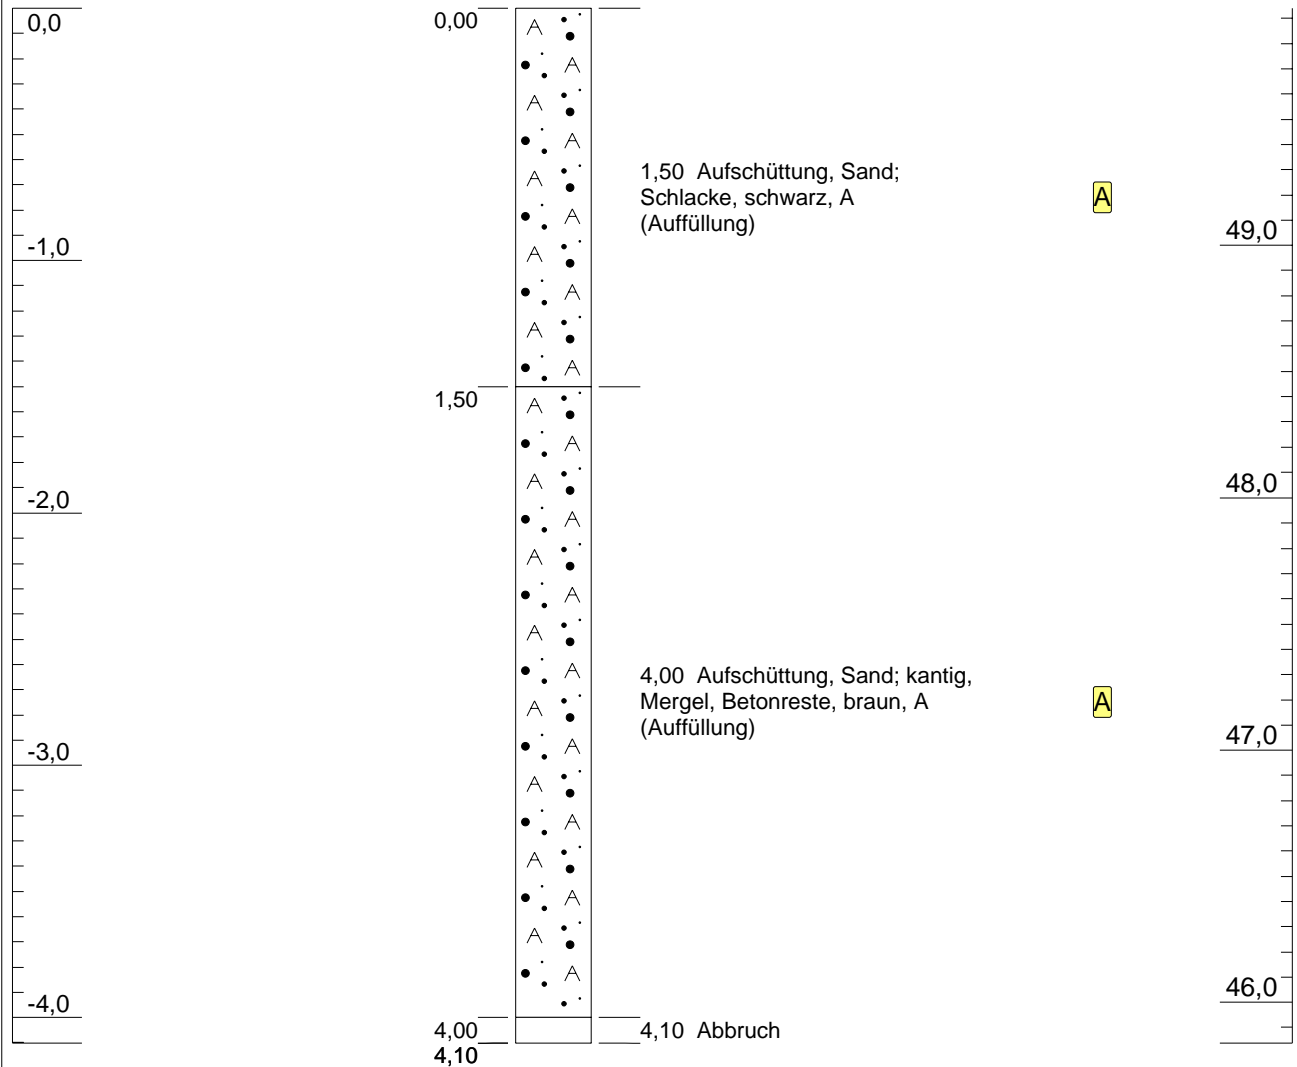

Höhenmaßstab: 1:30


<b>Projekt: Pankower Tor Westfläche</b>		 <b>BÜRO FÜR ANGEWANDTE GEOWISSENSCHAFTEN</b>
<b>Bohrung: Bohrsondierung 36</b>		
Auftraggeber: Kriege Grundstück GmbH	<b>Anhang 8</b>	
Bohrfirma:	Hochwert:	Prenzlauer Allee 36F, 10405 Berlin fon: 030-44340837 fax: 030-44340838 mail: info@abacon-berlin.de
Bearbeiter: B.Häusler	Rechtswert:	
Datum: 20.03.2017	Höhe: ca. 49,94m ü. NHN	

# Bohrsondierung 37


m unter GOK

GOK: 49,12 m NHN

m NHN

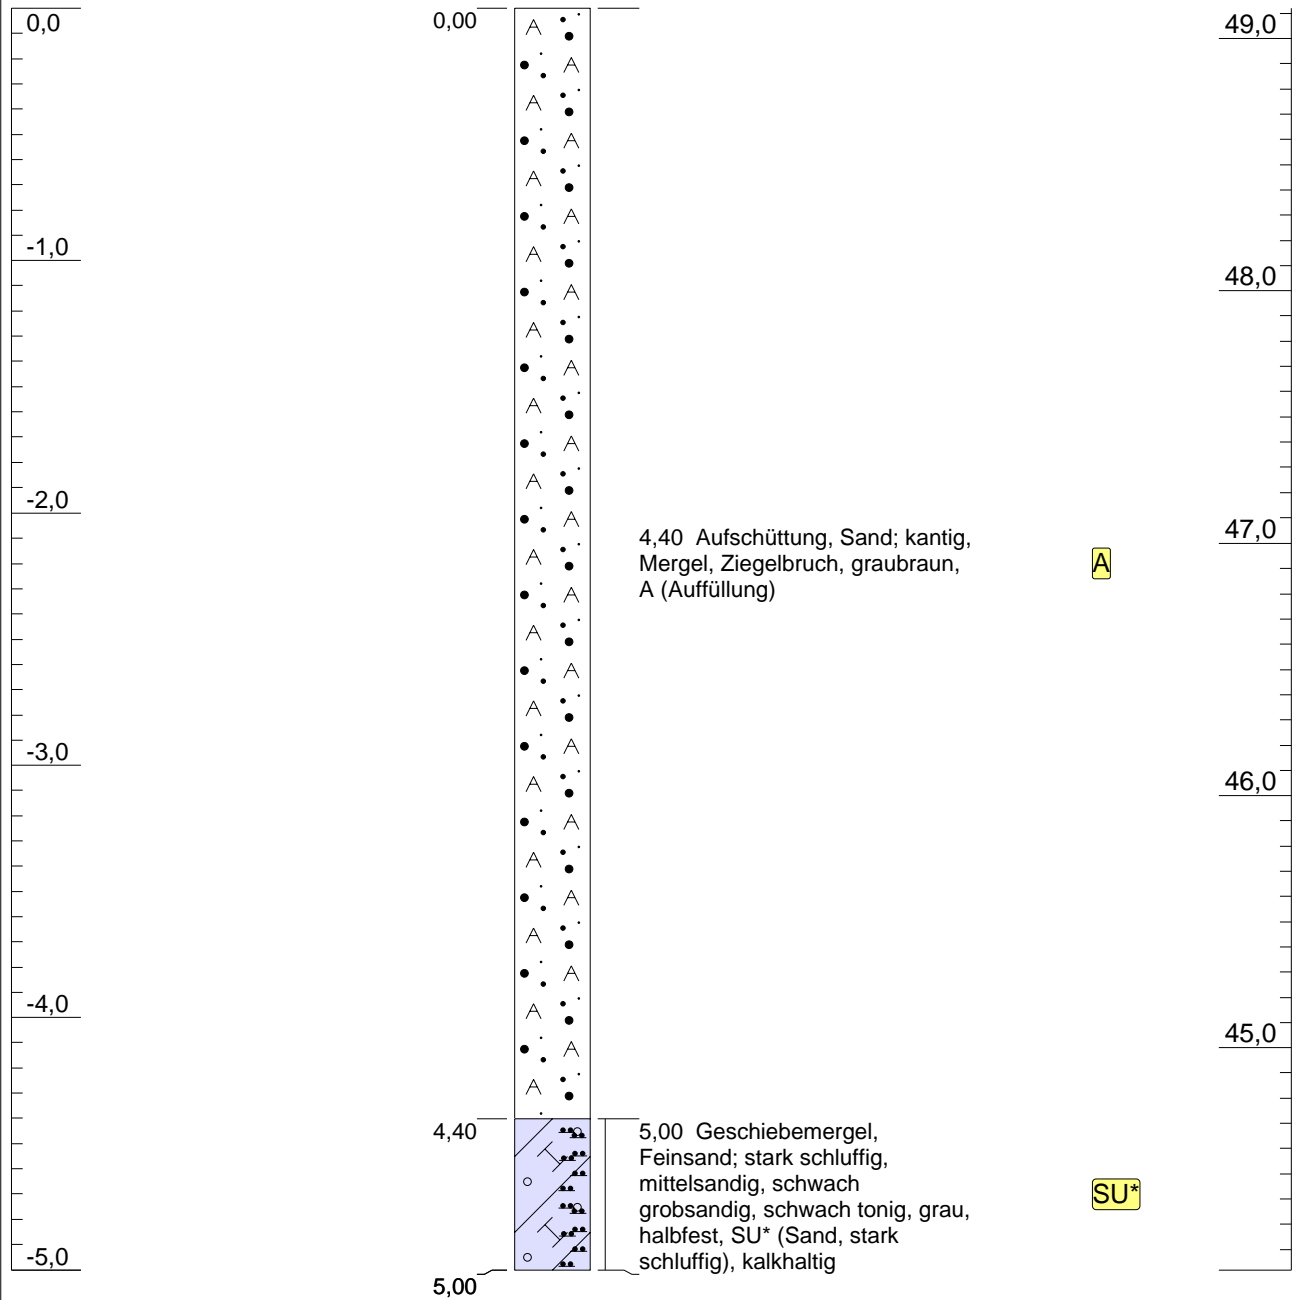

Höhenmaßstab: 1:30


<b>Projekt: Pankower Tor Westfläche</b>		 <b>BÜRO FÜR ANGEWANDTE GEOWISSENSCHAFTEN</b>
<b>Bohrung: Bohrsondierung 37</b>		
Auftraggeber: Kriege Grundstück GmbH		<b>Anhang 8</b>
Bohrfirma:	Hochwert:	Prenzlauer Allee 36F, 10405 Berlin fon: 030-44340837 fax: 030-44340838 mail: info@abacon-berlin.de
Bearbeiter: B.Häusler	Rechtswert:	
Datum: 20.03.2017	Höhe: ca. 49,12m ü. NHN	

# Bohrsondierung 38

m unter GOK

GOK: 48,85 m NHN

m NHN

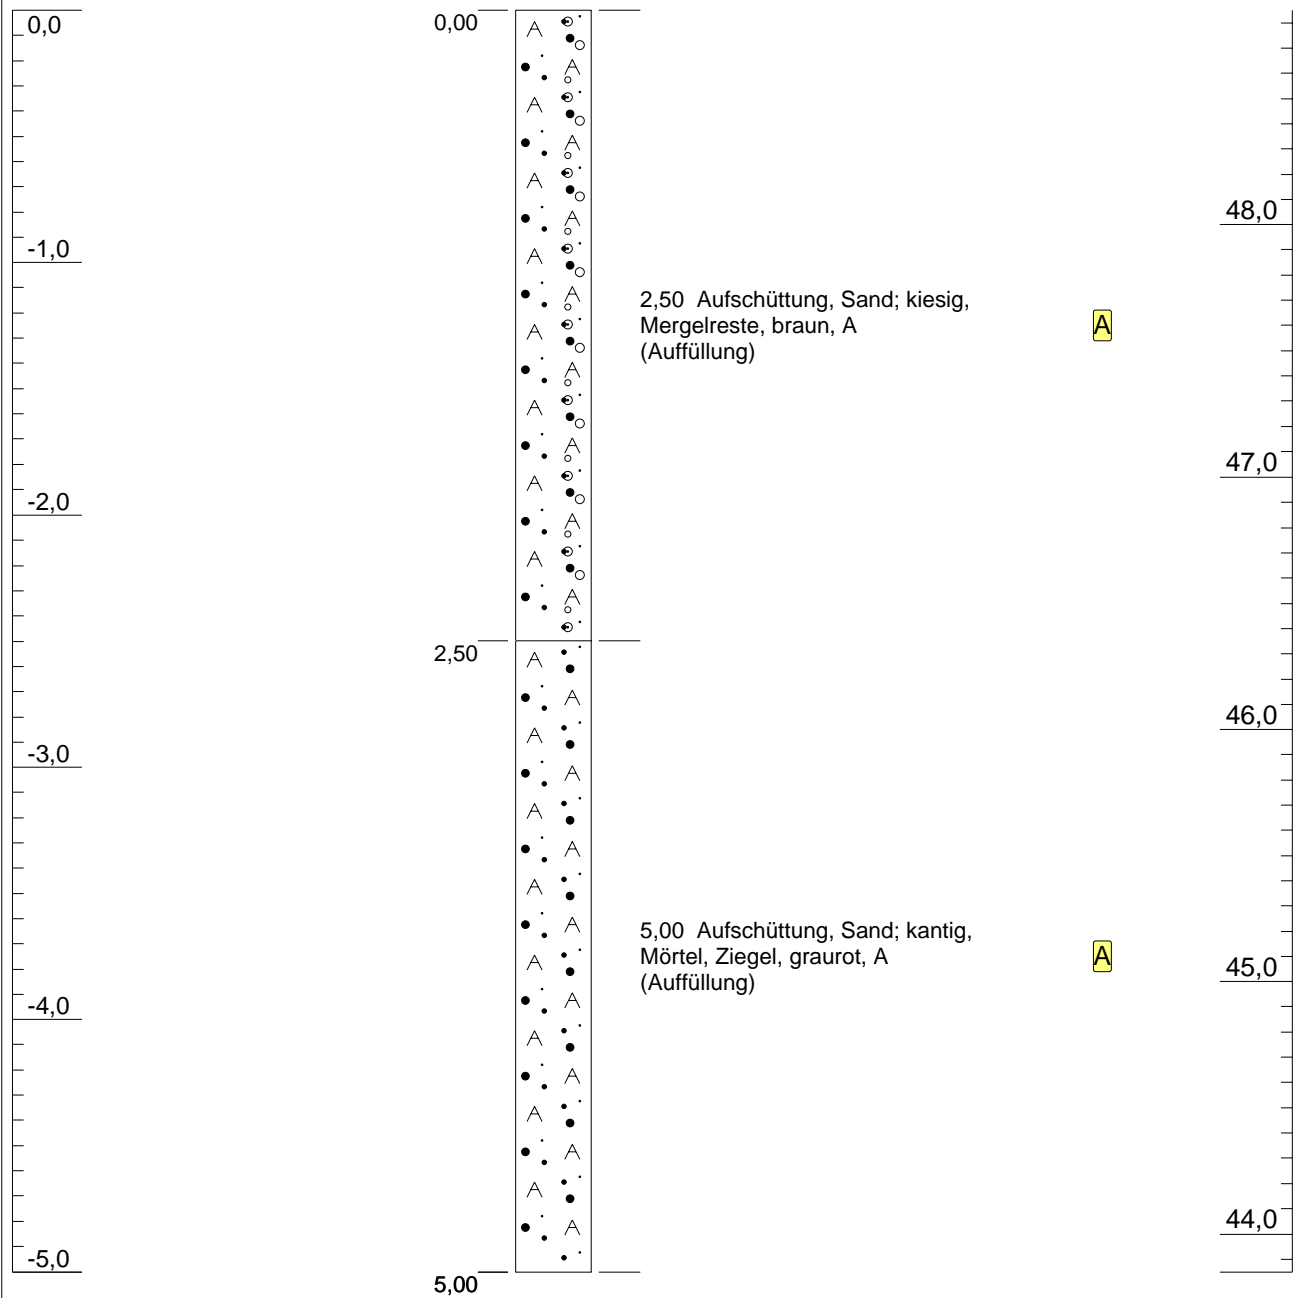

Höhenmaßstab: 1:30

<b>Projekt: Pankower Tor Westfläche</b>		<b>ABACON</b> <small>BÜRO FÜR ANGEWANDTE GEOWISSENSCHAFTEN</small>
<b>Bohrung: Bohrsondierung 38</b>		
Auftraggeber: Kriege Grundstück GmbH		<b>Anhang 8</b>
Bohrfirma:		Prenzlauer Allee 36F, 10405 Berlin
Bearbeiter: B.Häusler		fon: 030-44340837 fax: 030-44340838
Datum: 20.03.2017		mail: info@abacon-berlin.de