


Grundwassermesstelle 1

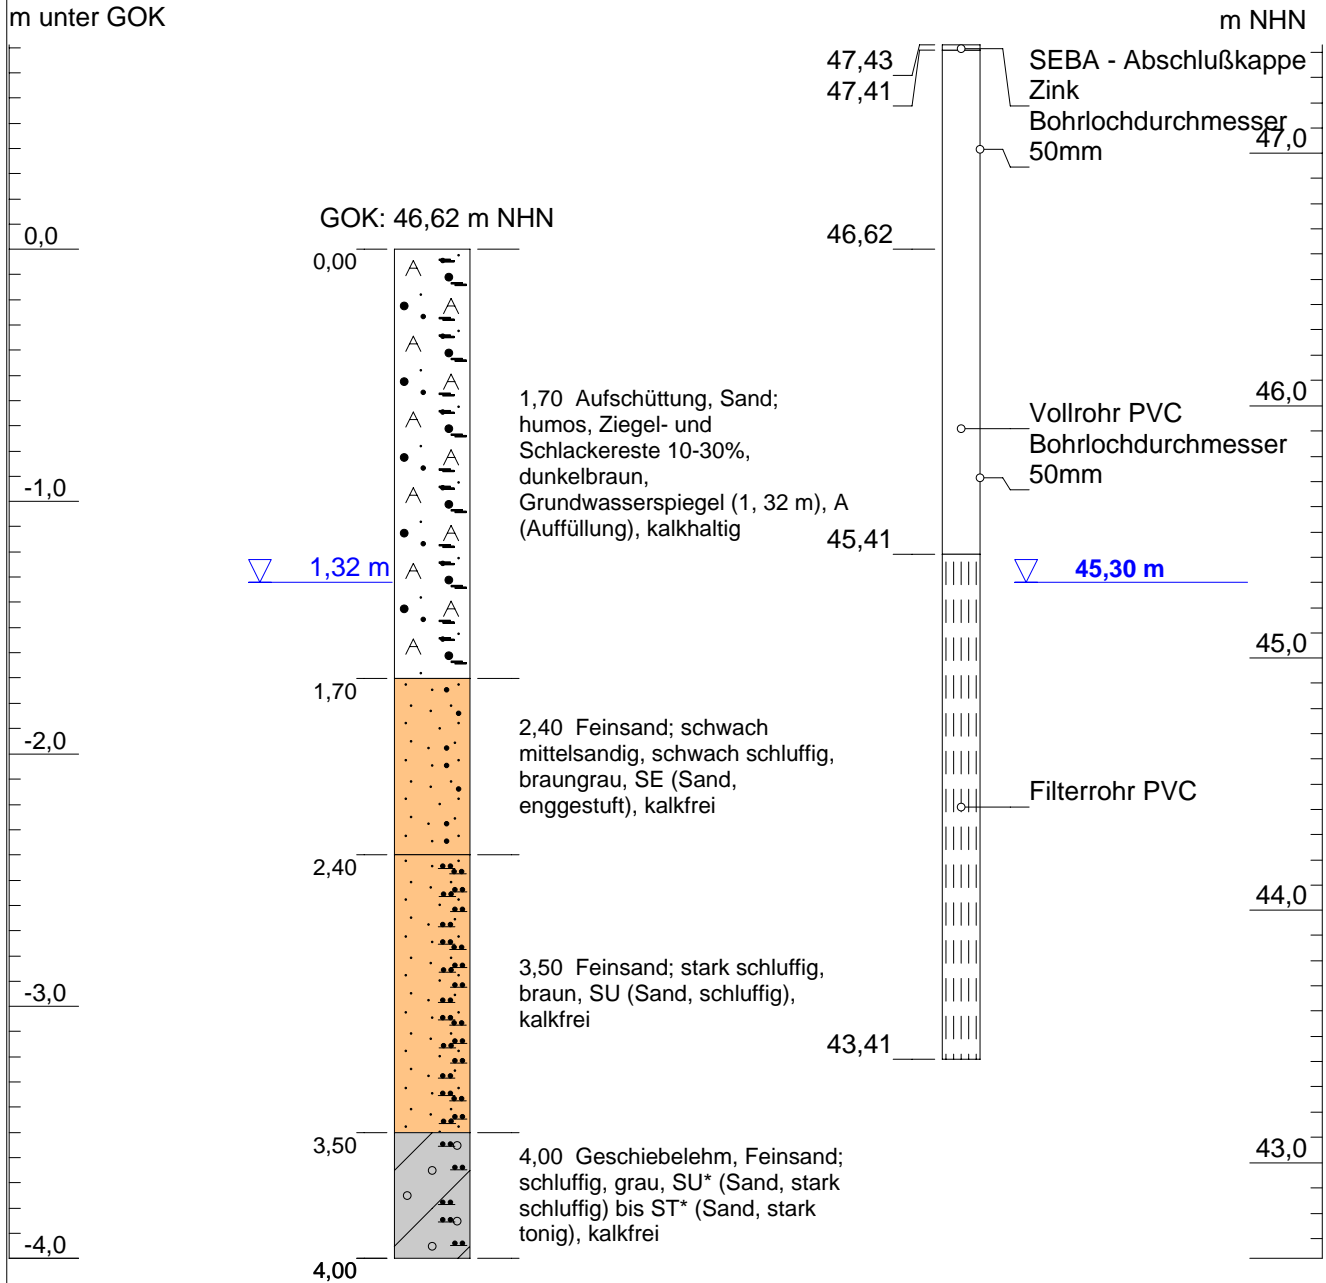


Höhenmaßstab: 1:30

Projekt: Pankower Tor Ostfläche		ABACON BÜRO FÜR ANGEWANDTE GEOWISSENSCHAFTEN
Bohrung: Grundwassermesstelle 1		
Auftraggeber: Krieger Grundstück GmbH	Anhang 10	
Bohrfirma:	Hochwert:	Prenzlauer Allee 36F, 10405 Berlin fon: 030-44340837 fax: 030-44340838 mail: info@abacon-berlin.de
Bearbeiter: Häusler	Rechtswert:	
Datum: 20.03.2017	Höhe: ca. 46,62m ü. NHN	

Grundwassermesstelle 2

m unter GOK

m NHN

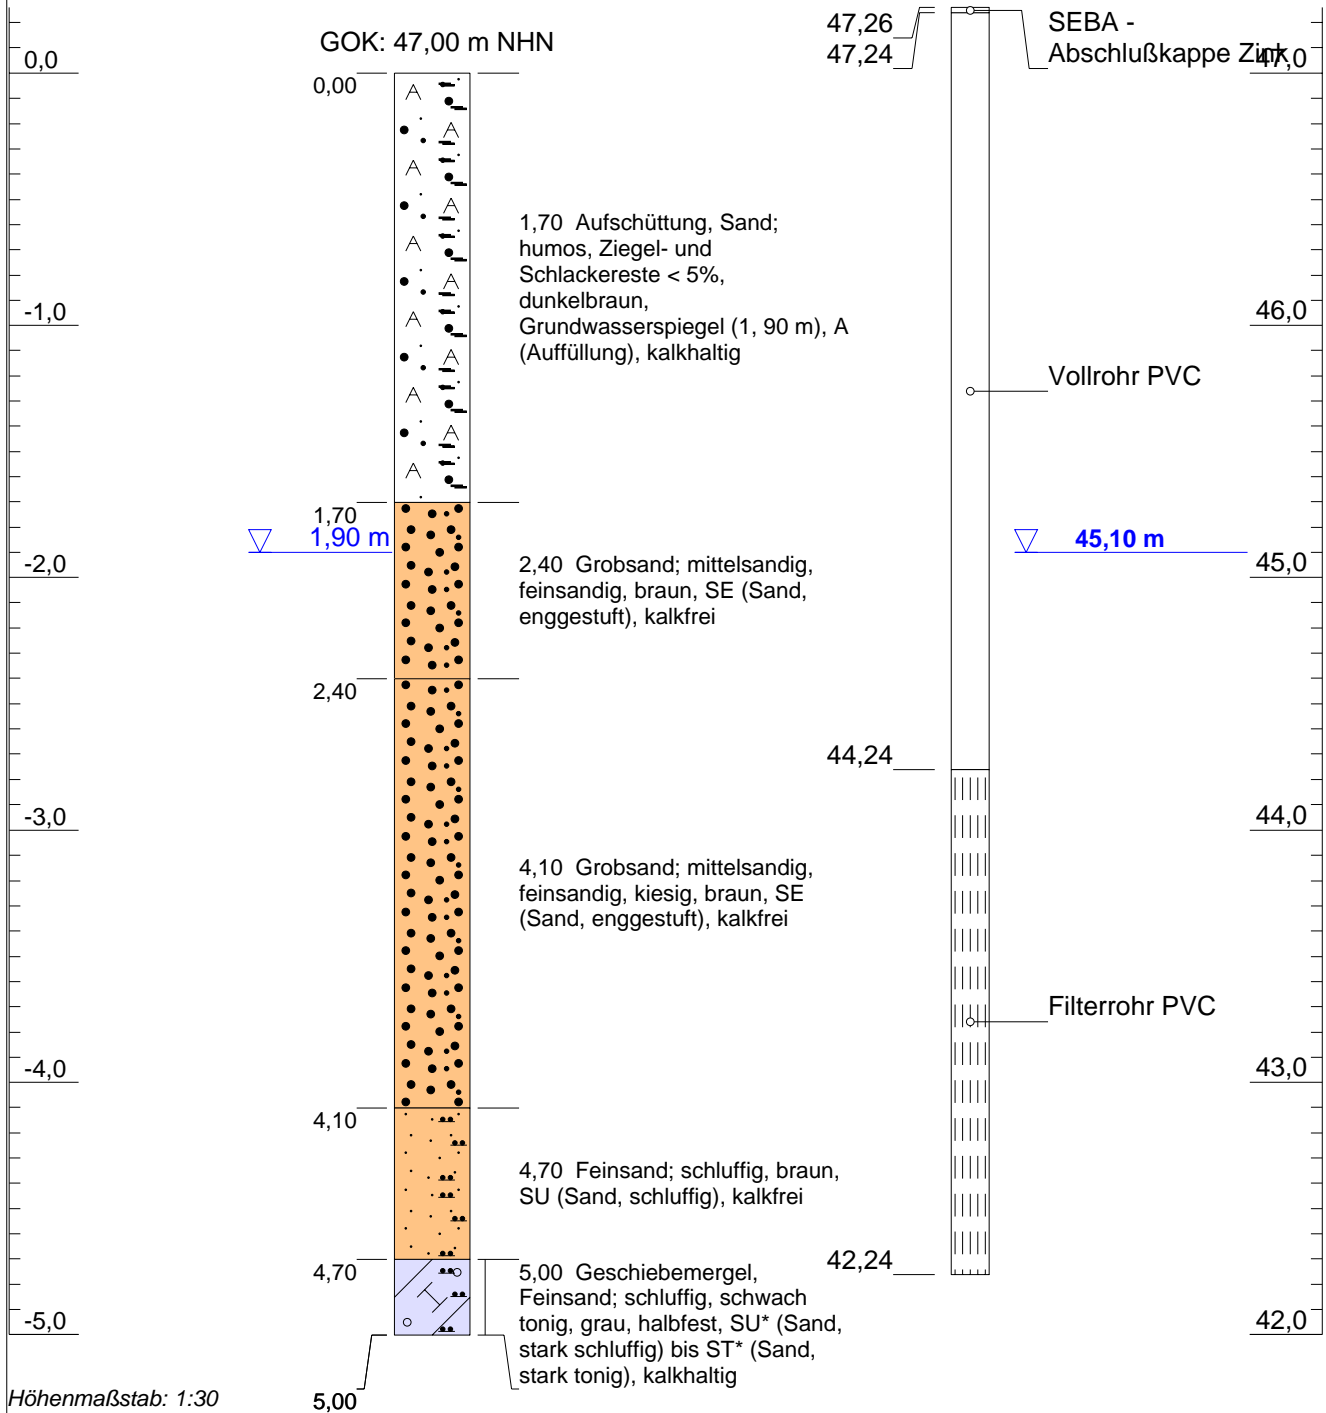


Projekt: Pankower Tor Ostfläche		 BÜRO FÜR ANGEWANDTE GEOWISSENSCHAFTEN
Bohrung: Grundwassermesstelle 2		
Auftraggeber: Krieger Grundstück GmbH		Anhang 10
Bohrfirma:	Hochwert:	Prenzlauer Allee 36F, 10405 Berlin fon: 030-44340837 fax: 030-44340838 mail: info@abacon-berlin.de
Bearbeiter: Häusler	Rechtswert:	
Datum: 20.03.2017	Höhe: ca. 47,00m ü. NHN	

Grundwassermesstelle 3

m unter GOK

m NHN

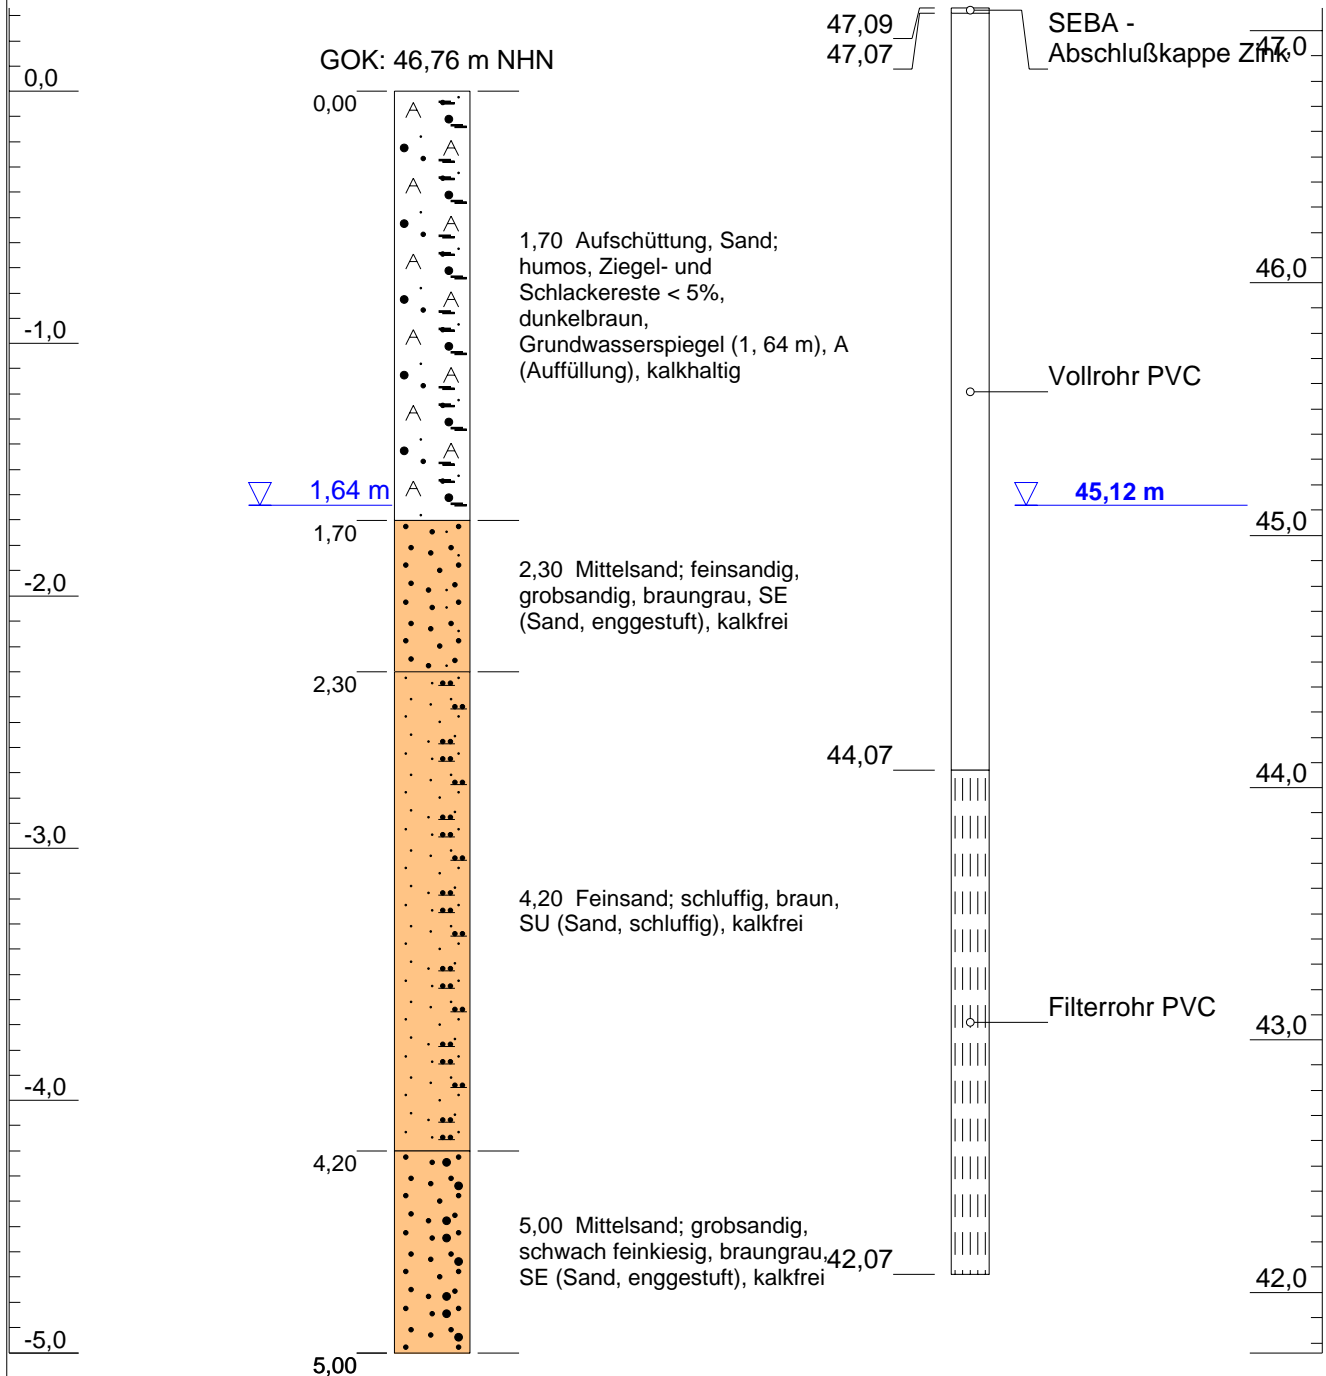

Höhenmaßstab: 1:30

Projekt: Pankower Tor Ostfläche		ABACON BÜRO FÜR ANGEWANDTE GEOWISSENSCHAFTEN
Bohrung: Grundwassermesstelle 3		
Auftraggeber: Krieger Grundstück GmbH	Anhang 10	
Bohrfirma:	Hochwert:	Prenzlauer Allee 36F, 10405 Berlin fon: 030-44340837 fax: 030-44340838 mail: info@abacon-berlin.de
Bearbeiter: Häusler	Rechtswert:	
Datum: 20.03.2017	Höhe: ca. 46,76m ü. NHN	