


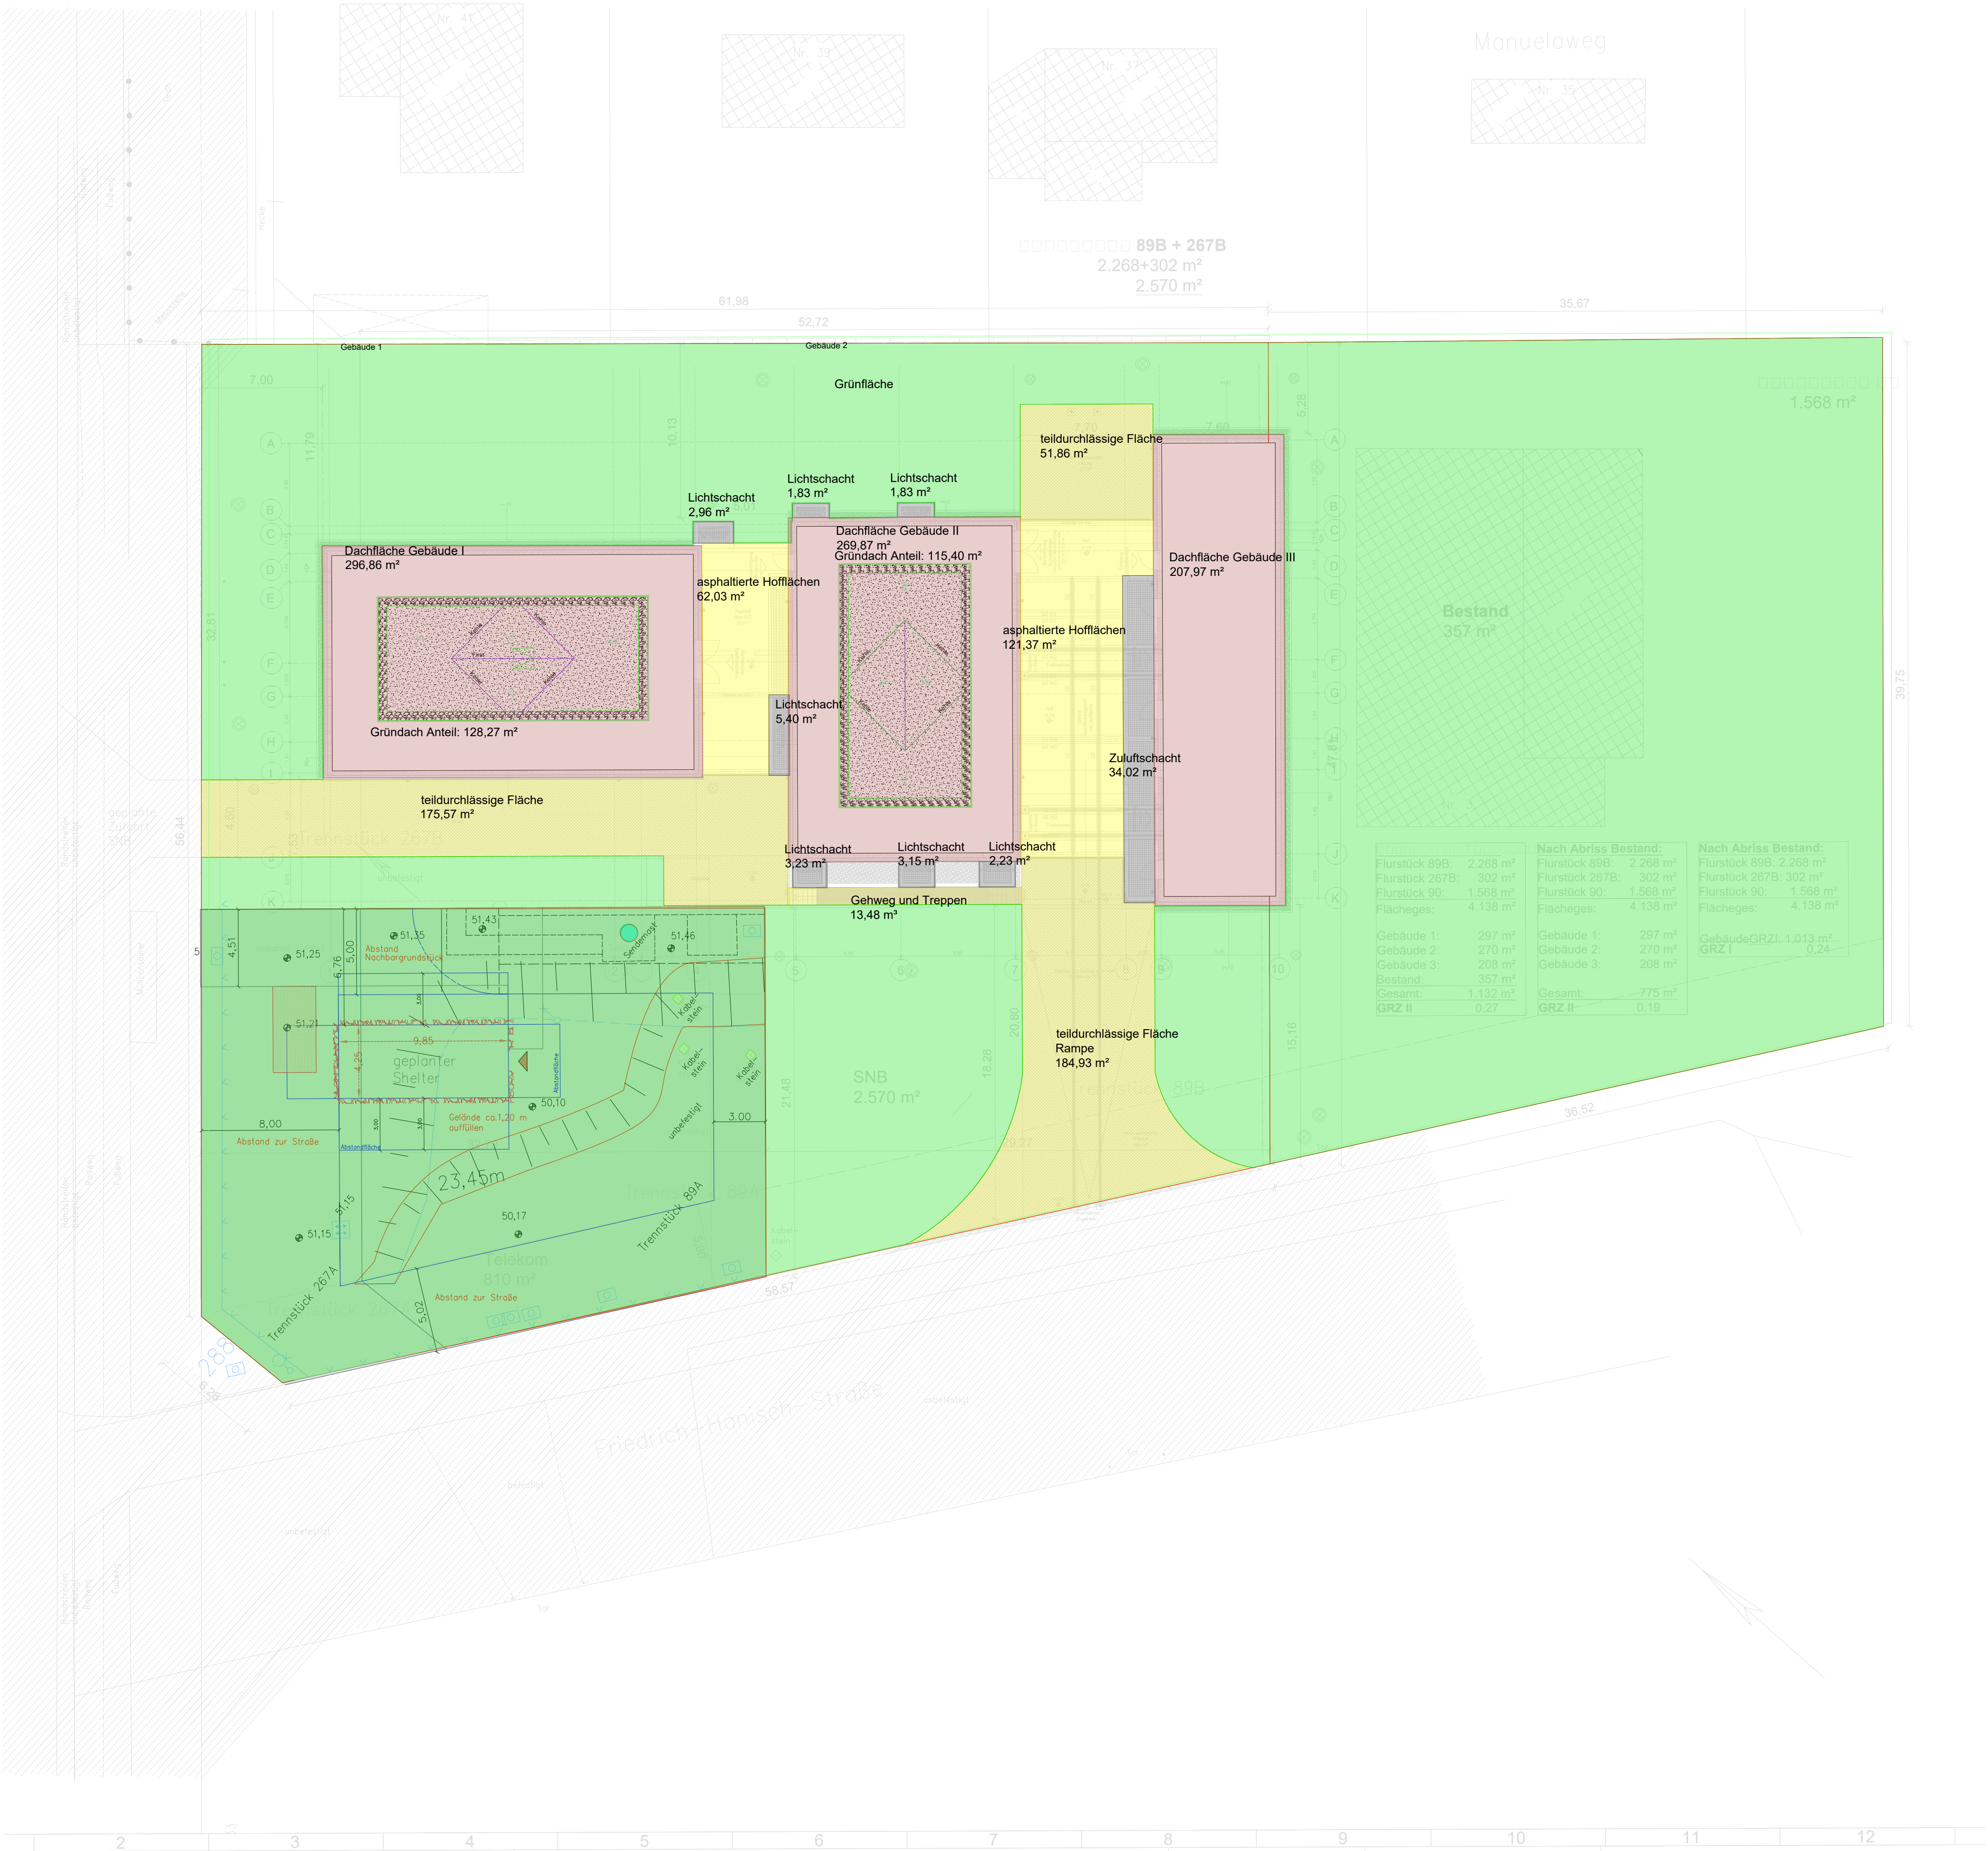

Legende:

- Bearbeitungsgrenze
- teildurchlässige Flächen
- Dachflächen
- asphaltierte Hofflächen
- Grünflächen
- Licht- und Zuluftschächte
- Gründach

Grundlage
FF:
MK:
AR:

Alle Maße sind in der Örtlichkeit zu überprüfen und ggf. den Gegebenheiten anzupassen.

INDEX	DATUM	KOMMENTAR	GEZ
Index	Datum	Änderungen/Ergänzungen	Zeichen

Stromnetz Berlin Kladower Damm

PROJEKT

Umspannwerk Kladower Damm der Stromnetz Berlin GmbH
Kladower Damm 327/Friedrich- Hanisch Str. 3
14089 Berlin Spandau

BAUHERR

Stromnetz Berlin GmbH
10871 Berlin

Deutsche Telekom AG
Sternengasse 14-16
50676 Köln

ARCHITEKTUR	Team Hochbau Nord	FREIANLAGEN
K.I. Klotz Ingenieur	Pflügersstr. 18 12047 Berlin	
Kadettenweg 72 12205 Berlin		

PLANUNG - wasserwirtschaftliche Anlagen	Beratende Ingenieure für Wasserwirtschaft	Gezeichnet	HY
	Hohenzollerndamm 120 D-14199 Berlin Telefon: +49 (0)30 / 851 66 16 Telefax: +49 (0)30 / 852 23 95	Datum	08.10.2024
		Bearbeitet	MW
		Datum	24.04.2026
PLANUNGSPHASE	Fachbeitrag Regenwasserbewirtschaftung	Geprüft	CD
Datum		Datum	24.04.2026

PLANINHALT				
Lageplan: Flächenermittlung				
A1	M1:200	Plan Nr. 1	-	-
Blattformat	Maßstab	interne Nummer	Blatt-Nummer	Index