


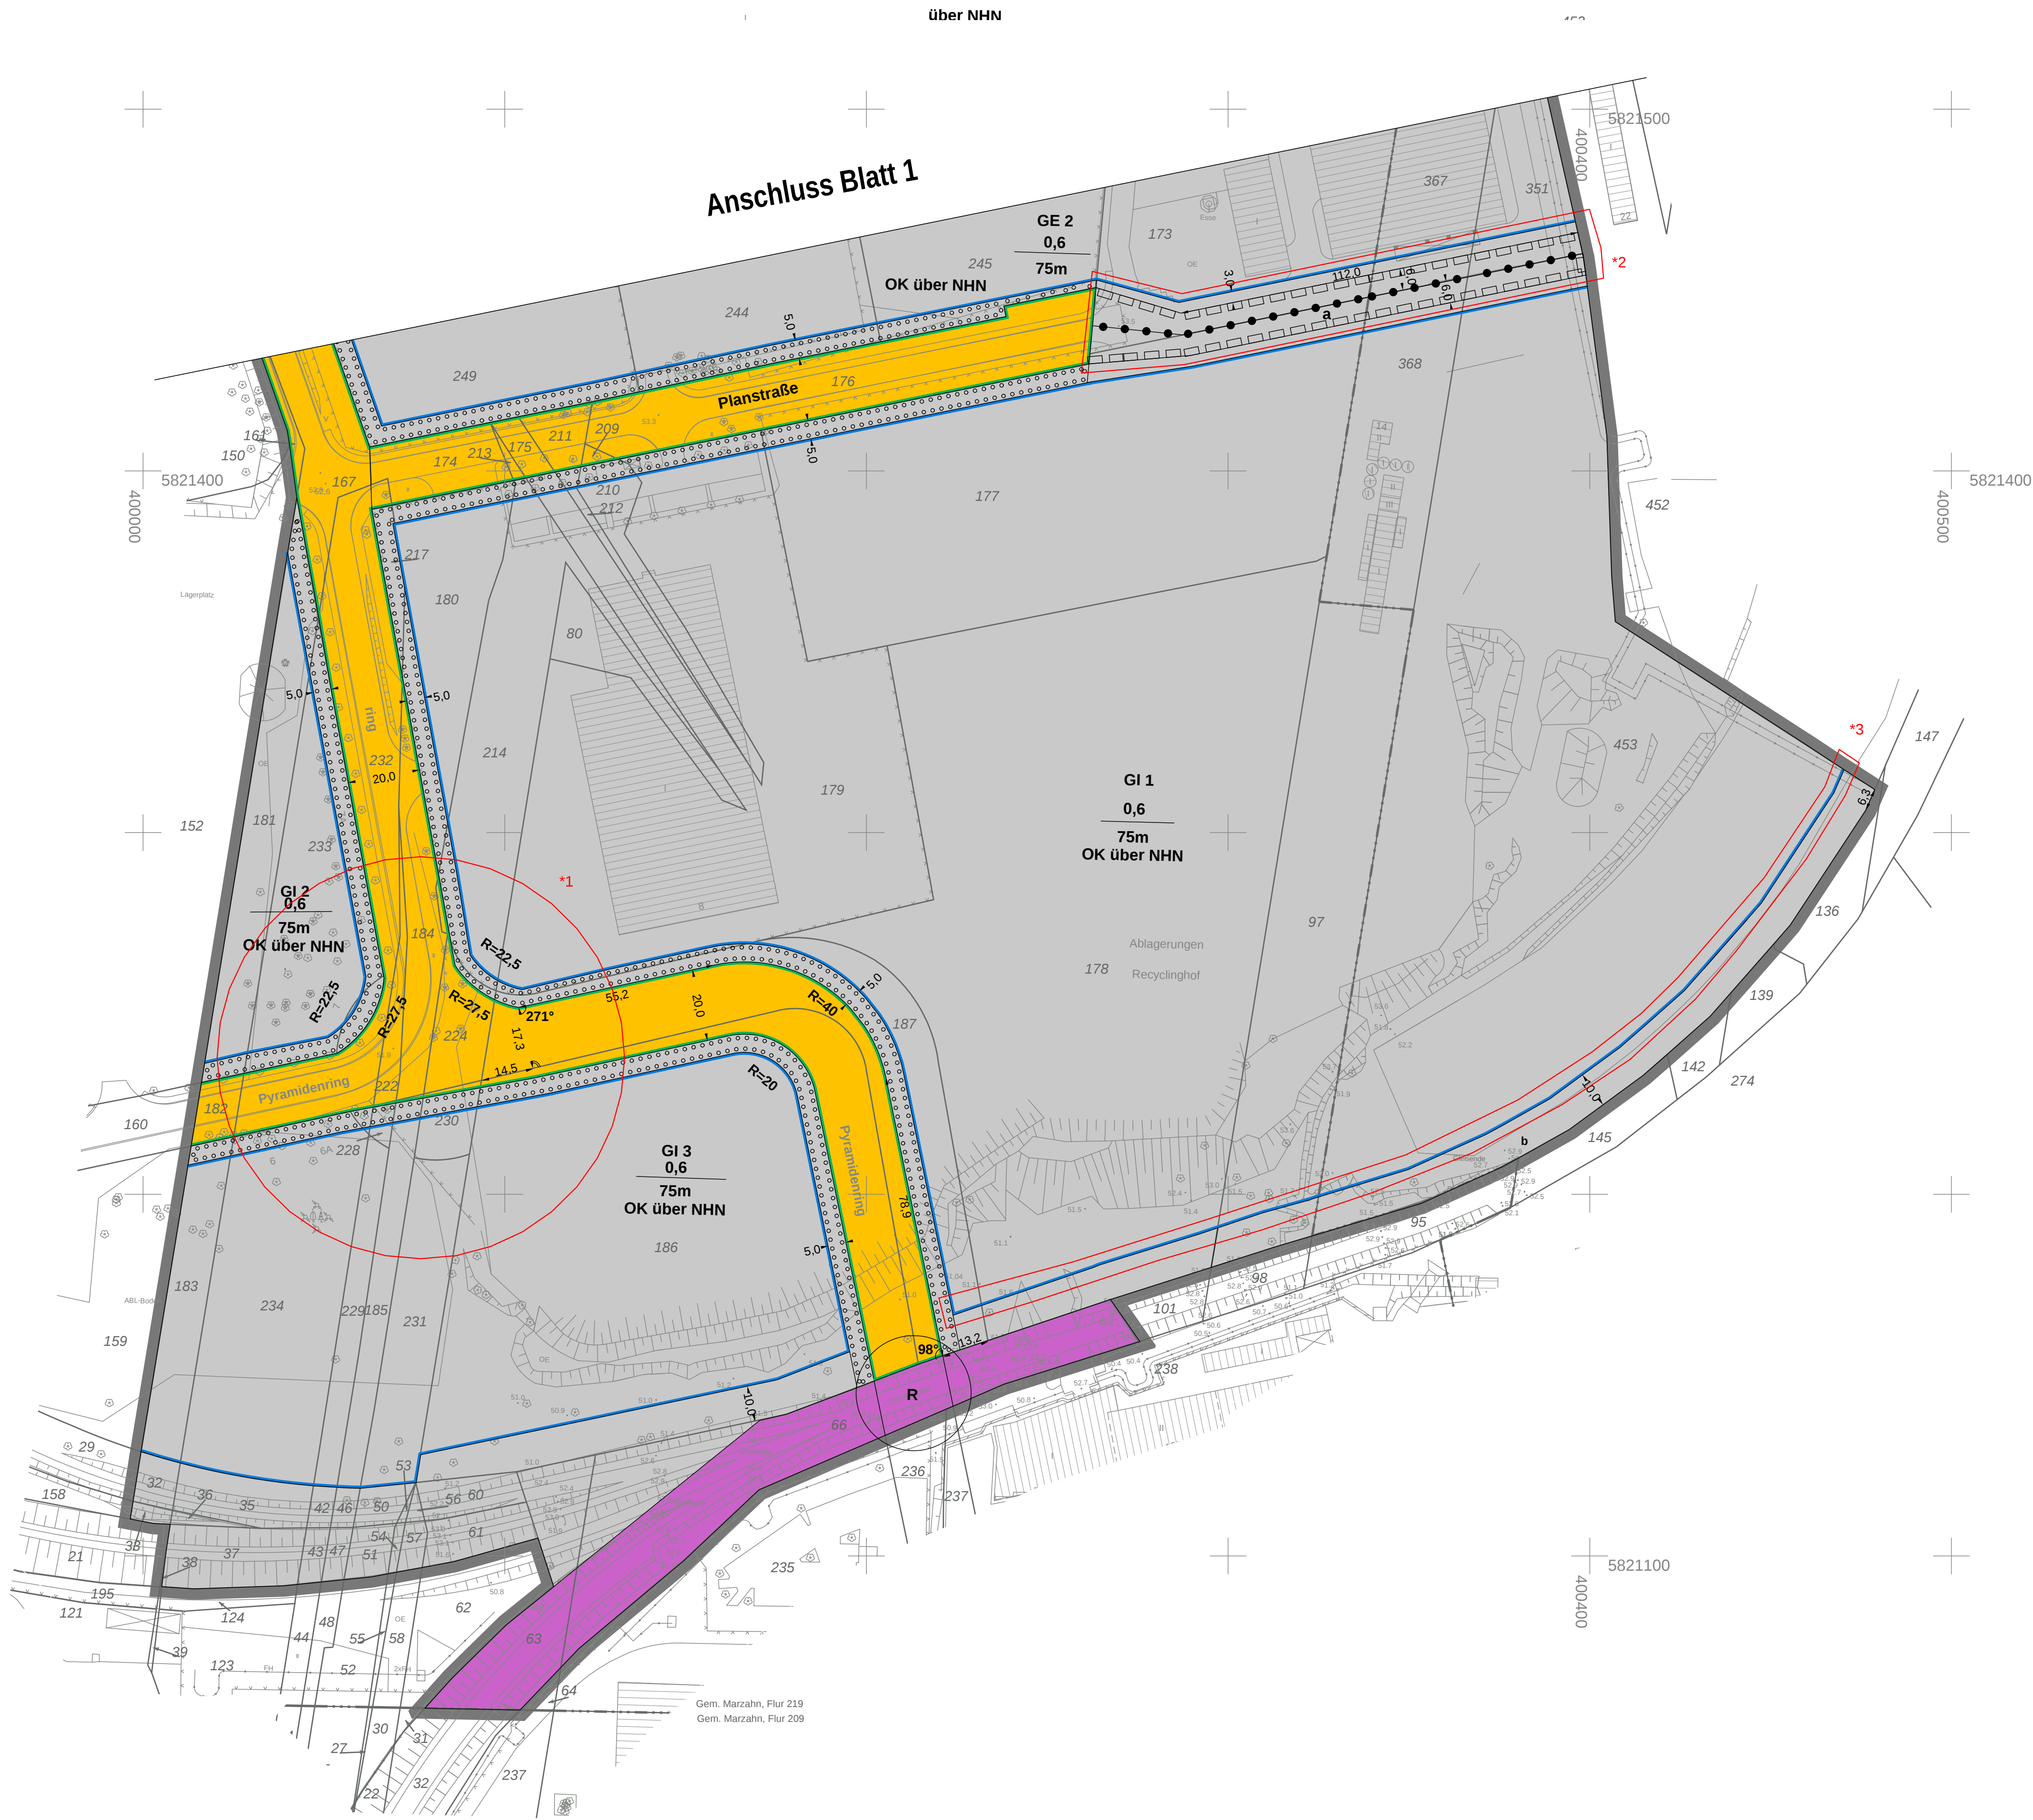

Anschluss Blatt 1

über NHN

GE 2
0,6
75m
OK über NHN

GI 1
0,6
75m
OK über NHN

GI 2
0,6
75m
OK über NHN

GI 3
0,6
75m
OK über NHN

