



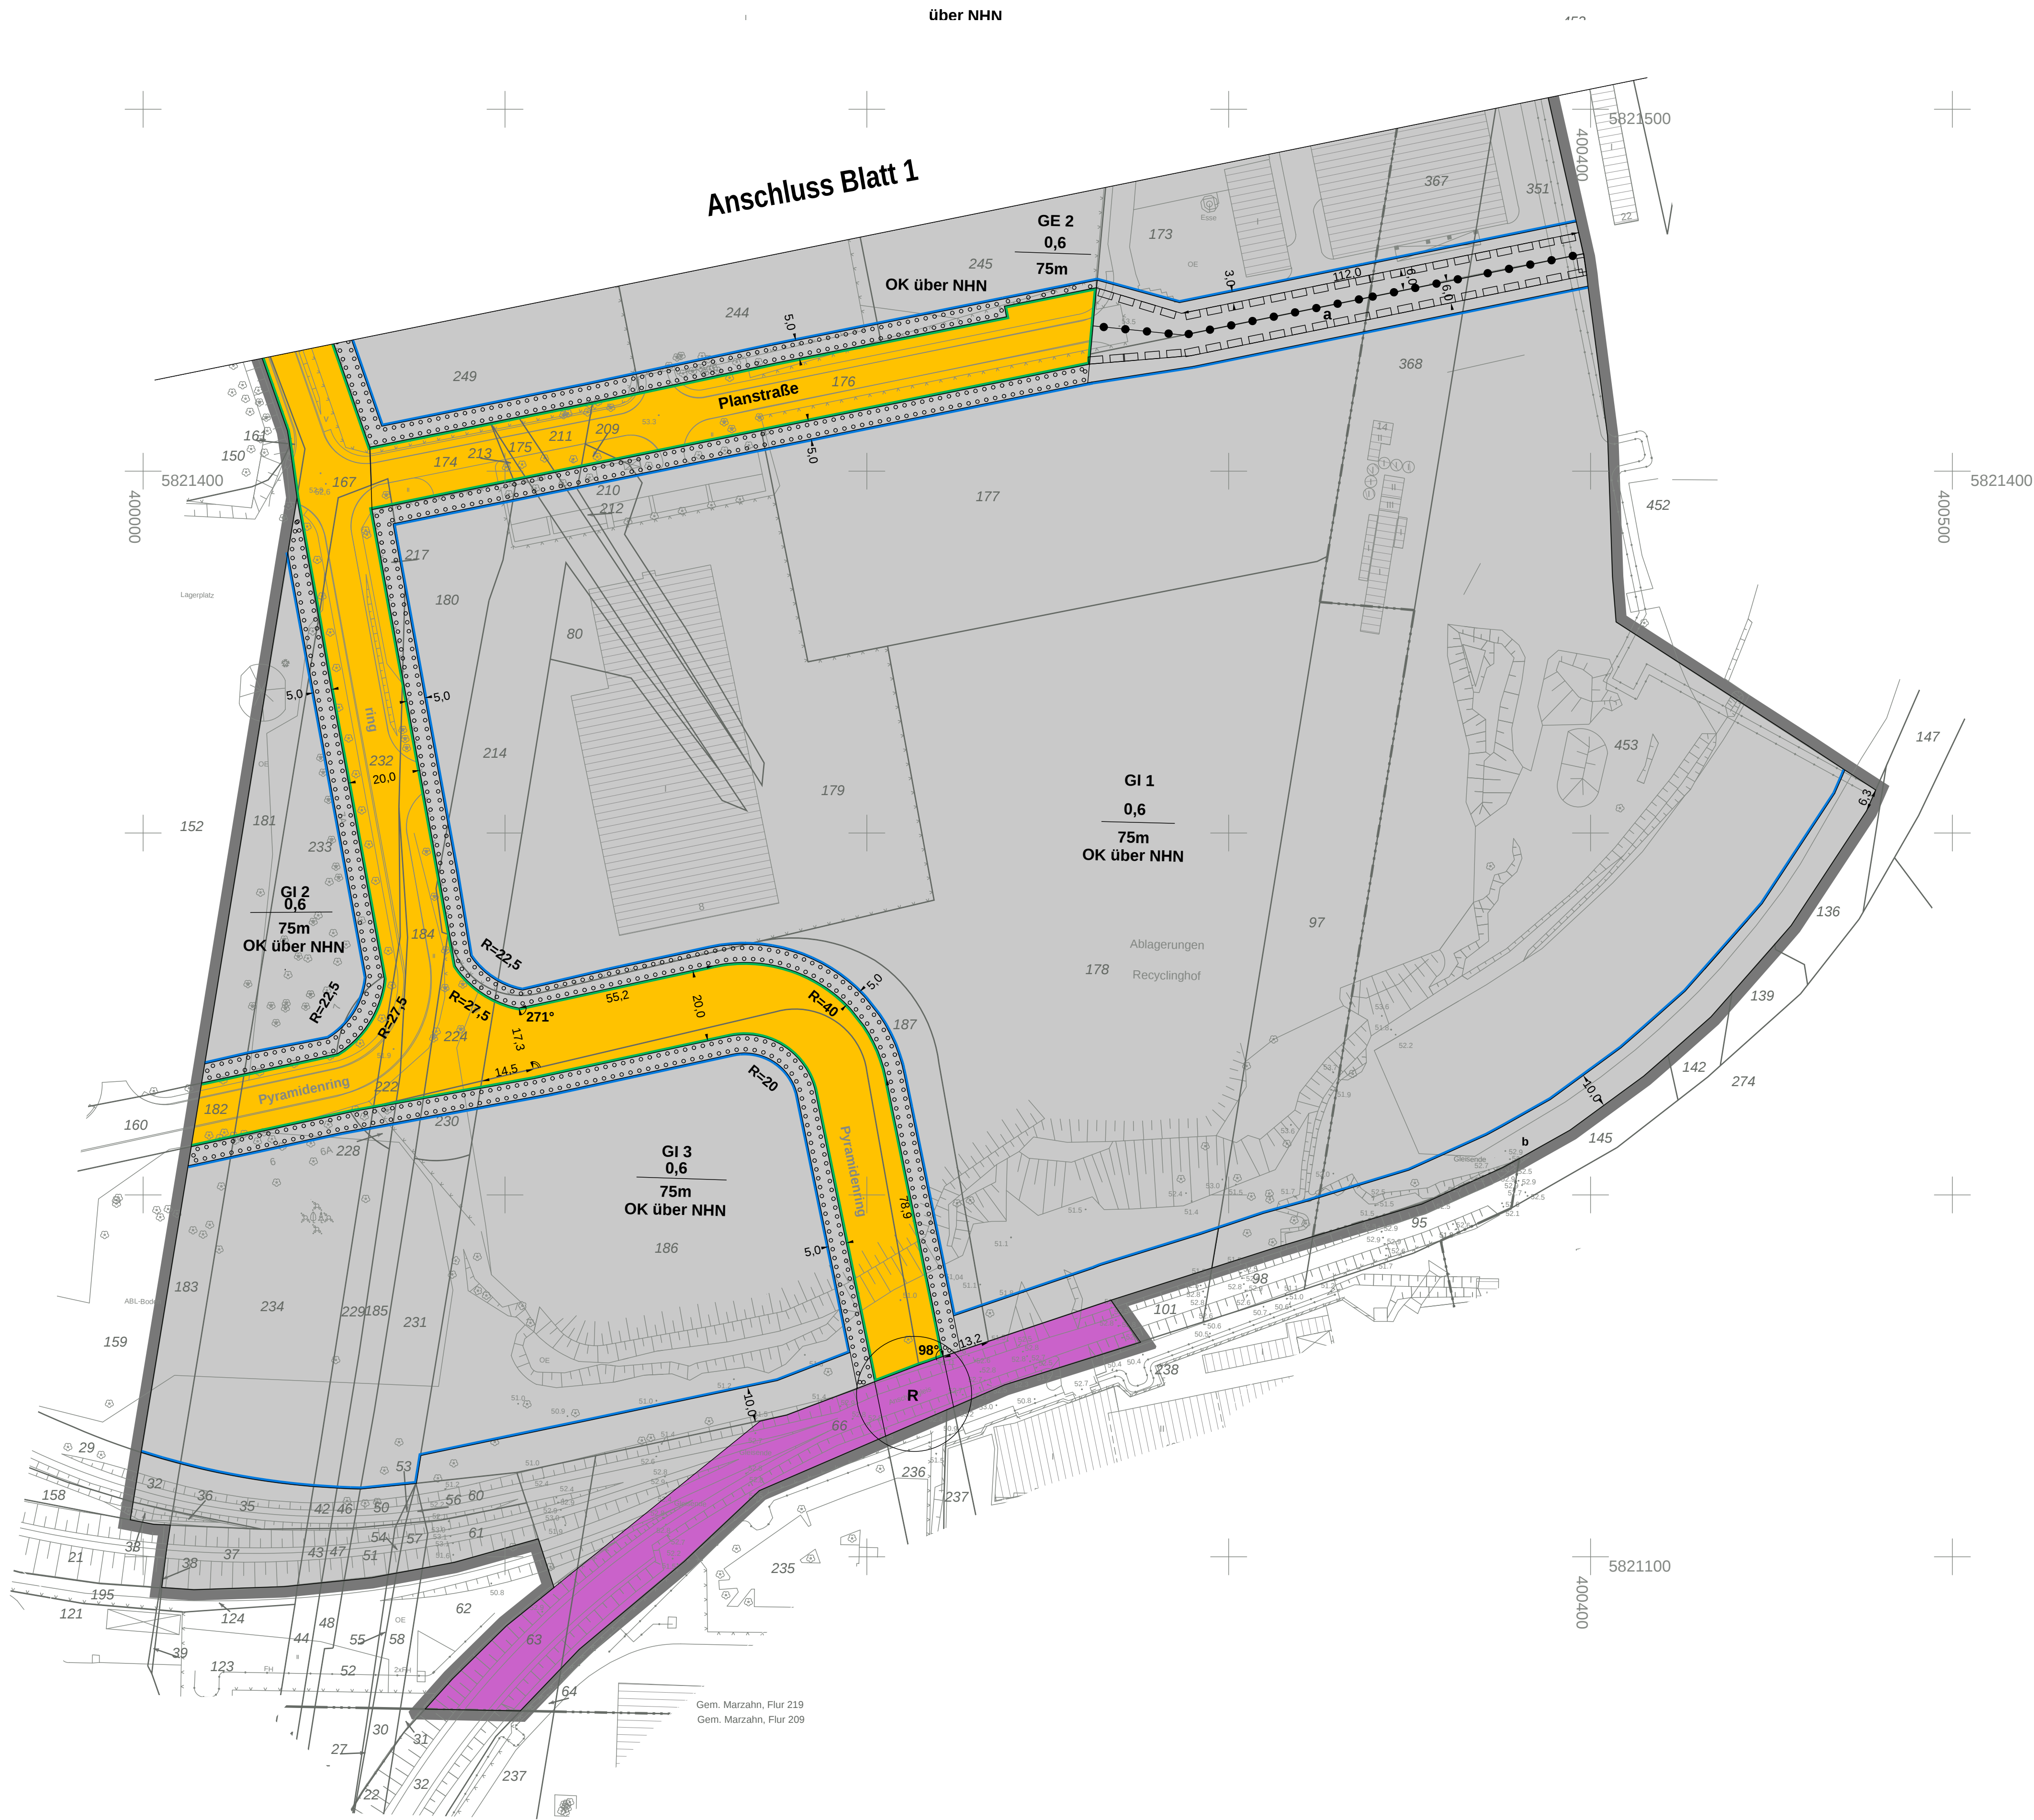

XXI-24

Planunterlage: ALKIS, Stand Dezember 2025
mit Ergänzungen Stand Mai 2021

Koordinatensystem: ETRS89 / UTM Zone 33N

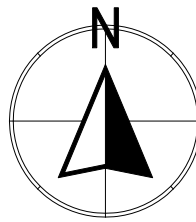

XXI-24

Maßstab 1 : 1.000

0 5 10 20 30 40 50 60 70 80 90 100 m