


# Verbindungsstraße

## Regelquerschnitt

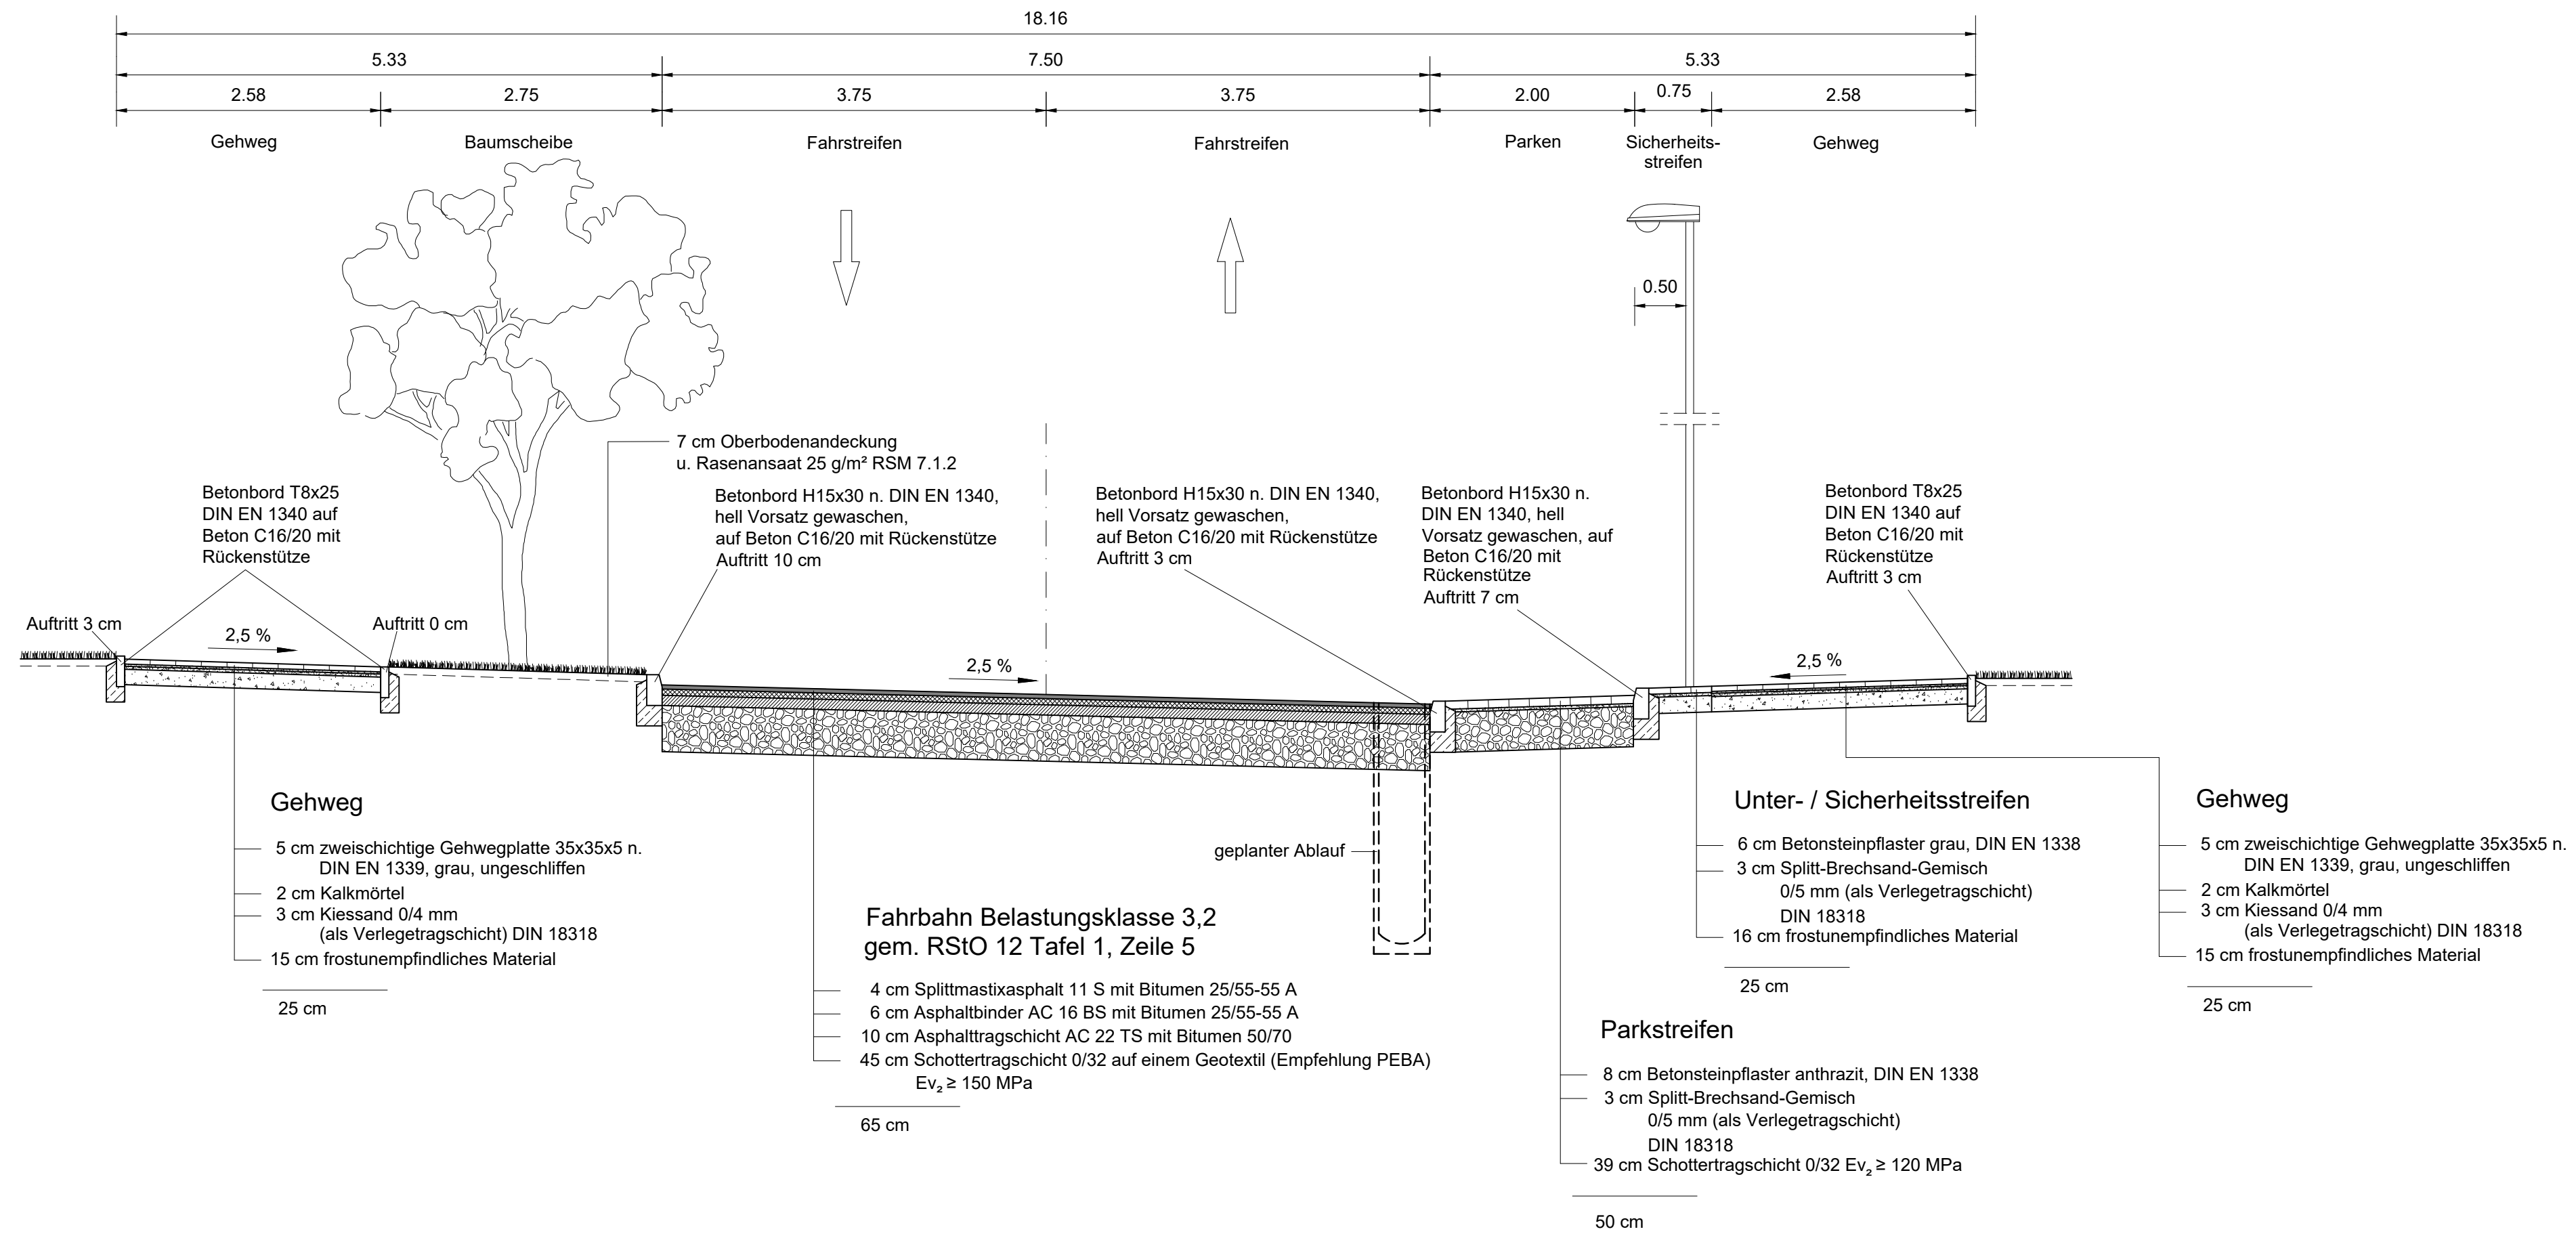

Nr.	Datum	Bearbeiter	Änderung	Geprüft	Datum
<b>INGENIEURBÜRO WOSNITZA &amp; KNAPPE</b> <ul style="list-style-type: none"> <li>Verkehrsanlagen</li> <li>Ingenieurtiefbau</li> <li>Versorgungsnetze und Umweltschutz</li> </ul>			Rosenfelder Straße 15 10315 Berlin Tel.: 55 74 23-0 Fax: 55 74 23 18		
Auftraggeber: <b>Bezirksamt Marzahn-Hellersdorf von Berlin</b> Straßen- und Grünflächenamt Fachbereich Straßen Abteilung Wirtschaft, Straßen und Grünflächen Schkopauer Ring 2, 12681 Berlin					
Bauvorhaben: <b>Bauvorhaben: Verbindungsstraße Beilsteiner Straße/Pyramidenring</b> Berlin-Marzahn B-Plan XXI-24 Marzahn/Pyramidenring Projekt Nr.: 1405				<b>Regelquerschnitt</b>	
Planungsphase: Entwurfsplanung		Maßstab : 1:50		Datum : 02.12.2019	
Blattgröße: 780 x 297		Bearbeiter: Sonnenberg		Ingenieurbüro: Unterlage : 03	
				Blatt. Nr. : 01 von 01	

Beilsteiner Straße/03\_Lp03\_BP003\_02Beilsteiner\_Str\_02\_Lp03.dwg