


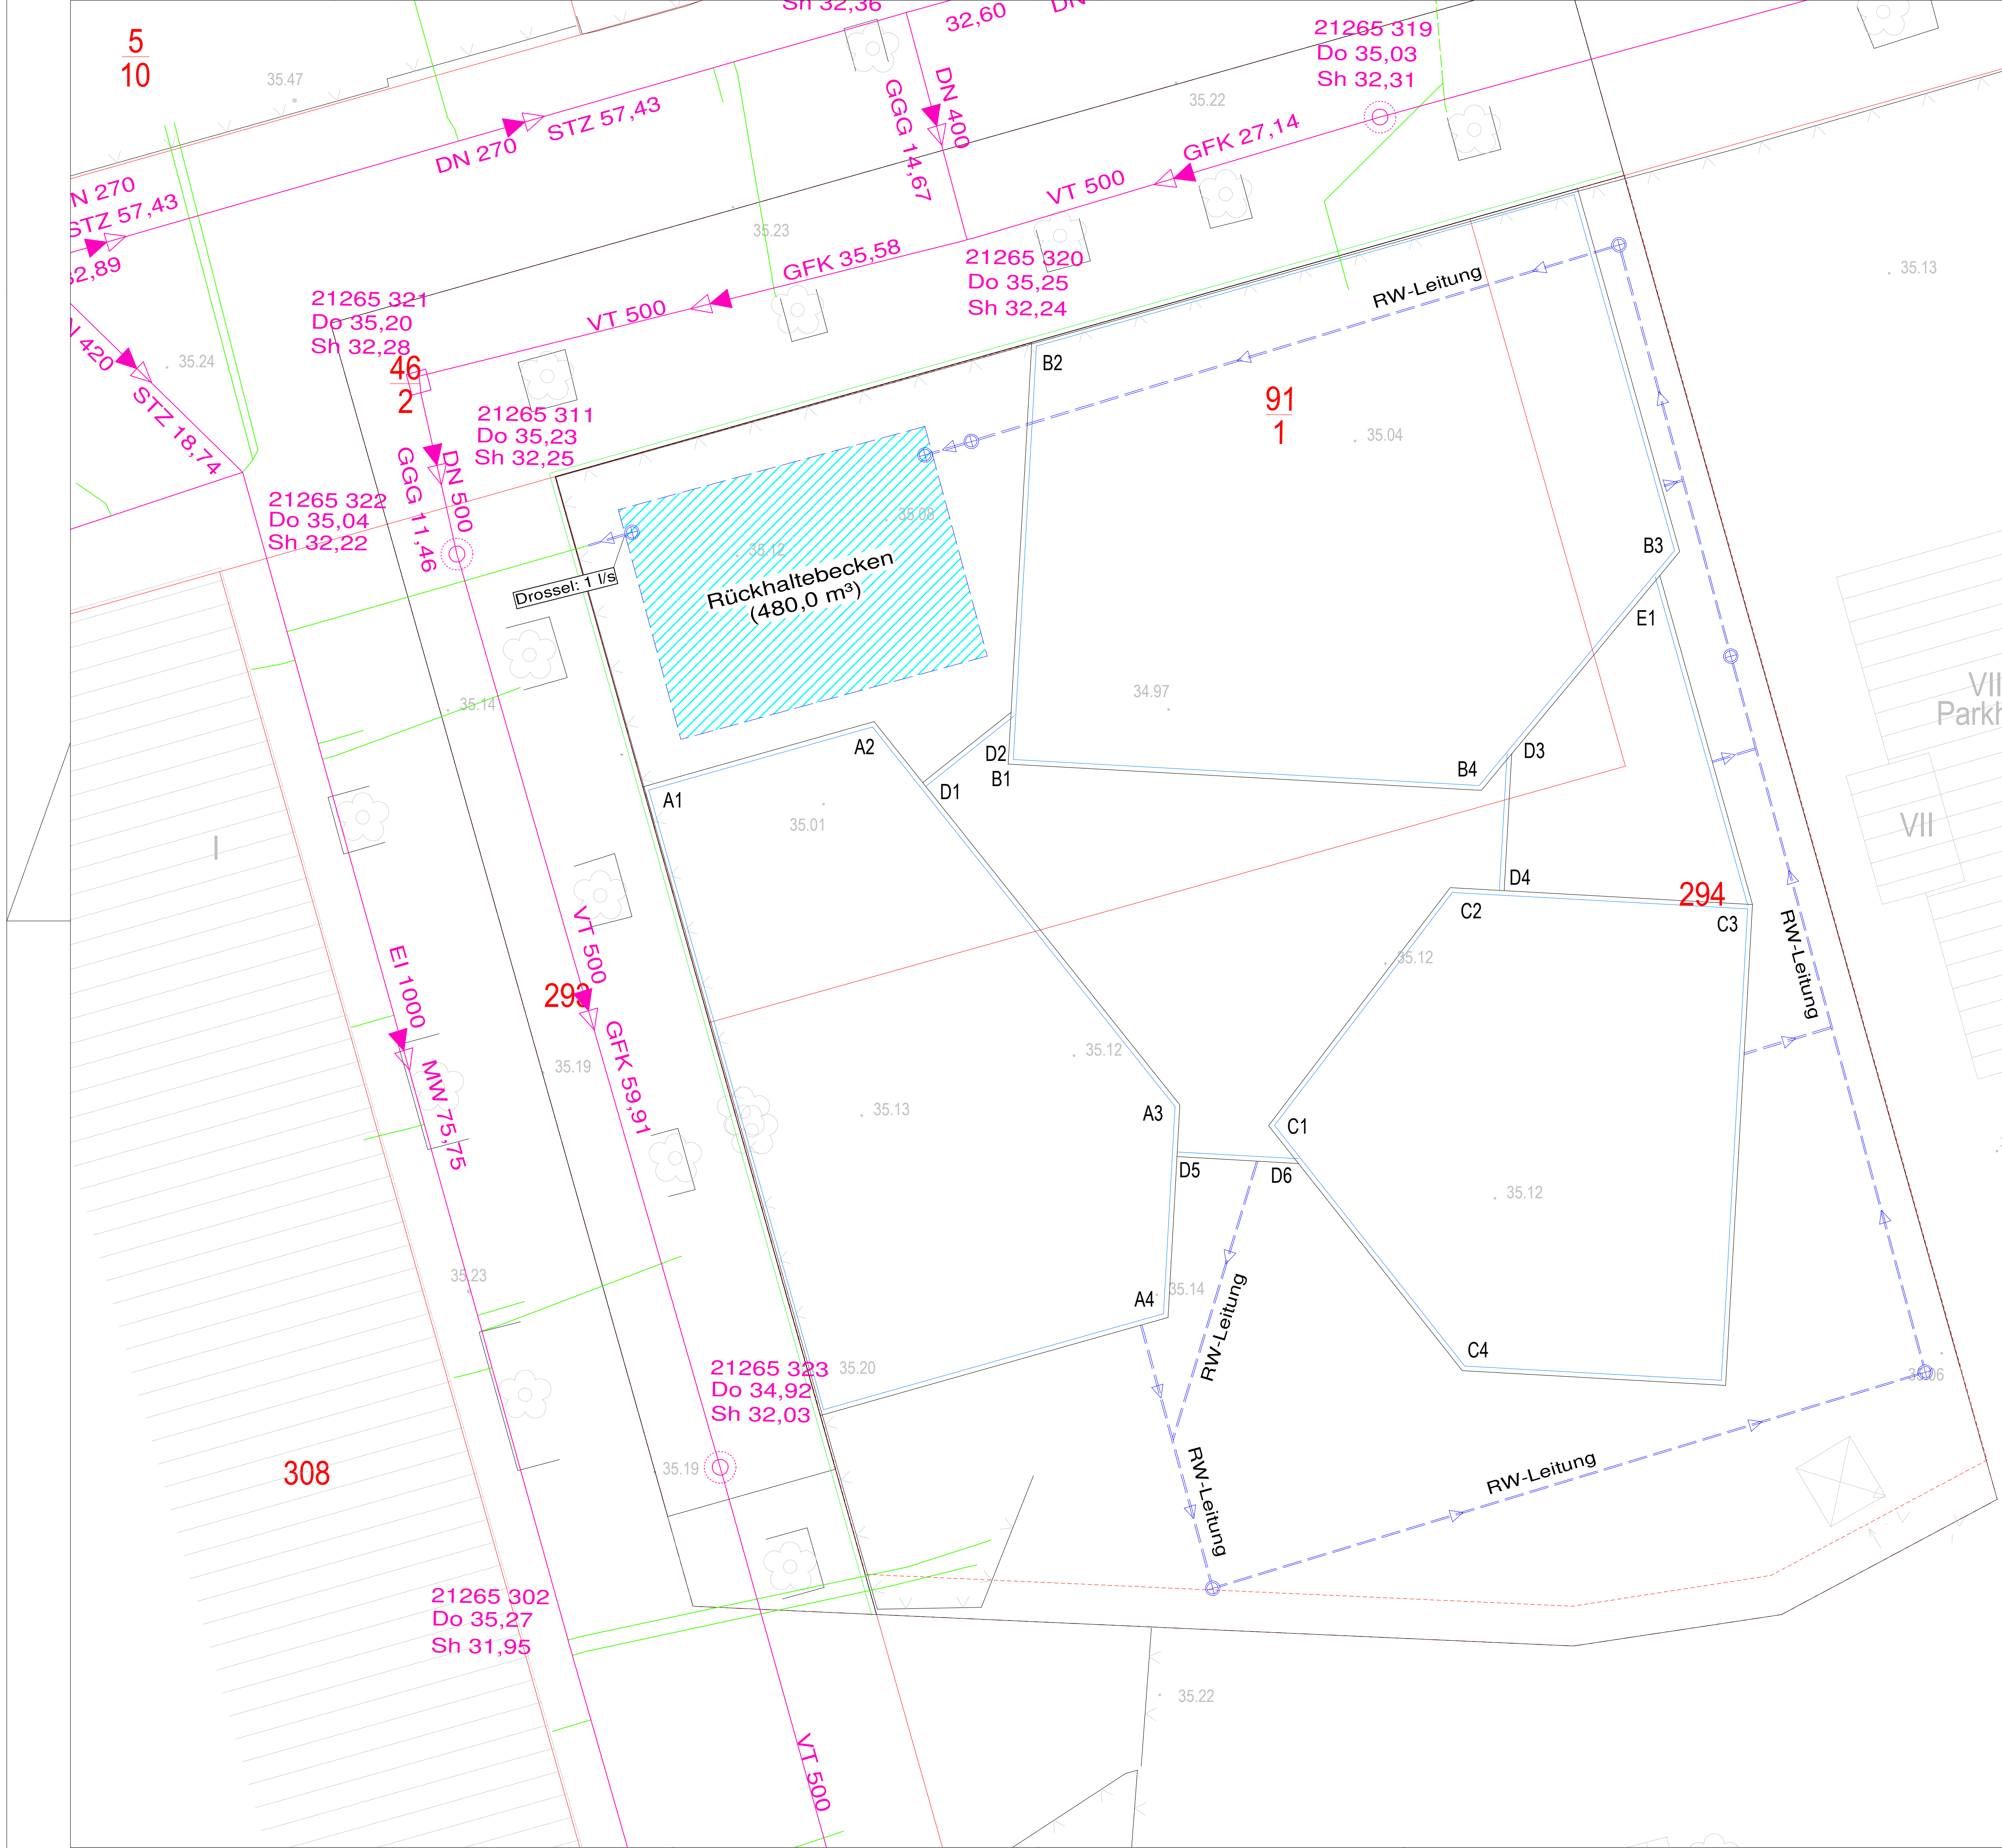

Bebauungsplan II-27
f. 26.06.1964

Bebauungsplan II-A
f. 09.07.1971

Landschaftsplan II-L-10
f. 27.03.1997

LEGENDE REGENWASSER

Bestand mit Höhen und Flurstücksgrenzen

Rückhaltebecken

RW-Kanal (geplant)

Nr.	Art der Änderung	Datum

Bauherr:
Siemens Energy Global GmbH & Co. KG, SE P
91052 ERLANGEN

Planer:
PST
PST GmbH
Eisenbahnstraße 26
14542 Werder (Havel)
Tel.: (03327) 57 442- 0
Fax: (03327) 57 442-10
Mail: ing@pst-gmbh.de

Unterlage: 08
Blatt Nr.: 01
Lagebezug: ETRS 89
Höhenbezug: DHHN 2016
Datum: 08.06.2026
Name: M. Mahgoub
T. Weinert

Projekt:
**Bebauungsplan 1-124
Ortsteil Moabit
Bezirk Mitte von Berlin**

bearbeitet 08.06.2026 M. Mahgoub
geprüft 08.06.2026 T. Weinert
1:1000
LP RW-Entwässerung
Variante 1

Plangrundlage:	Baunummer: