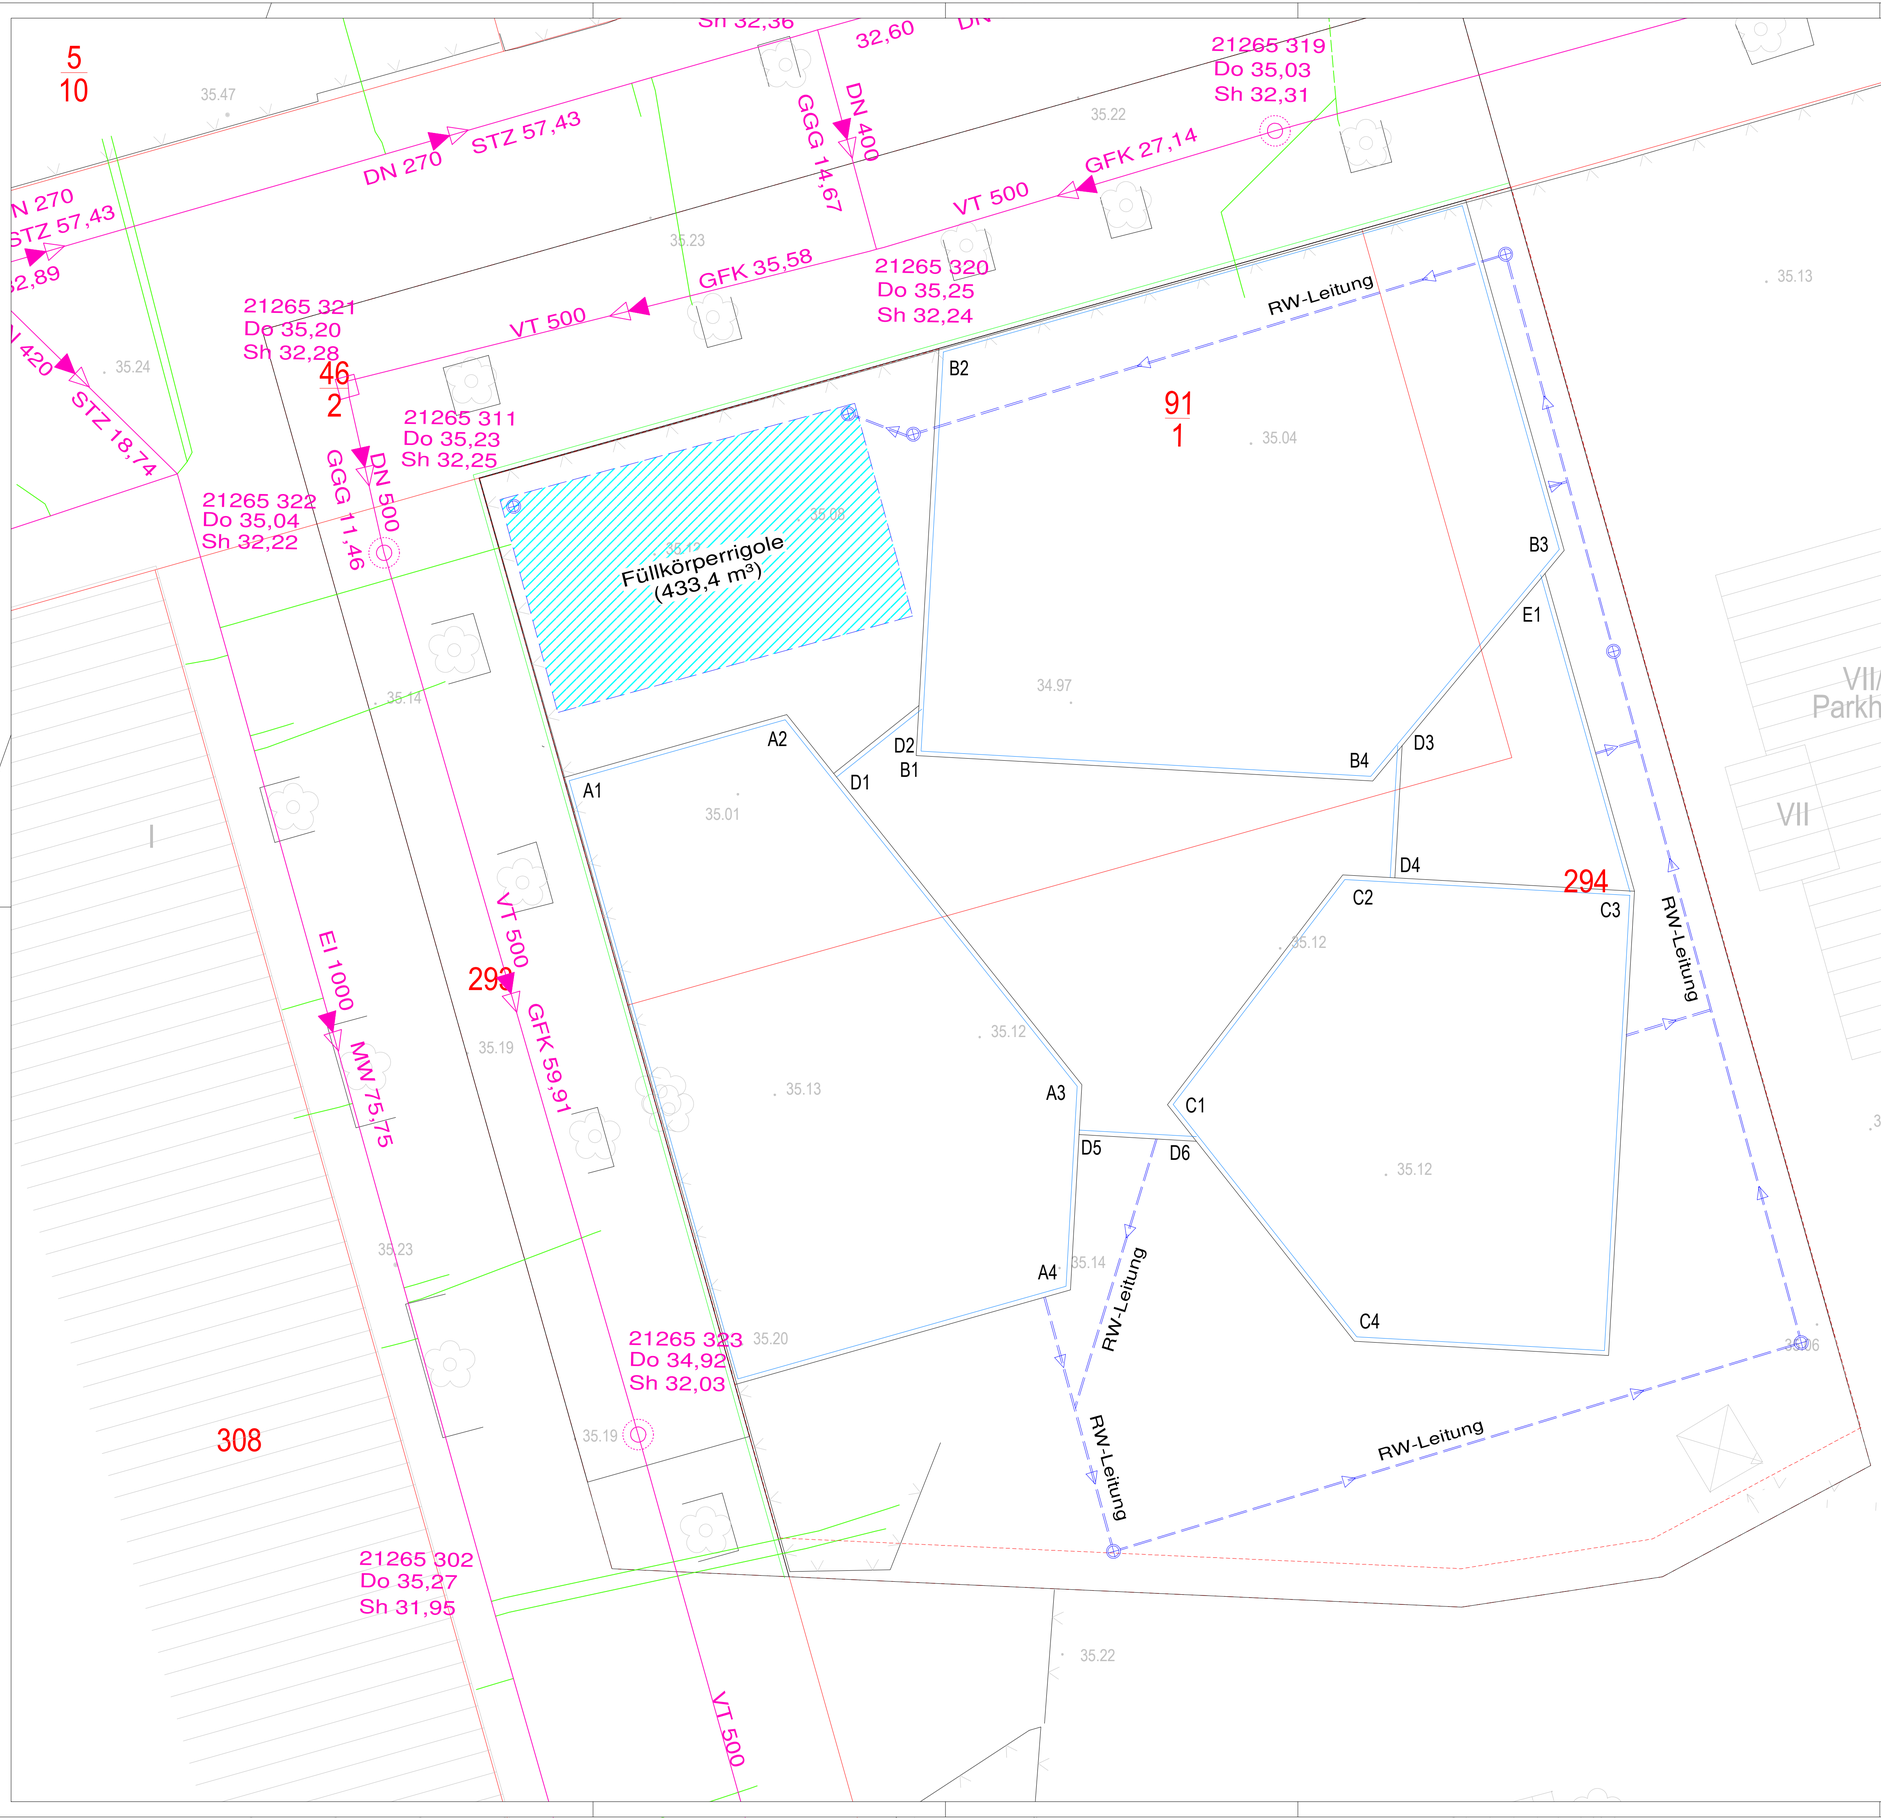

LEGENDE REGENWASSER

Bestand mit Höhen und Flurstücksgrenzen

Rigole

RW-Kanal (geplant)

Nr.	Art der Änderung	Datum

Bauherr:

Siemens Energy Global GmbH & Co. KG, SE P
91052 ERLANGEN

Planer:

PST GmbH
Eisenbahnstraße 26
14542 Werder (Havel)

Tel.: (03327) 57 442- 0
Fax: (03327) 57 442-10
Mail: ing@pst-gmbh.de

Unterlage: 08
Blatt Nr.: 02
Lagebezug: ETRS 89
Höhenbezug: DHHN 2016

Projekt:

Bebauungsplan 1-124
Ortsteil Moabit
Bezirk Mitte von Berlin

	Datum	Name
bearbeitet	08.06.2026	M. Mahgoub
geprüft	08.06.2026	T. Weinert

1:1000

LP RW-Entwässerung
Variante 2

Plangrundlage:

Baunummer: