



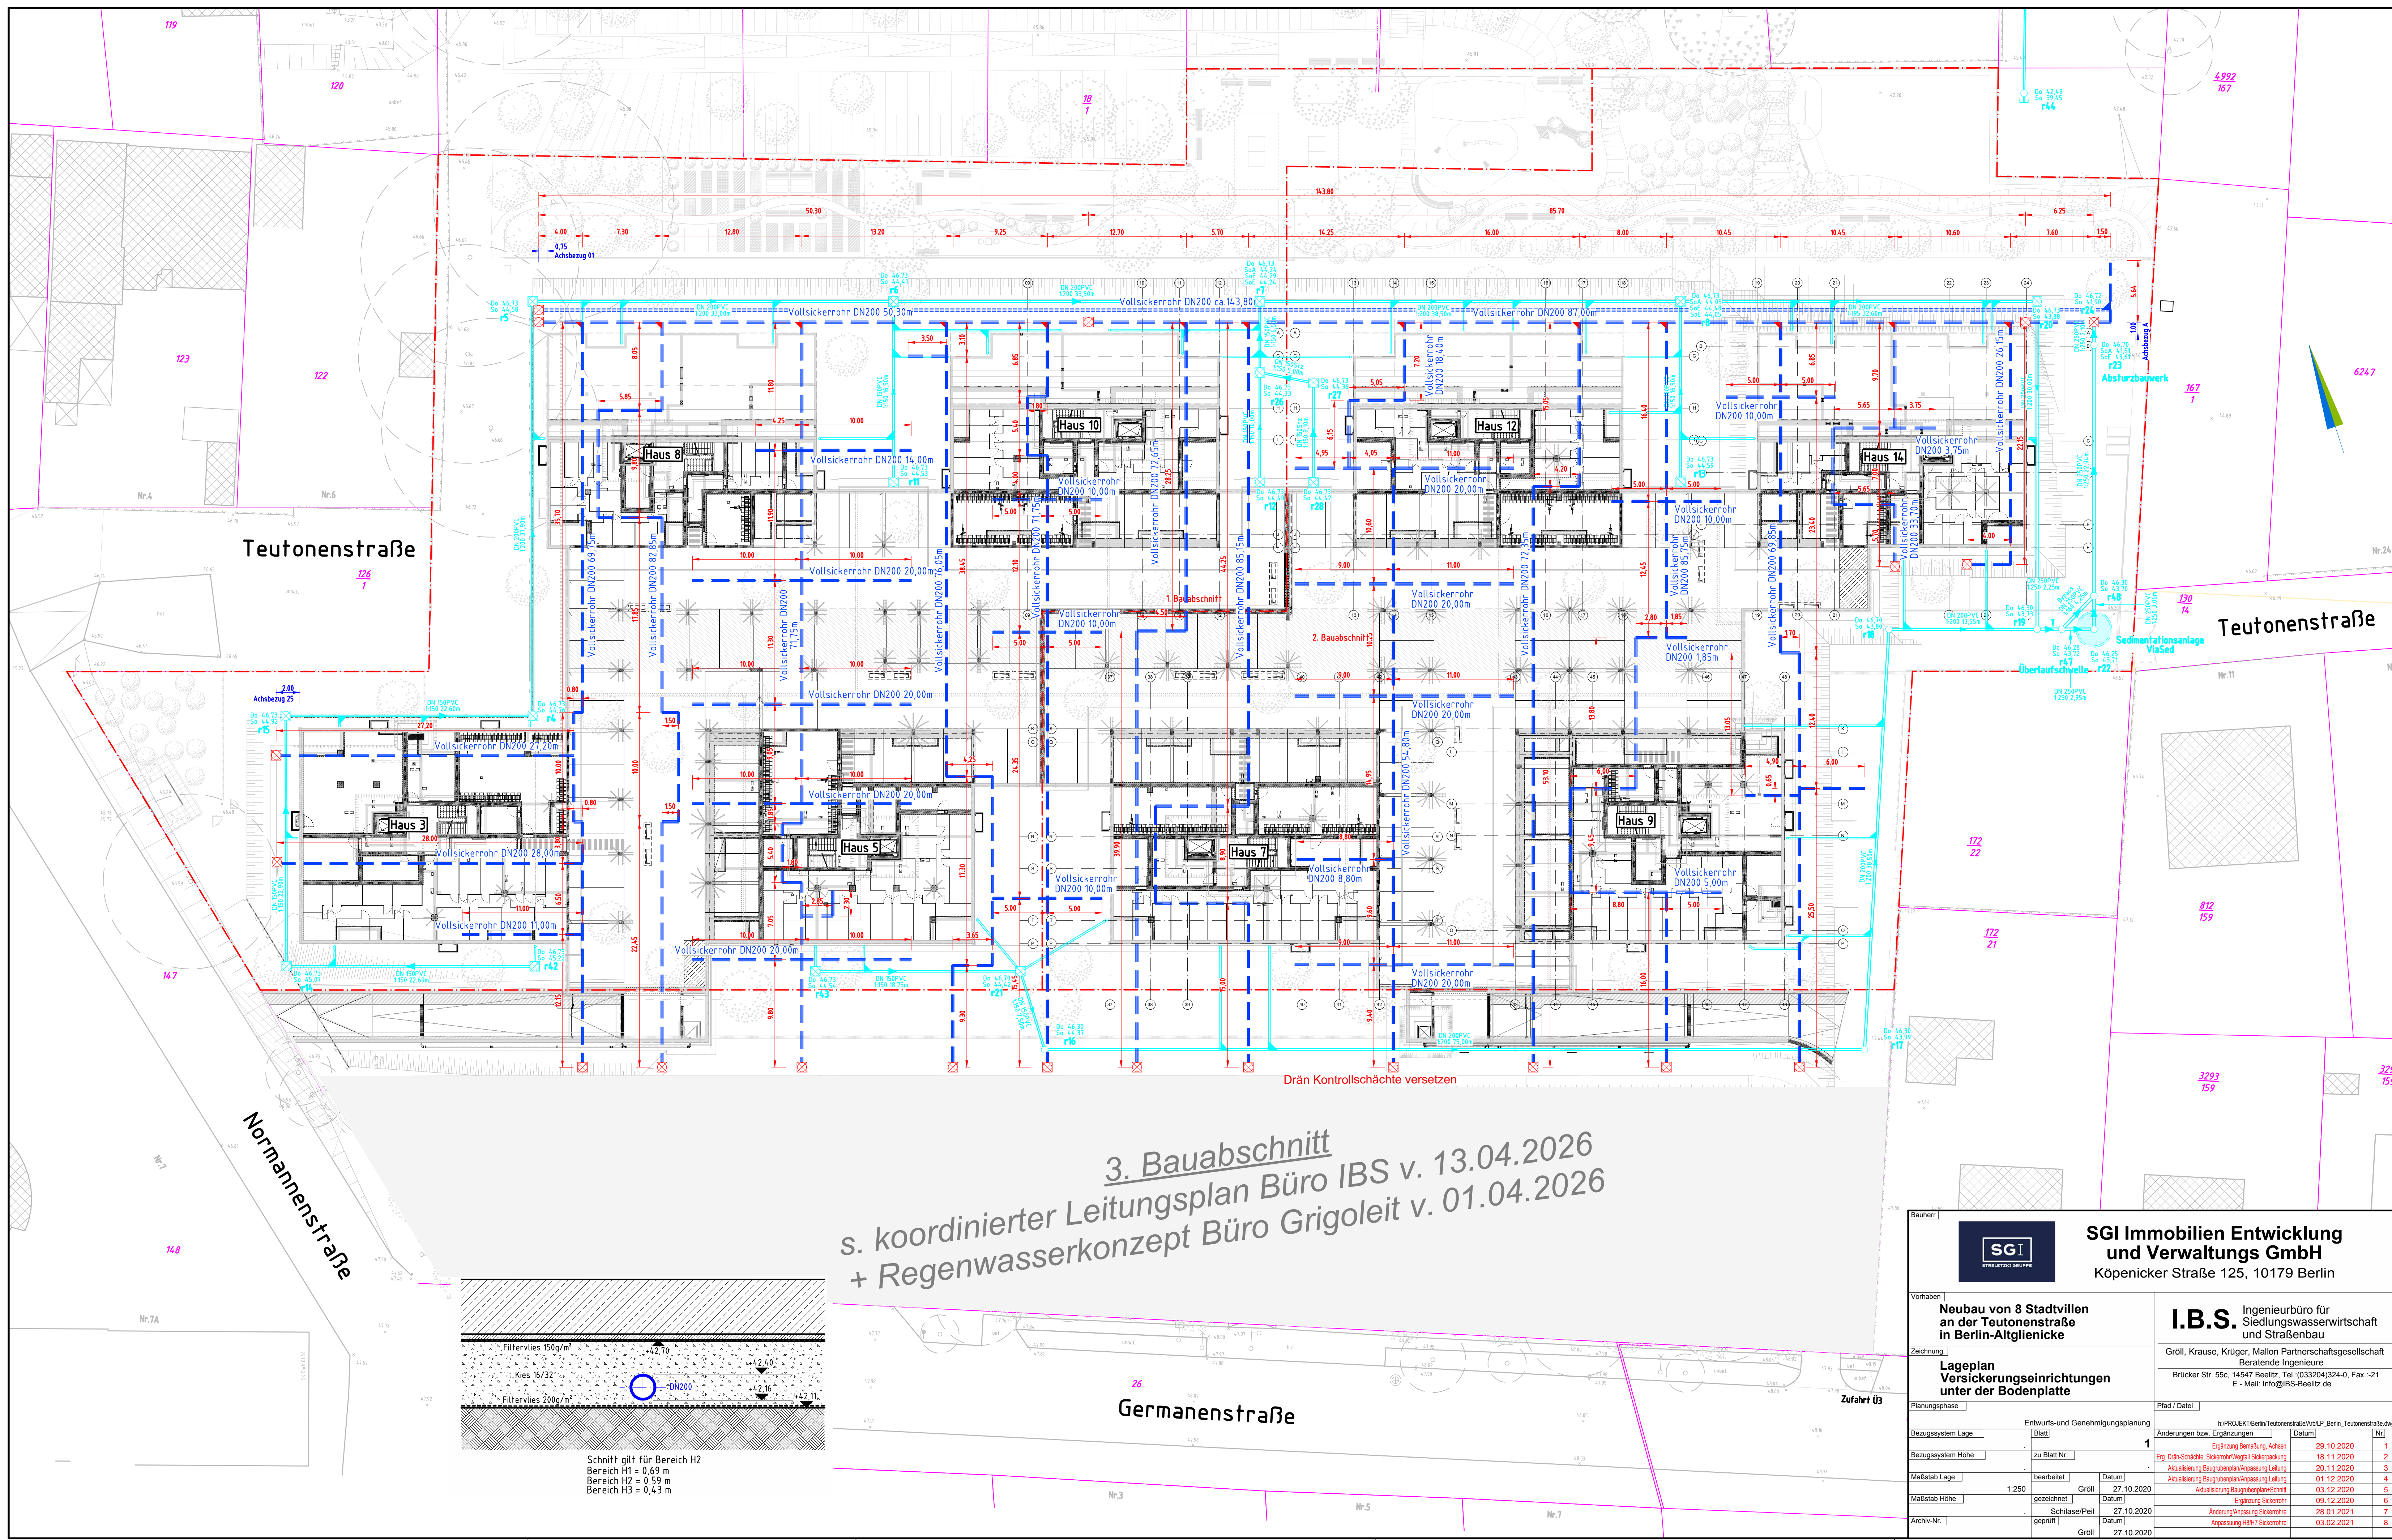

3. Bauabschnitt
s. koordinierter Leitungsplan Büro IBS v. 13.04.2026
+ Regenwasserkonzept Büro Grigolet v. 01.04.2026

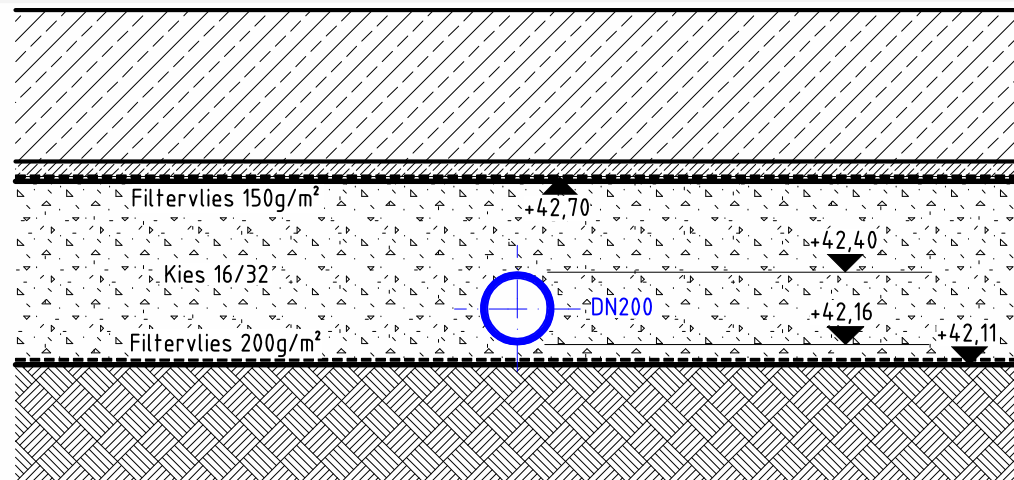

Schnitt gilt für Bereich H2
Bereich H1 = 0,69 m
Bereich H2 = 0,59 m
Bereich H3 = 0,43 m



SGI Immobilien Entwicklung und Verwaltungs GmbH
Köpenicker Straße 125, 10179 Berlin

Vorhaben
Neubau von 8 Stadtvillen an der Teutonenstraße in Berlin-Altglienicke

Zeichnung
Lageplan Versickerungseinrichtungen unter der Bodenplatte

Planungsphase

Entwurfs- und Genehmigungsplanung

Blatt	1	Änderungen bzw. Ergänzungen		Datum	Nr.
Bezugssystem Lage		Ergänzung Bemalung Achsen		29.10.2020	1
Bezugssystem Höhe	zu Blatt Nr.	Erg. Drän-Schächte, Sickerrohr/Wegfall Sickerpackung		18.11.2020	2
Maßstab Lage	bearbeitet	Aktualisierung Baugrubenplan/Anpassung Leitung		20.11.2020	3
Maßstab Höhe	1:250	Aktualisierung Baugrubenplan/Schnitt		01.12.2020	4
Archiv-Nr.	gezeichnet	Ergänzung Sickerrohr		03.12.2020	5
	geprüft	Änderung/Lösung Sickerrohre		09.12.2020	6
		Anpassung HBM7 Sickerrohre		28.01.2021	7
				03.02.2021	8

I.B.S. Ingenieurbüro für Siedlungswasserwirtschaft und Straßenbau
Gröll, Krause, Krüger, Mallon Partnerschaftsgesellschaft Beratende Ingenieure
Brücker Str. 55c, 14547 Beetzli, Tel.: 033204324-0, Fax.: 21
E-Mail: info@ibs-beetzli.de

Pfad / Datei	h:\PROJEKT\Berlin\Teutonenstraße\AbaLP_Berlin_Teutonenstraße.dwg
--------------	--