


für das Gelände zwischen Landsberger Allee,
Pyramidenring, Alter Rhinstraße und den
Industriebahngleisen
im Bezirk Marzahn-Hellersdorf ,
Ortsteil Marzahn
Blatt 2 von 2 Blättern

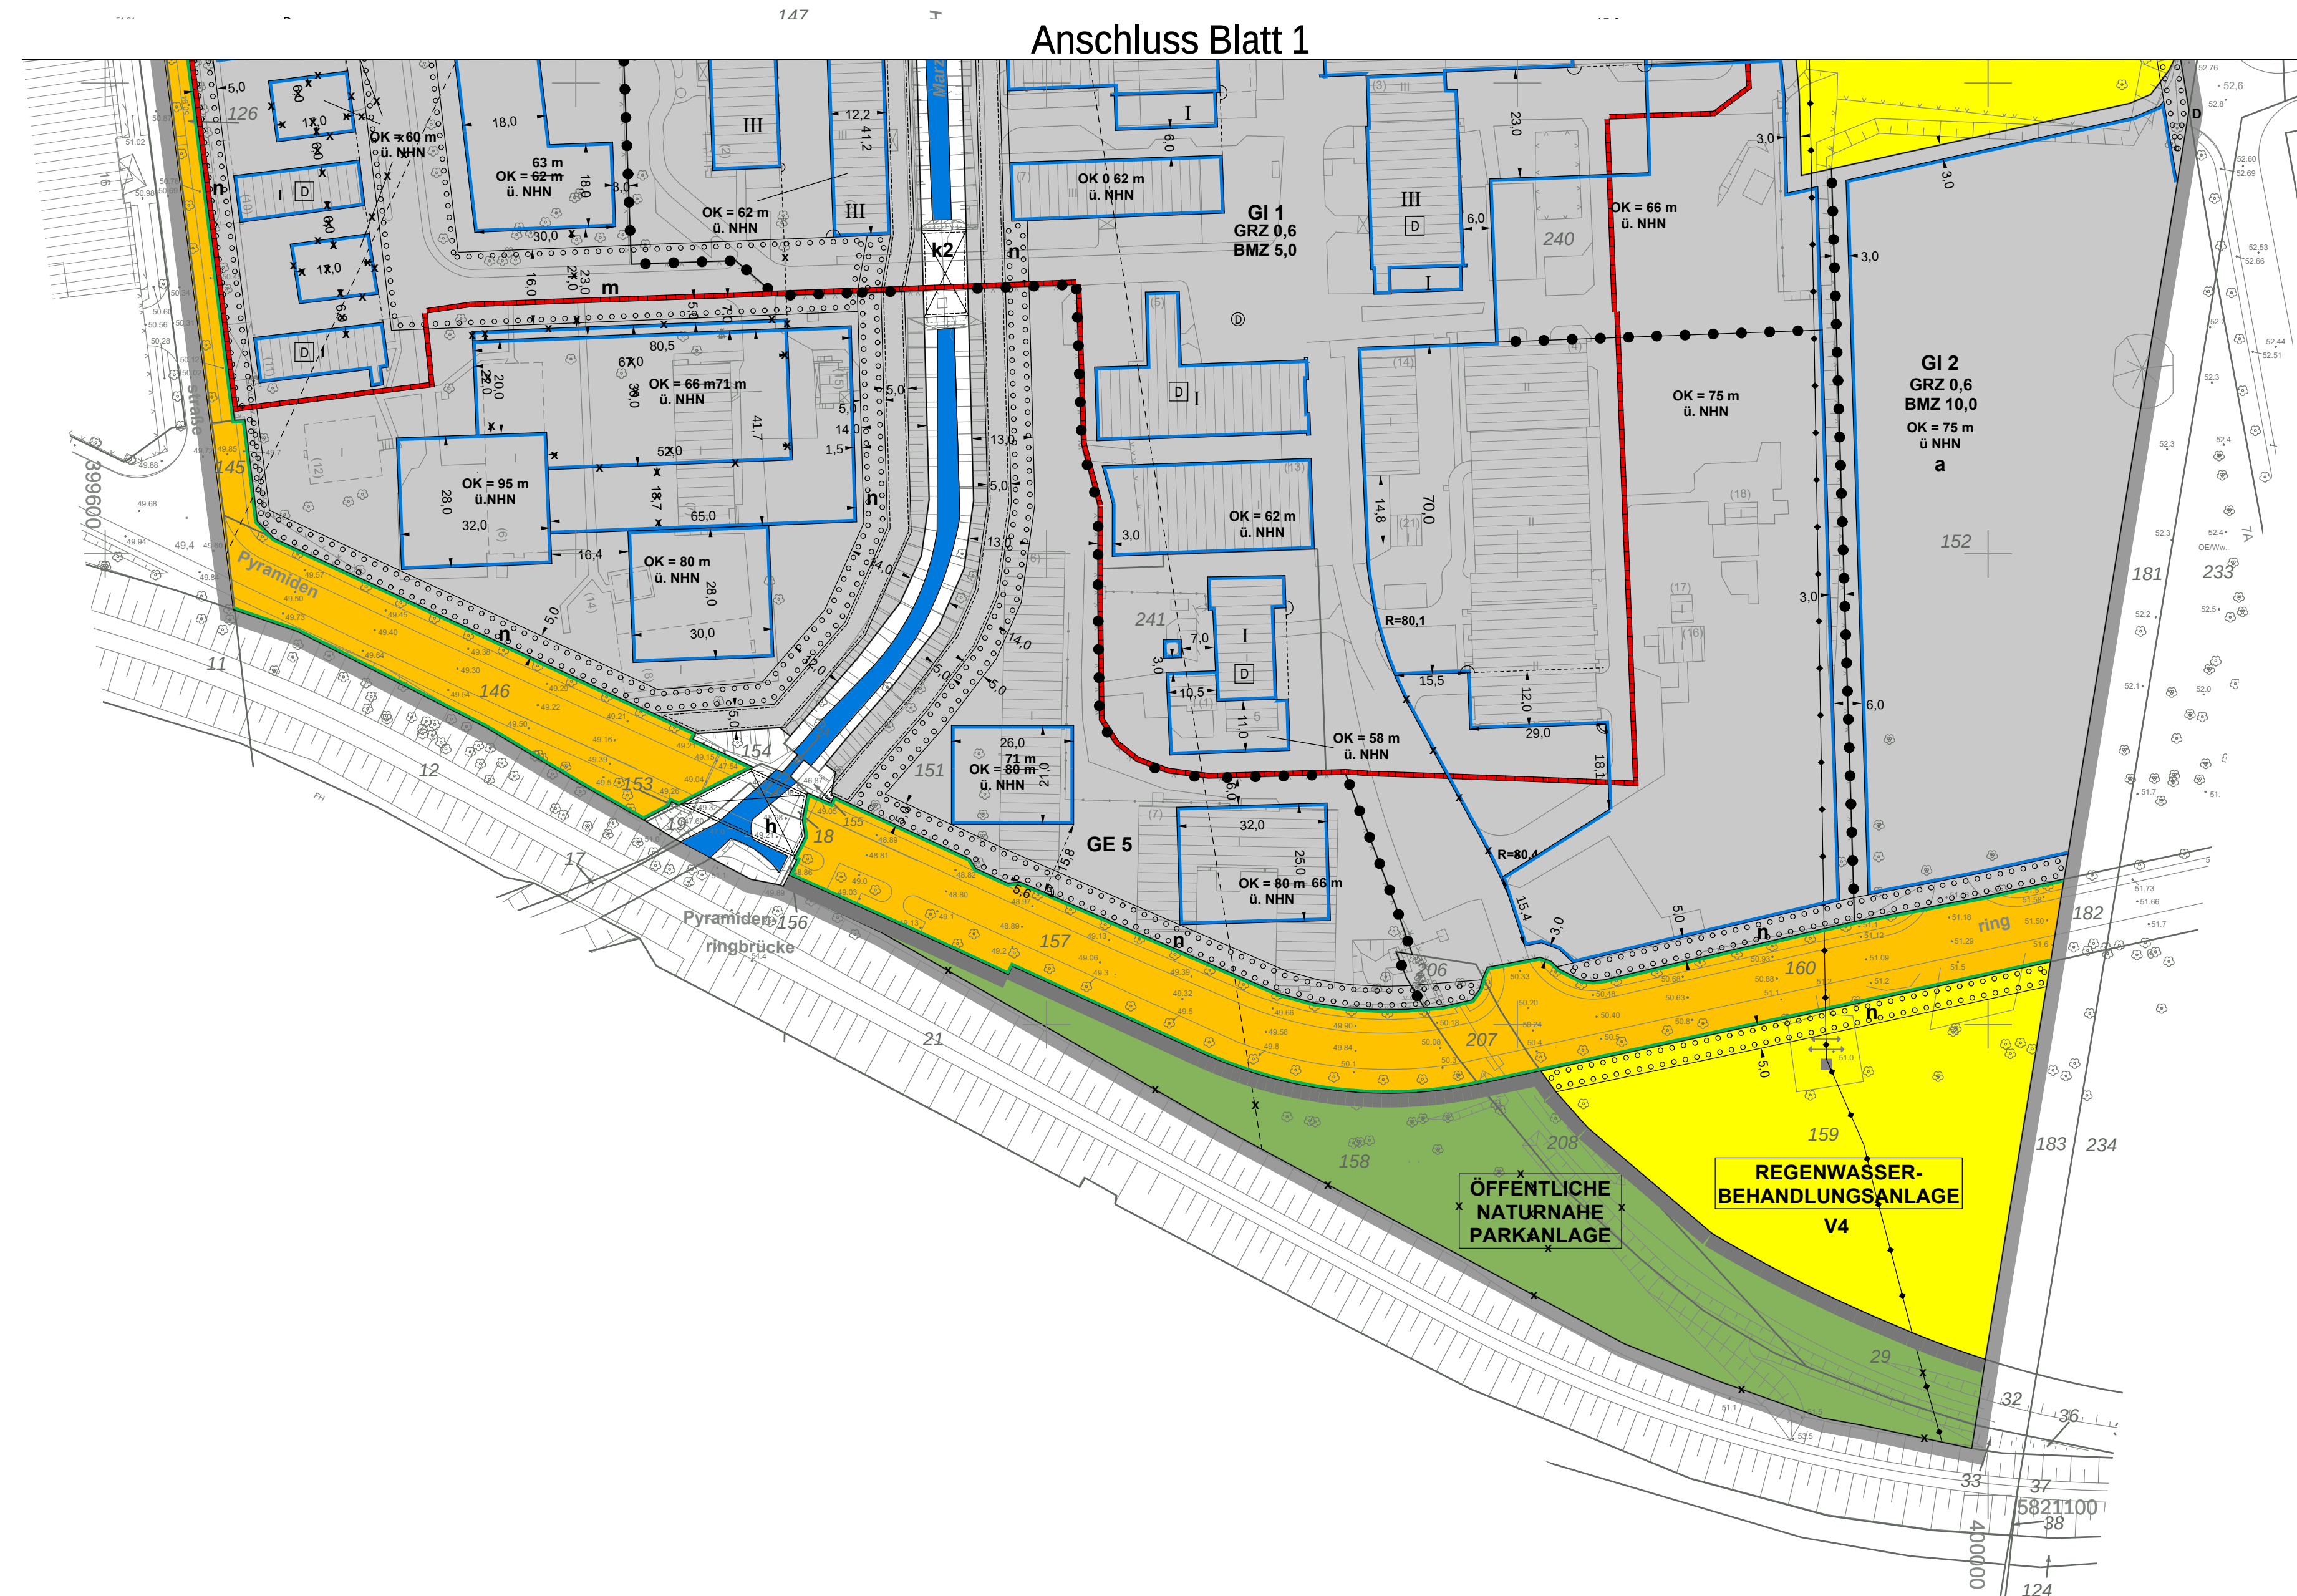

³⁾ Aufgestellt: Berlin, den 30. September 2026

Fachbereichsleiterin Stadtplanung
